



Plan cadastral

[Liste des plans](#)

Document à afficher :	Plan de rénovation	1	de	2
Circonscription foncière :	Sherbrooke			
Cadastre :	Cadastre du Québec			
Lot :	2 130 782			
Type de document :	Plan de rénovation	Numéro de document :		733279

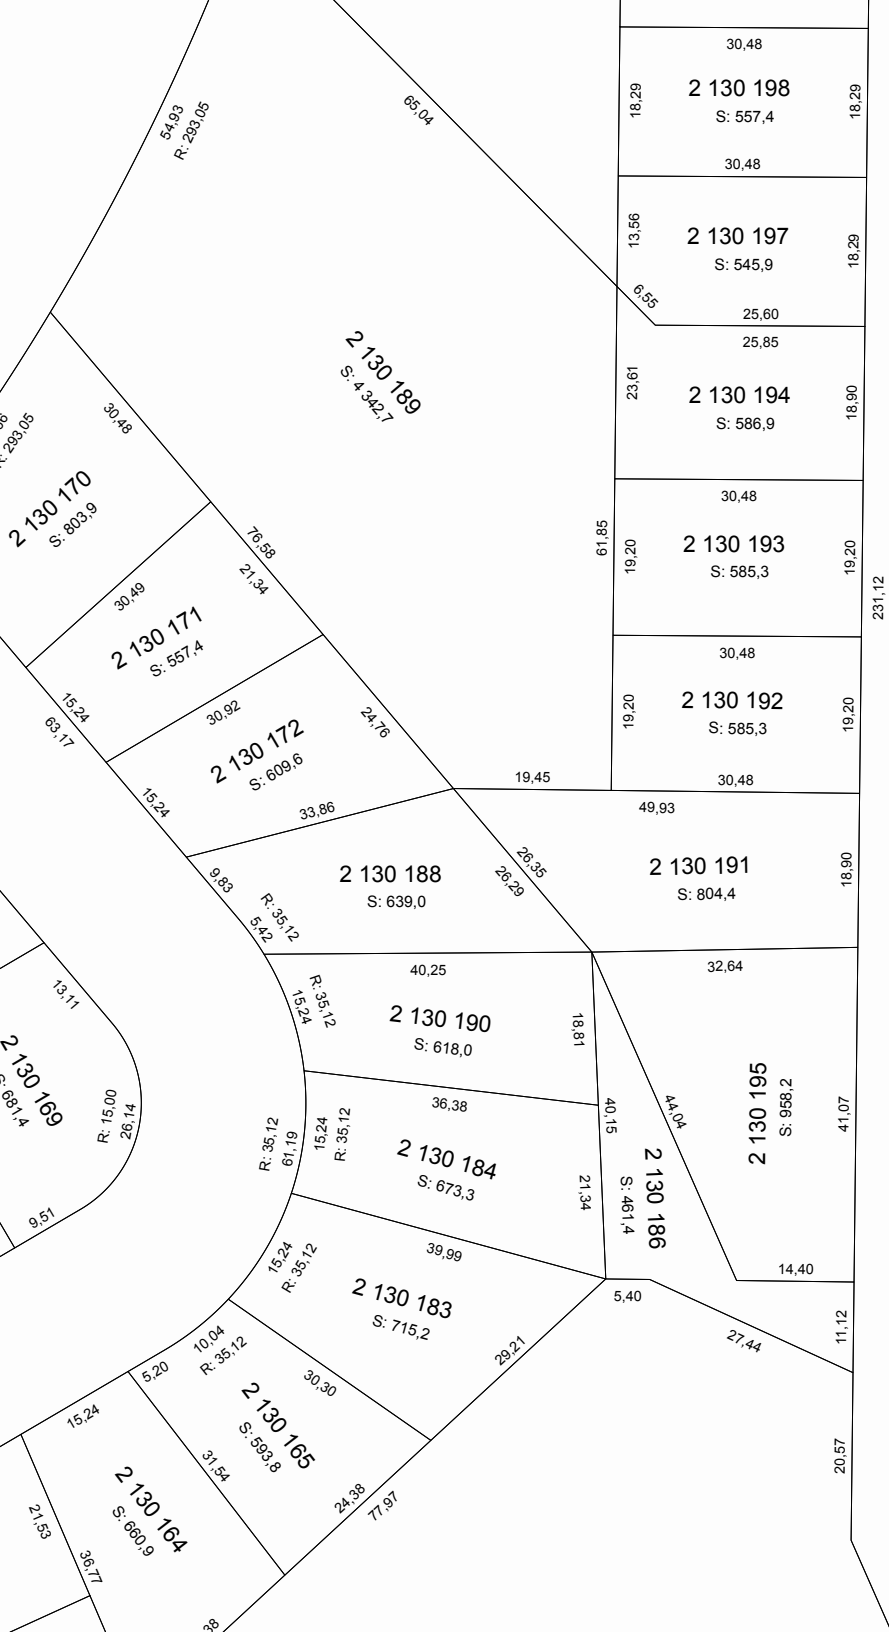


RUE GABRIEL

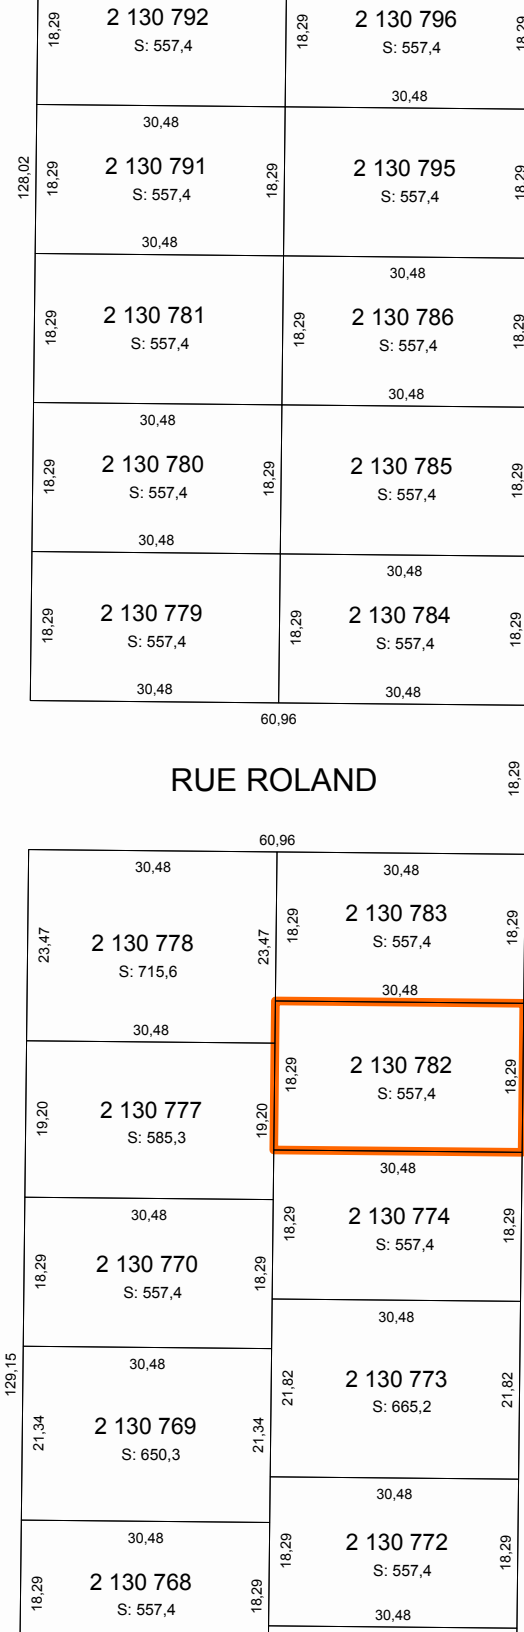

RUE ROLAND

RUE DUBREUIL

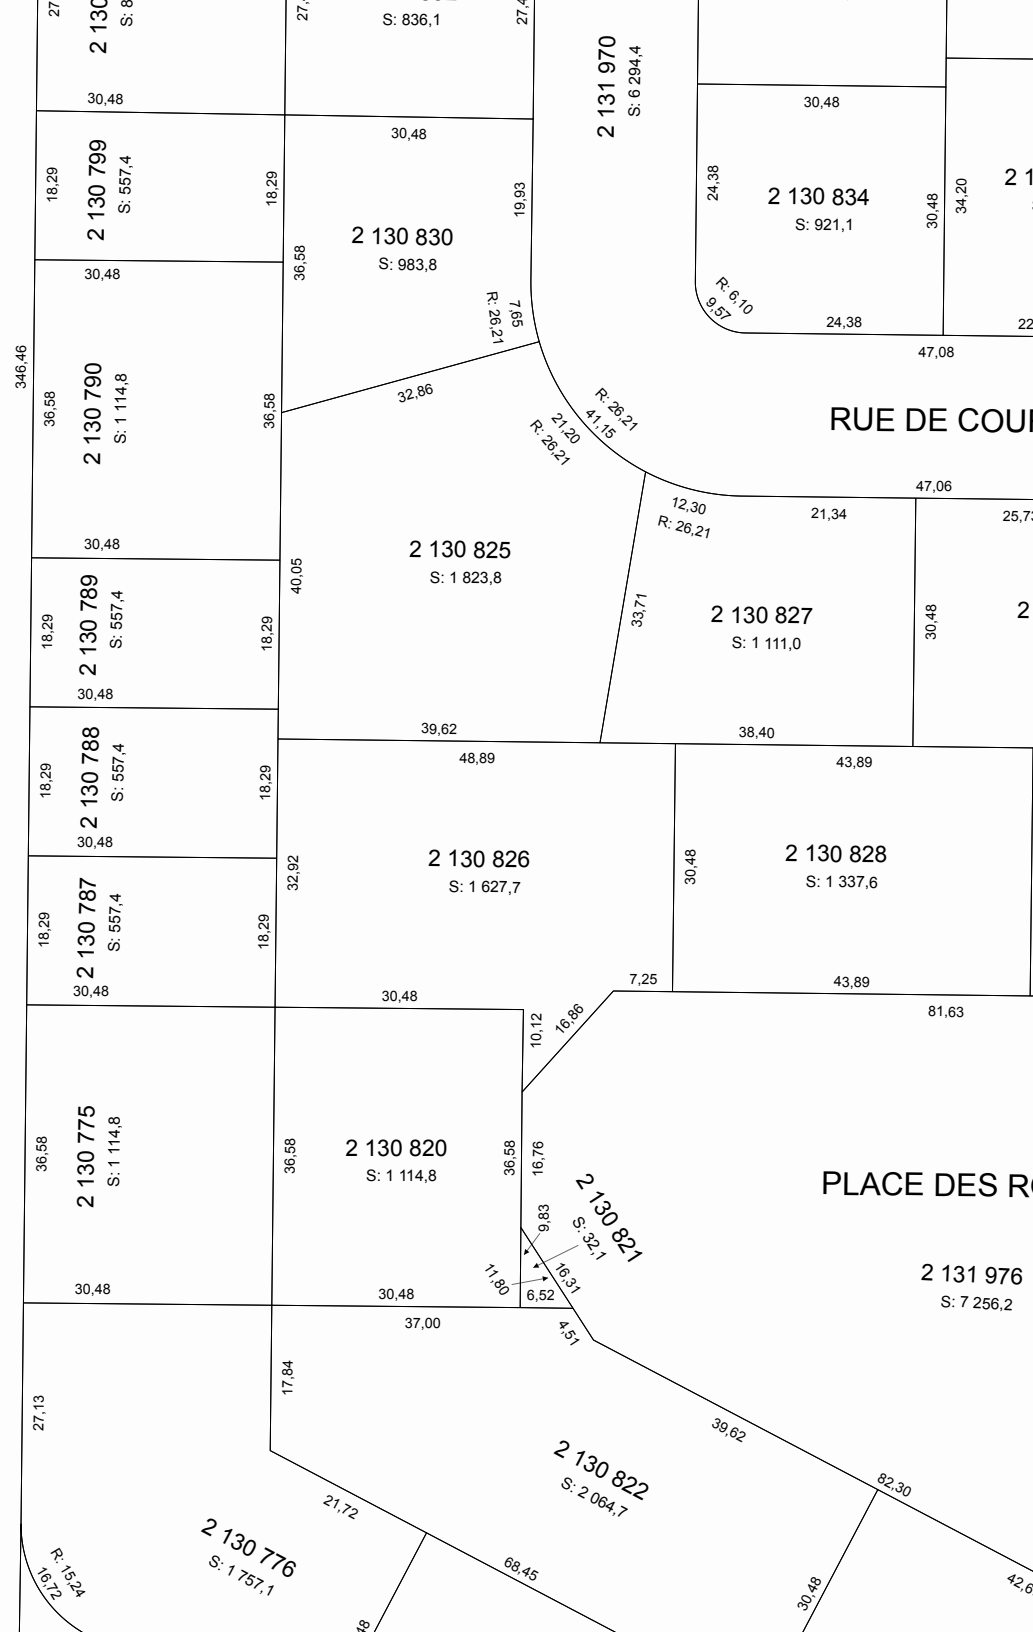

Contexte du mandat de rénovation			
Numéro de dossier :	733279	Mandat de rénovation :	1086
Circonscription foncière :	Sherbrooke	Municipalité(s) du mandat :	Eaton (Municipalité) Waterville (Ville) Sherbrooke (Ville) Hatley (Canton)
Dépôt au cadastre :	2002-02-05		
Entrée en vigueur au BPD :	2002-02-11		

Identification du lot	
Numéro de lot :	2 130 782

Concordance(s)	
Lot(s) sur le(s)quel(s) le titre s'exerçait	
Numéro(s) de lot :	14K-3
Désignation secondaire :	Rang 8
Cadastre :	Canton d' Ascot

Lot(s) mentionné(s) dans le titre d'acquisition	
Numéro(s) de lot :	Idem
Désignation secondaire :	
Cadastre :	

Propriétaire(s)	
FOURNIER, YVES SANSOUCY, LYNDA	

Titre(s) de propriété			
Mode(s) d'acquisition :	Contrat	Numéro(s) d'inscription :	479747 Sherbrooke

Localisation du lot	
Municipalité(s) :	Sherbrooke (Ville)

Signature de l'arpenteur(e)-géomètre	
Fait conformément aux dispositions de l'article :	10, L.R.Q., c. R-3.1
Signé par :	Jacques Blanchard, arpenteur(e)-géomètre
Minute :	11765

Information provenant de l'habillage du plan			
Projection MTM, fuseau :	7	Morcellement foncier à jour en date du :	2002-01-30
Version des Instructions :	3,3		
Note(s) :			