

Plan cadastral

[Liste des plans](#)

Document à afficher :

Plan global

1

de

1

Circonscription foncière :

Sherbrooke

Cadastre :

Cadastre du Québec


Lot :

5 444 673

Type de document :

Plan global

Numéro de document :

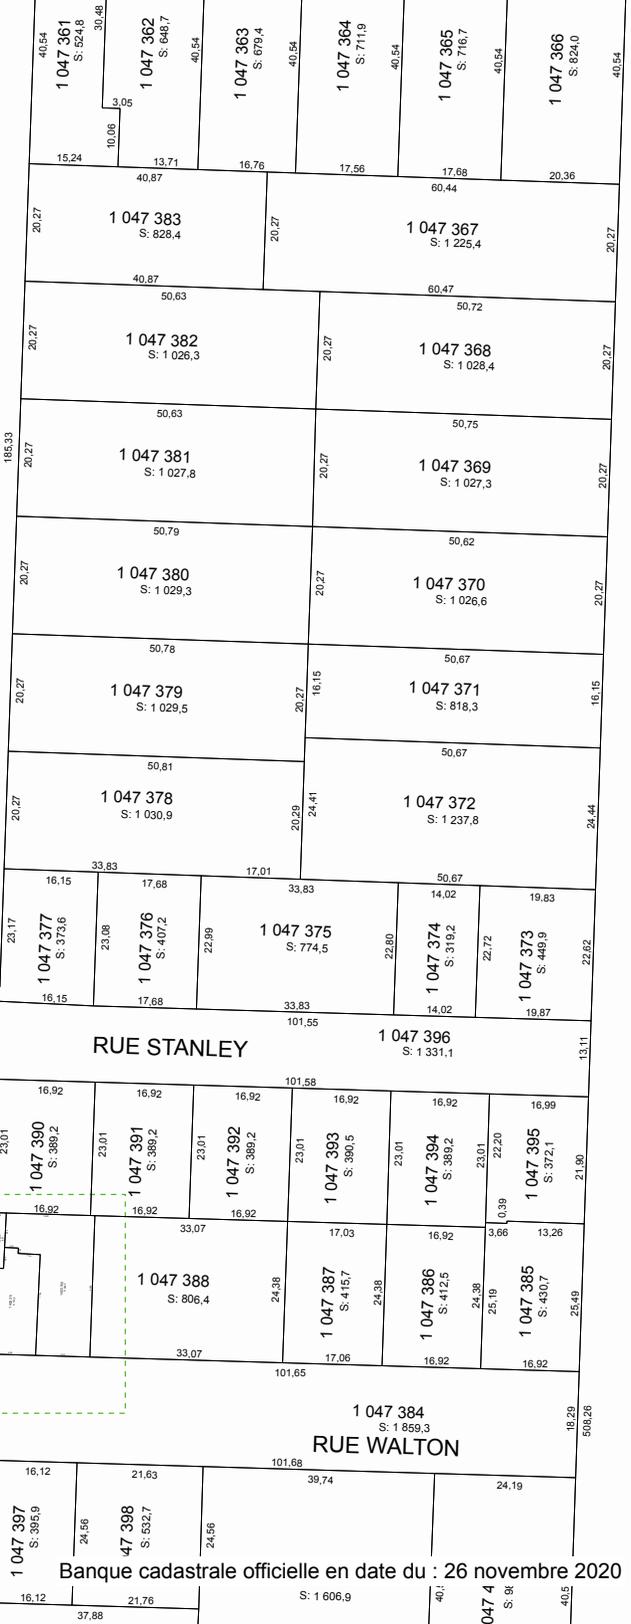

1 047 342
S: 15 481,0



Plan cadastral

[Liste des plans](#)

Document à afficher :

Feuillet du plan complémentaire

1

de

1

Circonscription foncière :

Sherbrooke

Cadastre :

Cadastre du Québec

Lot :



5 444 673

Type de document :


Plan complémentaire

Numéro de document :


PC-34678 - 1001

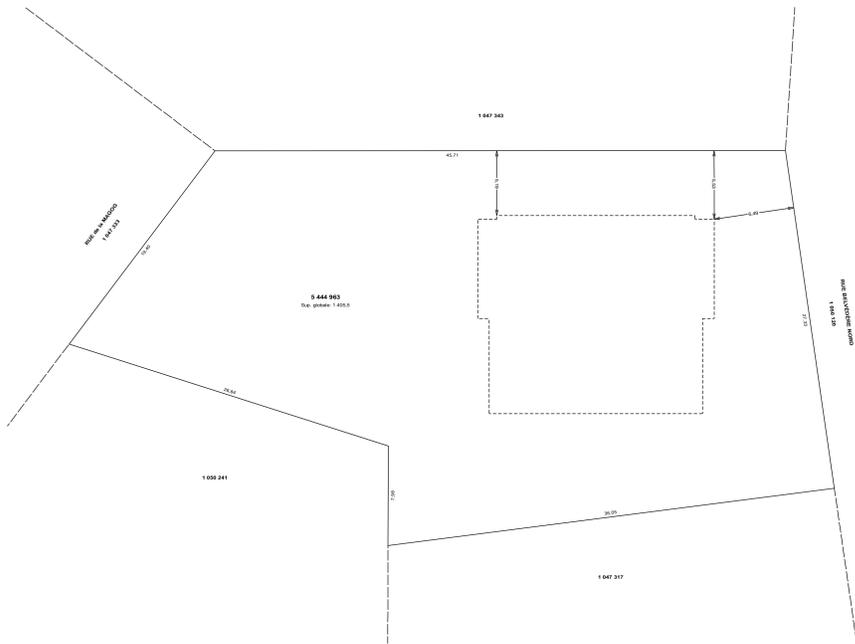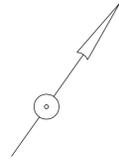


Vue de localisation
échelle 1:200

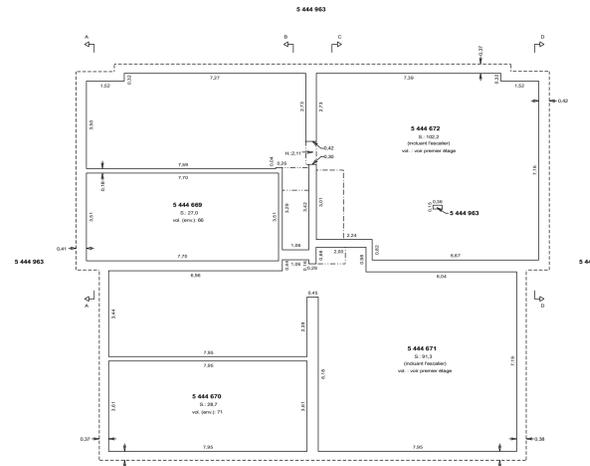


Sous-sol

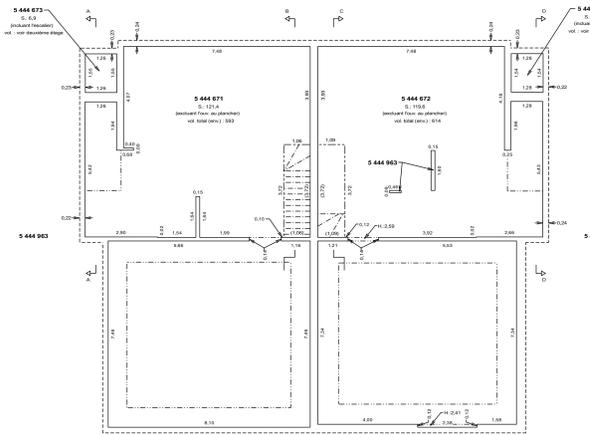


Premier étage

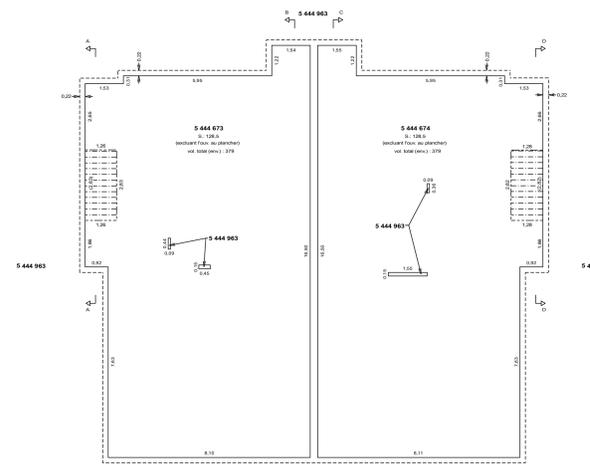


Deuxième étage

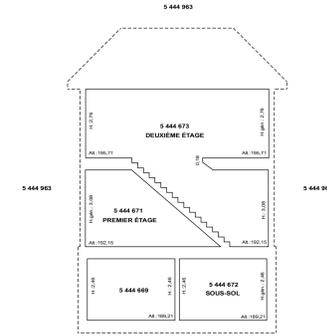


Coupe AA

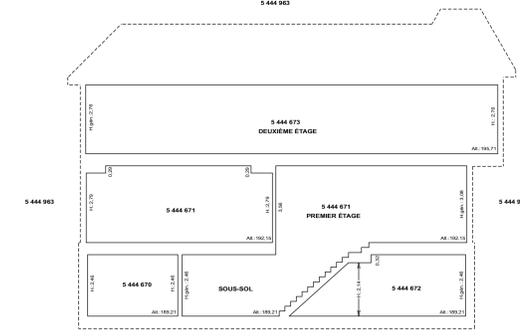

Coupe BB

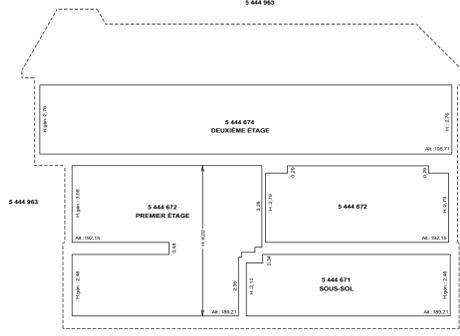

Coupe CC

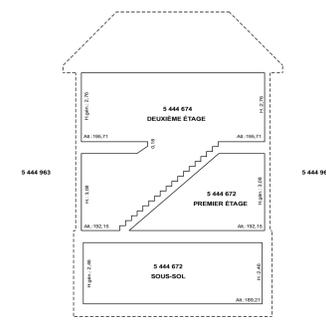


Coupe DD

Lots représentés sur ce feuillet (en totalité ou en partie) :
5 444 669 à 5 444 674 et 5 444 963

PLAN CADASTRAL COMPLÉMENTAIRE : PC-34678
1001

FEUILLET
1 DE 1

DOSSIER: 1036514 ÉCHELLE: 1:100

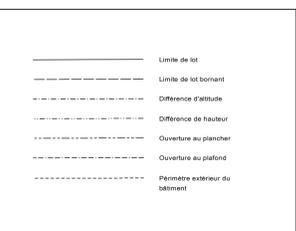

PORTÉE DU CADASTRE :
Le plan cadastral immatricule les immeubles en les situant en position relative, en indiquant leurs limites, leurs mesures et leur contenance. Il est présumé exact. De plus, dans le cadastre du Québec, la présomption d'exactitude qui s'attache au plan cadastral et qui est prévue au deuxième alinéa de l'article 3027 C.c.Q. reçoit application. Cependant, cette présomption est simple, c'est-à-dire qu'elle peut être détruite par la preuve contraire.

DOCUMENT JOINT :
Un document joint complète ce plan cadastral.

Les mesures indiquées sur ce document sont exprimées en unités du système international.

CADASTRE VERTICAL

PLAN CADASTRAL COMPLÉMENTAIRE
CADASTRE DU QUÉBEC

Circonscription foncière: Sherbrooke
Municipalité: Sherbrooke (Ville)

Fait conformément aux dispositions de l'article (des articles) 3043, al. 1 C.c.Q.

Préparé à Sherbrooke

Signé numériquement par: Christian de Passillé
a.g. (Matricule 1905)

Minute: 9345 datée du 10 décembre 2013
Dossier ag: 57058

Ce plan cadastral est correct et conforme à la loi, le 22 janvier 2014

Signé numériquement par: Michel Lemaire a.-g. (matricule 2000)
Pour le ministre

Seul le ministre est autorisé à émettre des copies authentiques de ce document.

ReSSources
naturelles
Québec

Copie authentique de l'original, le _____

Pour le ministre