

# PLAN CADASTRAL

FEUILLET 1 DE 1


Un document joint complète ce plan cadastral.  
Les mesures indiquées sur ce document sont exprimées en unités du système international.

DOSSIER: 1368963

Références au(x) feuillet(s) cartographique(s) :  
21E05-010-2510

Projection : MTM  
Fuseau : ( 7 )

Échelle : 1 : 1000

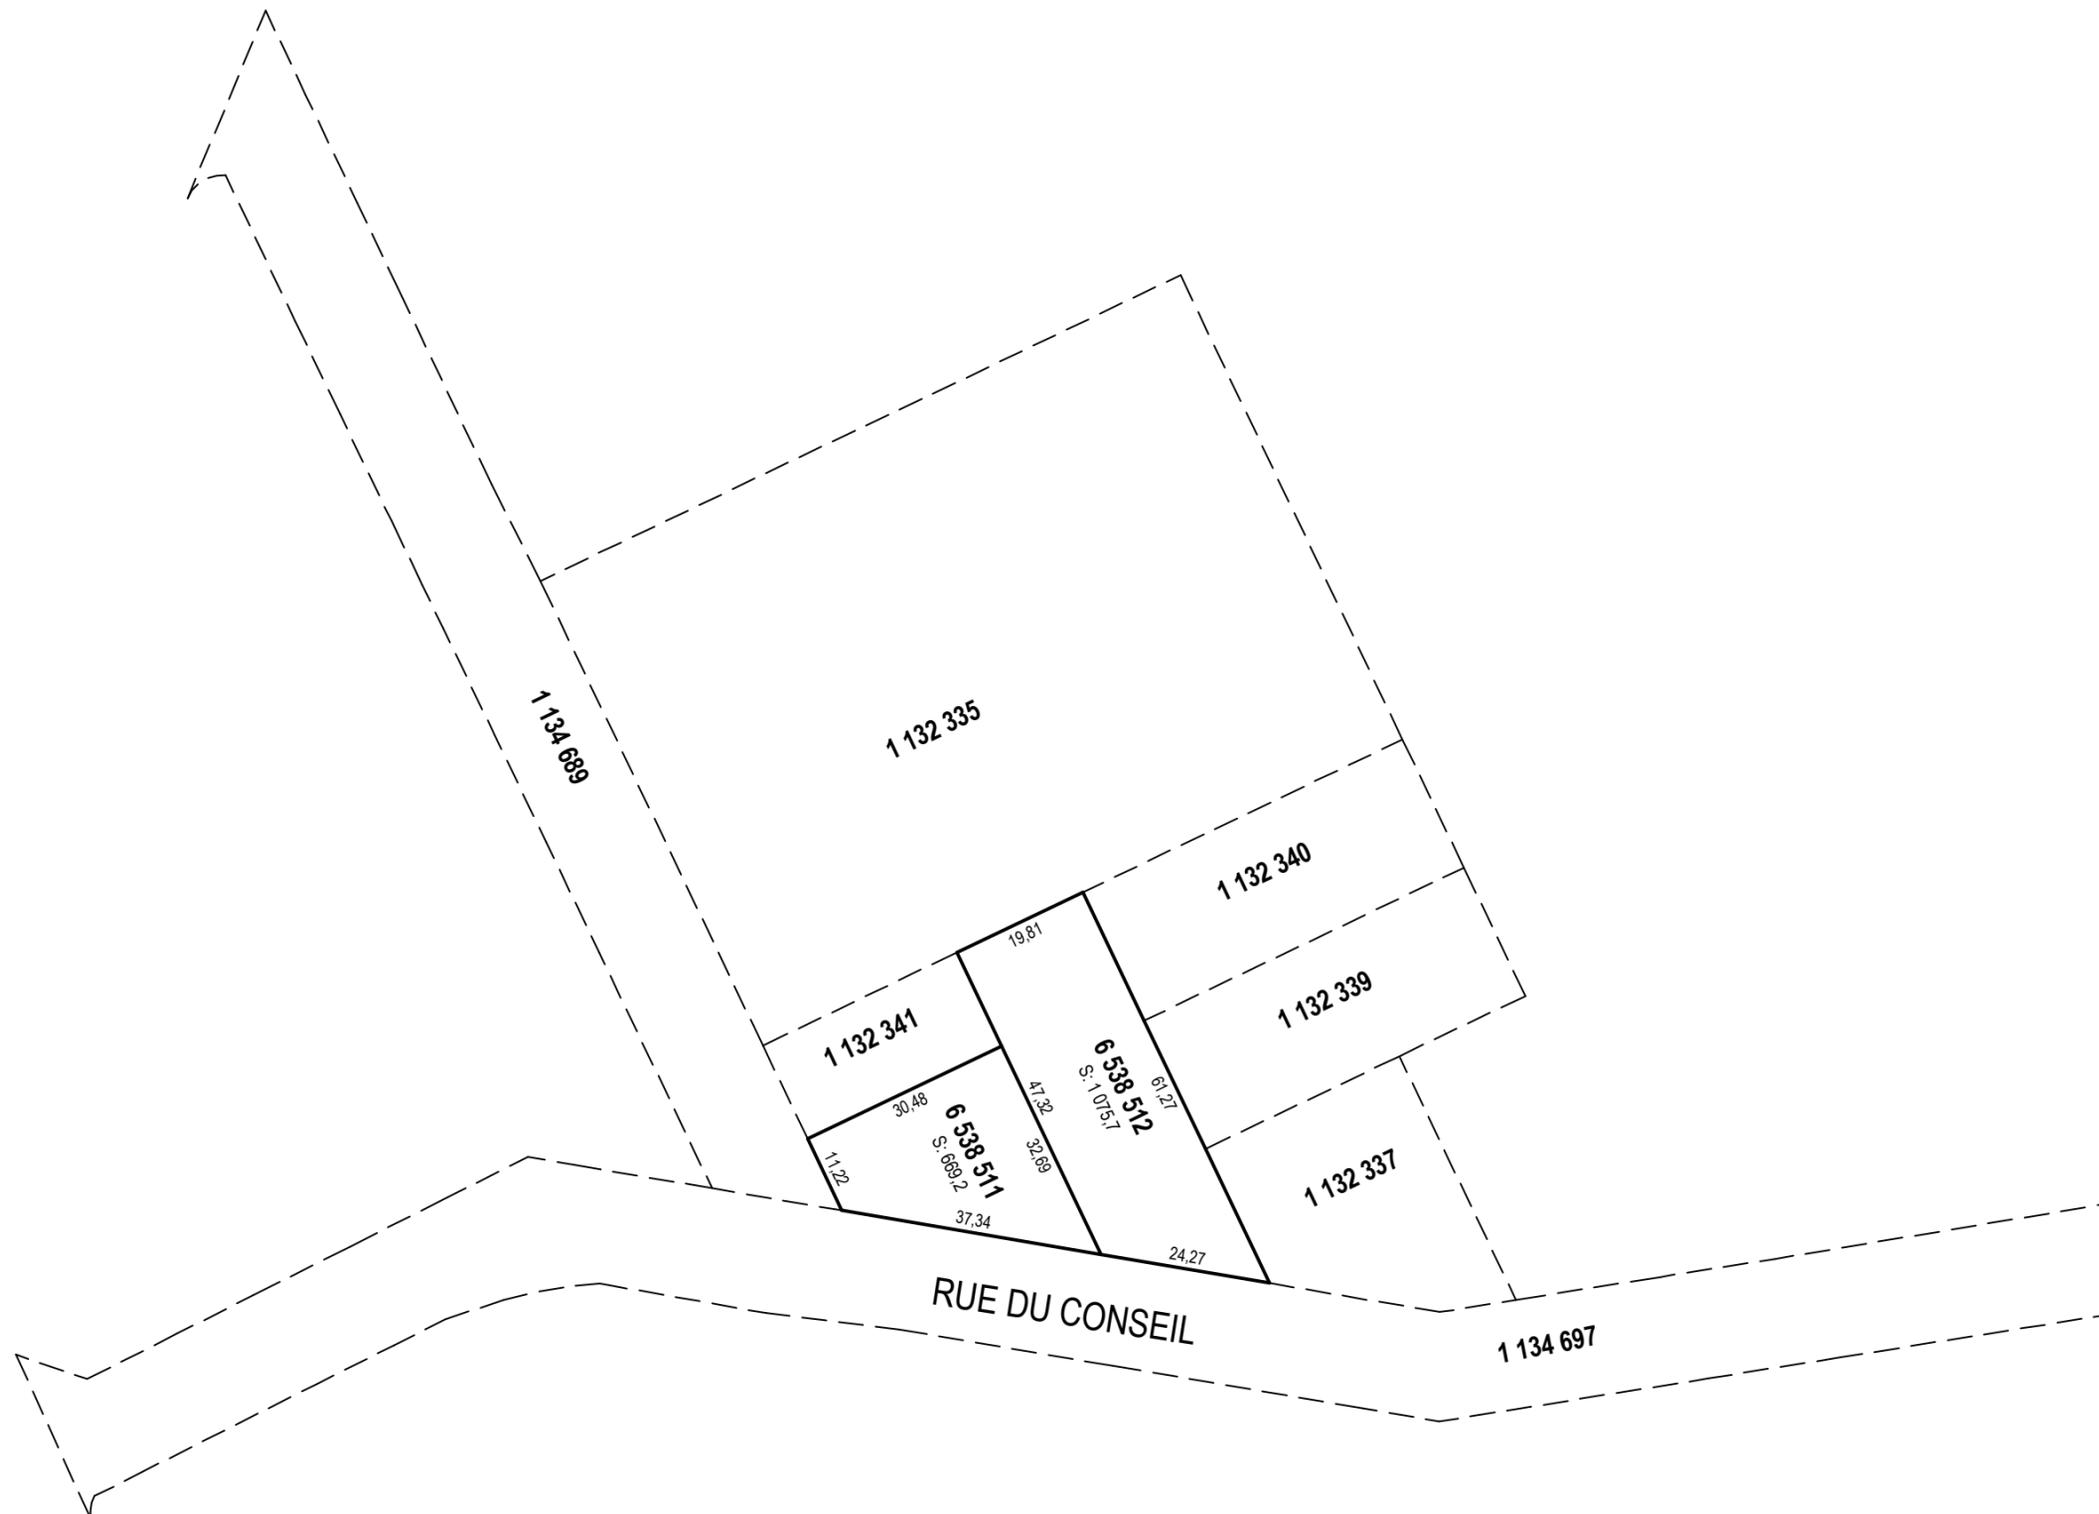

## PLAN CADASTRAL PARCELLAIRE CADASTRE DU QUÉBEC

Circonscription foncière: Sherbrooke

Municipalité(s): Sherbrooke (Ville)

Lot(s) soumis à l'article 19 de la Loi sur le cadastre, ( L.R.Q., c. C-1 )

Fait conformément aux dispositions de l'article (des articles) 3043, al.1 C.c.Q.

Préparé à Sherbrooke

Signé numériquement par: Marie-Claude Lemieux  
a.-g. (matricule 2858)

Minute: 279

datée du 2 septembre 2022

Dossier ag: 33033

Copie authentique de l'original,  
le

\_\_\_\_\_  
Pour le ministre