

Plan cadastral

[Liste des plans](#)

Document à afficher :	Feuillet du plan complémentaire	1	de	1
Circonscription foncière :	Sherbrooke			
Cadastre :	Cadastre du Québec			
Lot :	5 960 094			
Type de document :	Plan complémentaire	Numéro de document :		PC-38314 - 1001

The image displays a set of architectural drawings for a building project, organized into four main sections:

- PREMIER ÉTAGE (First Floor):** Shows a large rectangular footprint with a central corridor. Rooms are labeled with codes like 5 960 088, 5 960 090, and 5 960 089. Dimensions include 15.19, 17.59, and 14.41. A section line 'A-A' is indicated.
- DEUXIÈME ÉTAGE (Second Floor):** Similar layout to the first floor, with rooms labeled 5 960 088, 5 960 092, and 5 960 091. Dimensions include 15.19, 17.58, and 14.40. A section line 'A-A' is indicated.
- TROISIÈME ÉTAGE (Third Floor):** Shows a similar layout with rooms labeled 5 960 088, 5 960 094, and 5 960 093. Dimensions include 15.87, 17.58, and 14.40. A section line 'A-A' is indicated.
- COUPE "A-A" (Section A-A):** A vertical cross-section showing the building's profile. It includes labels for the first, second, and third floors, and dimensions for the overall height and floor levels.
- VUE DE LOCALISATION (Location Map):** A small map showing the building's location within a larger context. It includes a north arrow and a scale of 1:500. The map shows the building's footprint and surrounding areas, with labels for the building and its location.


The drawings are detailed with various dimensions, room codes, and section lines, providing a comprehensive view of the building's design and layout.

Pour le ministre

Plan cadastral

[Liste des plans](#)

Document à afficher :	Plan parcellaire	1	de	2	
Circonscription foncière :	Sherbrooke				
Cadastre :	Cadastre du Québec				
Lot :	5 960 094				
Type de document :	Plan parcellaire			Numéro de document :	1124064

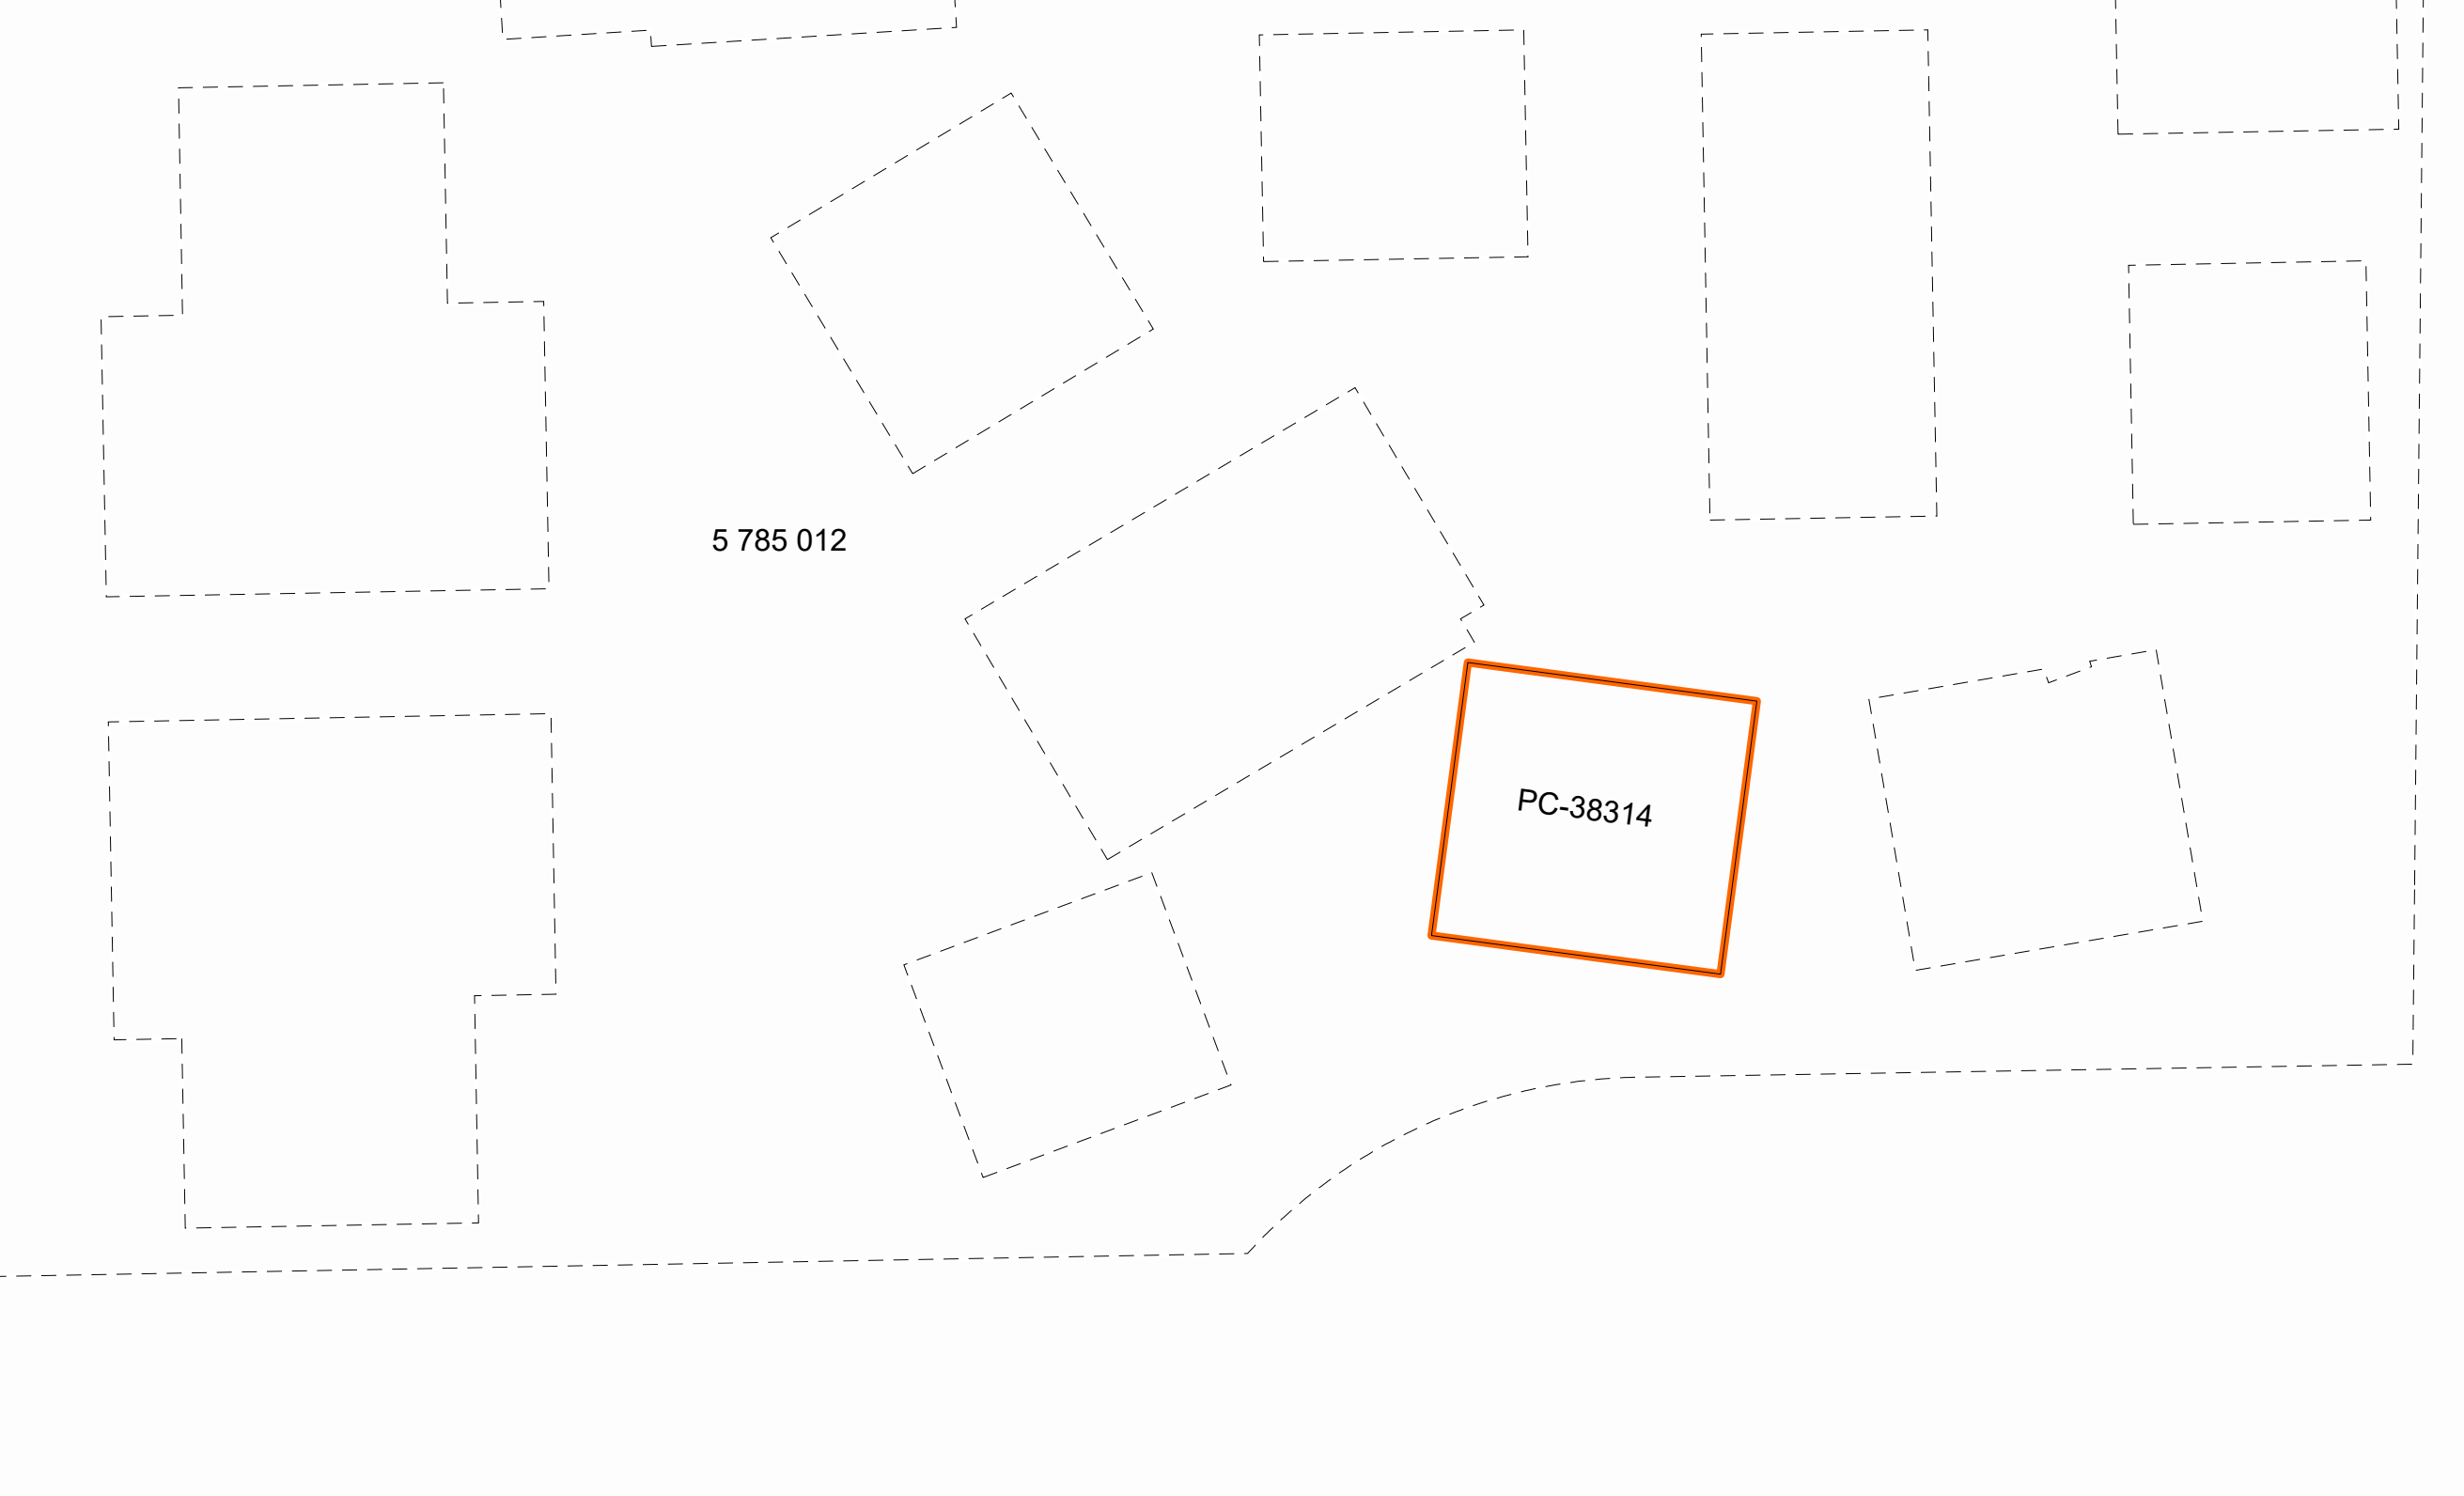

5 785 012

PC-38314

Contexte de l'opération cadastrale			
Numéro de dossier :		1124064	
Circonscription foncière :		Sherbrooke	
Dépôt au cadastre :		2016-10-20	
Entrée en vigueur au BPD :		2016-10-24	
Identification du lot			
Numéro de lot :		5 960 094	Plan complémentaire : PC-38314
Concordance(s)			
Numéro(s) de lot :		5 785 019 ptie	
Propriétaire(s)			
9213-5052 Québec inc.			
Titre(s) de propriété			
Mode(s) d'acquisition :		Contrat	Numéro(s) d'inscription : 22503602 Sherbrooke
Localisation du lot			
Municipalité(s) :		Sherbrooke (Ville)	
Signature de l'arpenteur(e)-géomètre			
Fait conformément aux dispositions de l'article :		3043, al.1 C.c.Q.	
Préparé à :		Sherbrooke	
Signé par :		Christian De Passillé, arpenteur(e)-géomètre	
Minute :		11481	En date du : 21 septembre 2016
Information provenant de l'habillage du plan			
Projection MTM, fuseau :		7	
Feuillet(s) cartographique(s) :		21E05-010-2705	
Municipalité(s) :		Sherbrooke (Ville)	
Note(s) :		L'approbation signée par le(s) propriétaire(s) ou son (leur) mandataire a été déposée au greffe de l'arpenteur(e)-géomètre signataire et réfère à la minute du plan visé.	