

PLAN CADASTRAL

FEUILLET 1 DE 1


Un document joint complète ce plan cadastral
Les mesures indiquées sur ce document sont exprimées en unités du système international.

DOSSIER: 1375536

Références au(x) feuillet(s) cartographique(s) :
21E05-010-0510

Projection : MTM
Fuseau : 7

Échelle : 1: 1000

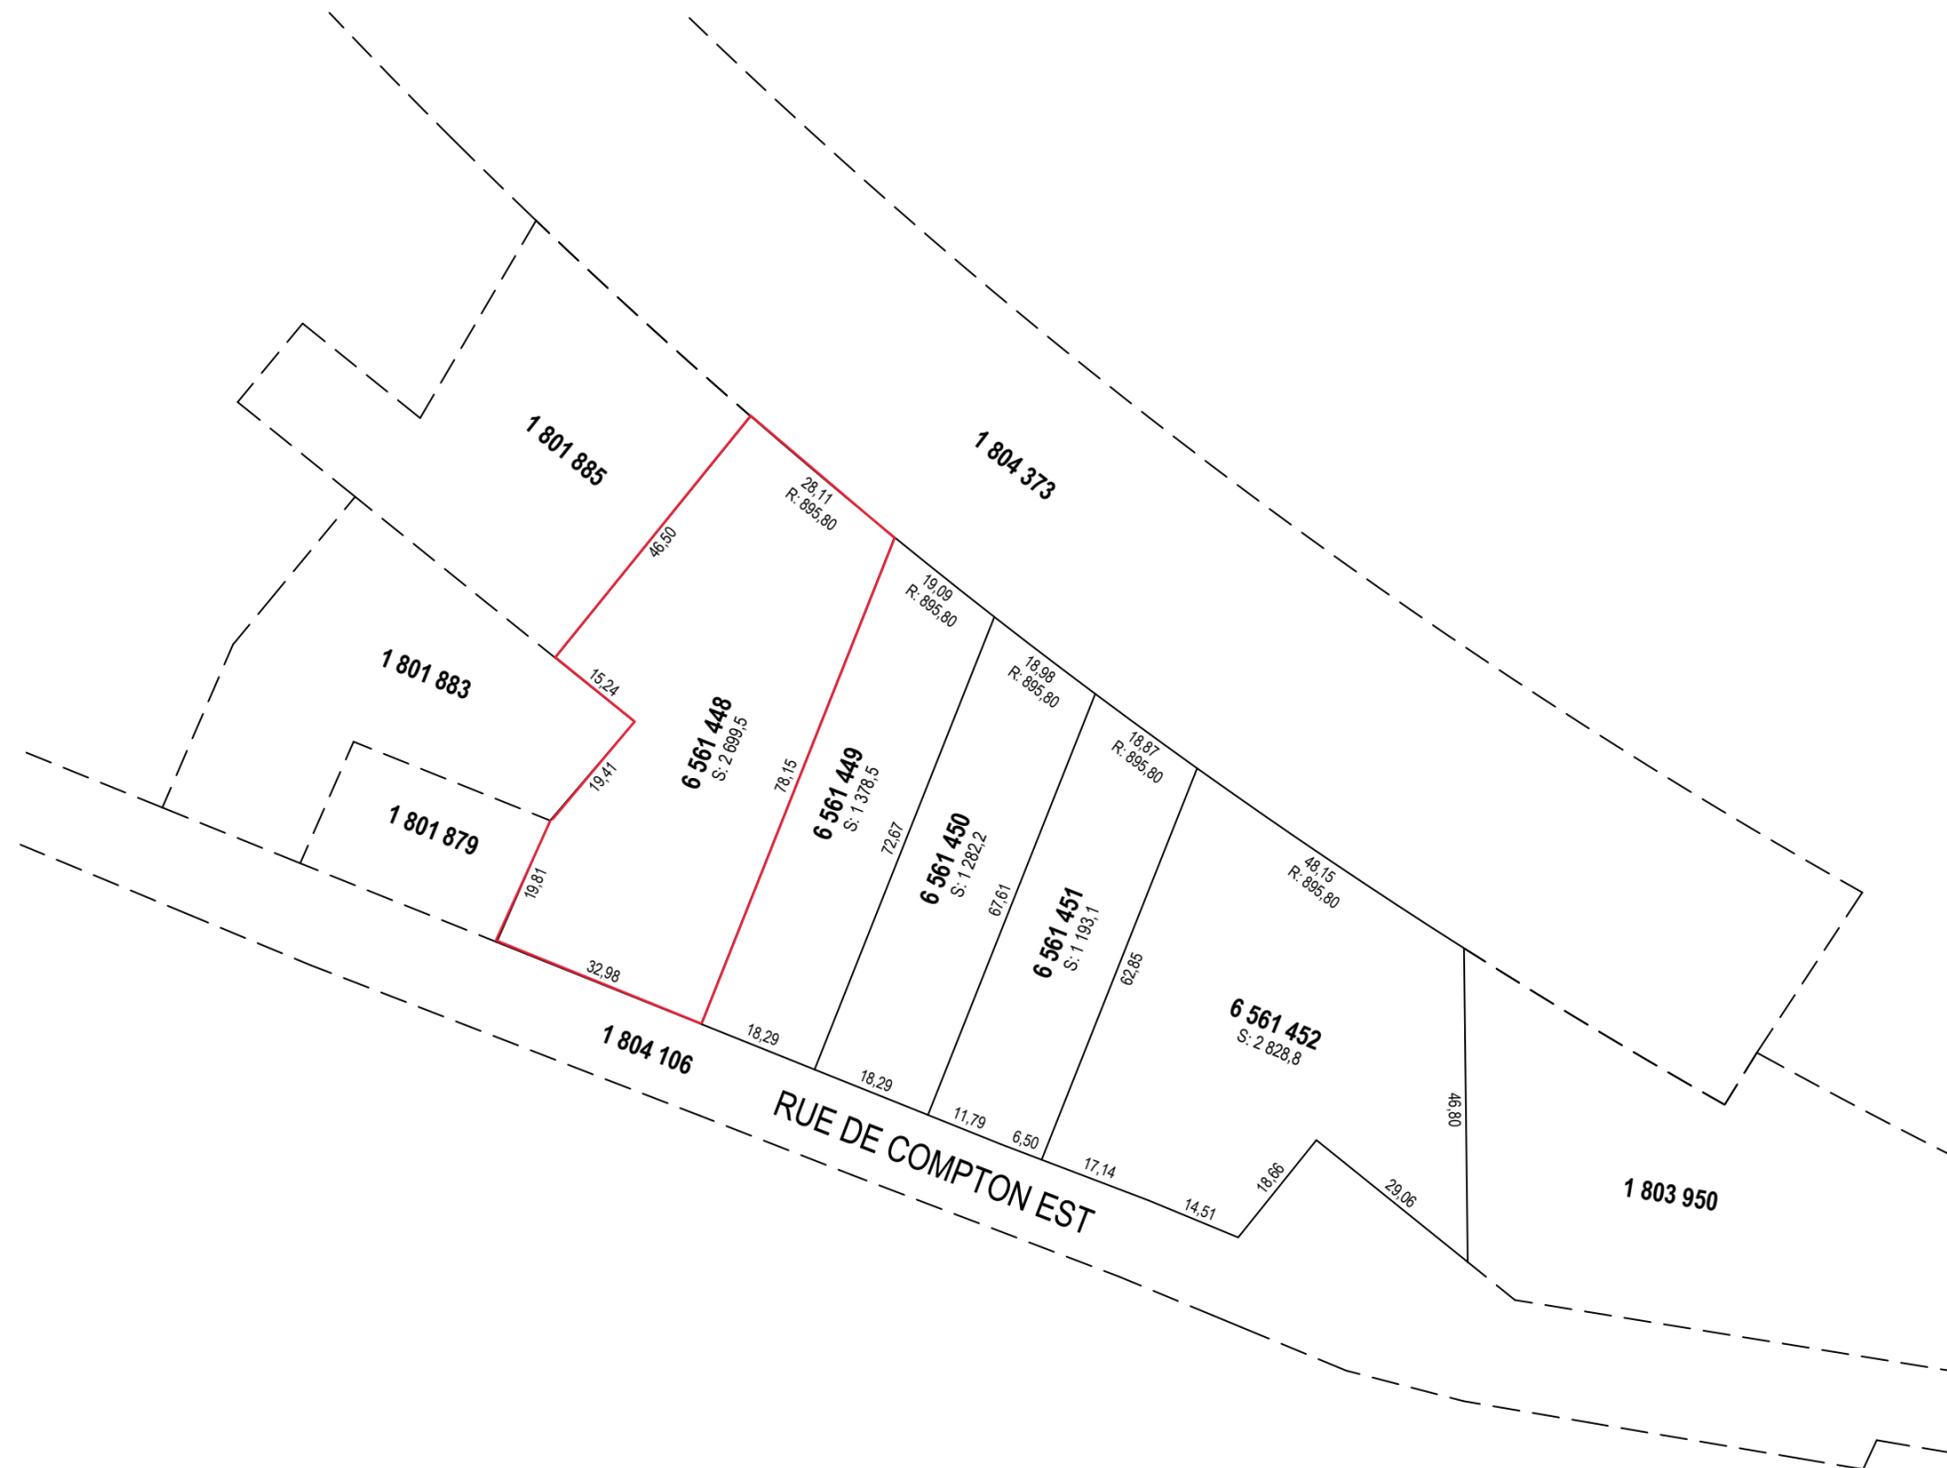

PLAN CADASTRAL PARCELLAIRE CADASTRE DU QUÉBEC

Circonscription foncière: Sherbrooke

Municipalité(s): Waterville (Ville)

Fait conformément aux dispositions de l'article (des articles) 3043, al.1 C.c.Q.

Préparé à Sherbrooke

Signé numériquement par: Daniel St-Pierre
a.-g. (Matricule 1945)

Minute: 15071 datée du 26 janvier 2023
Dossier ag: 1915

Copie authentique de l'original,
le

Pour le ministre