

**Plan cadastral**

[Liste des plans](#)

**Document à afficher :**

Plan parcellaire

1

de

2

**Circonscription foncière :**

Sherbrooke

**Cadastre :**

Cadastre du Québec

**Lot :**


3 637 957

**Type de document :**

Plan parcellaire


**Numéro de document :**

868250

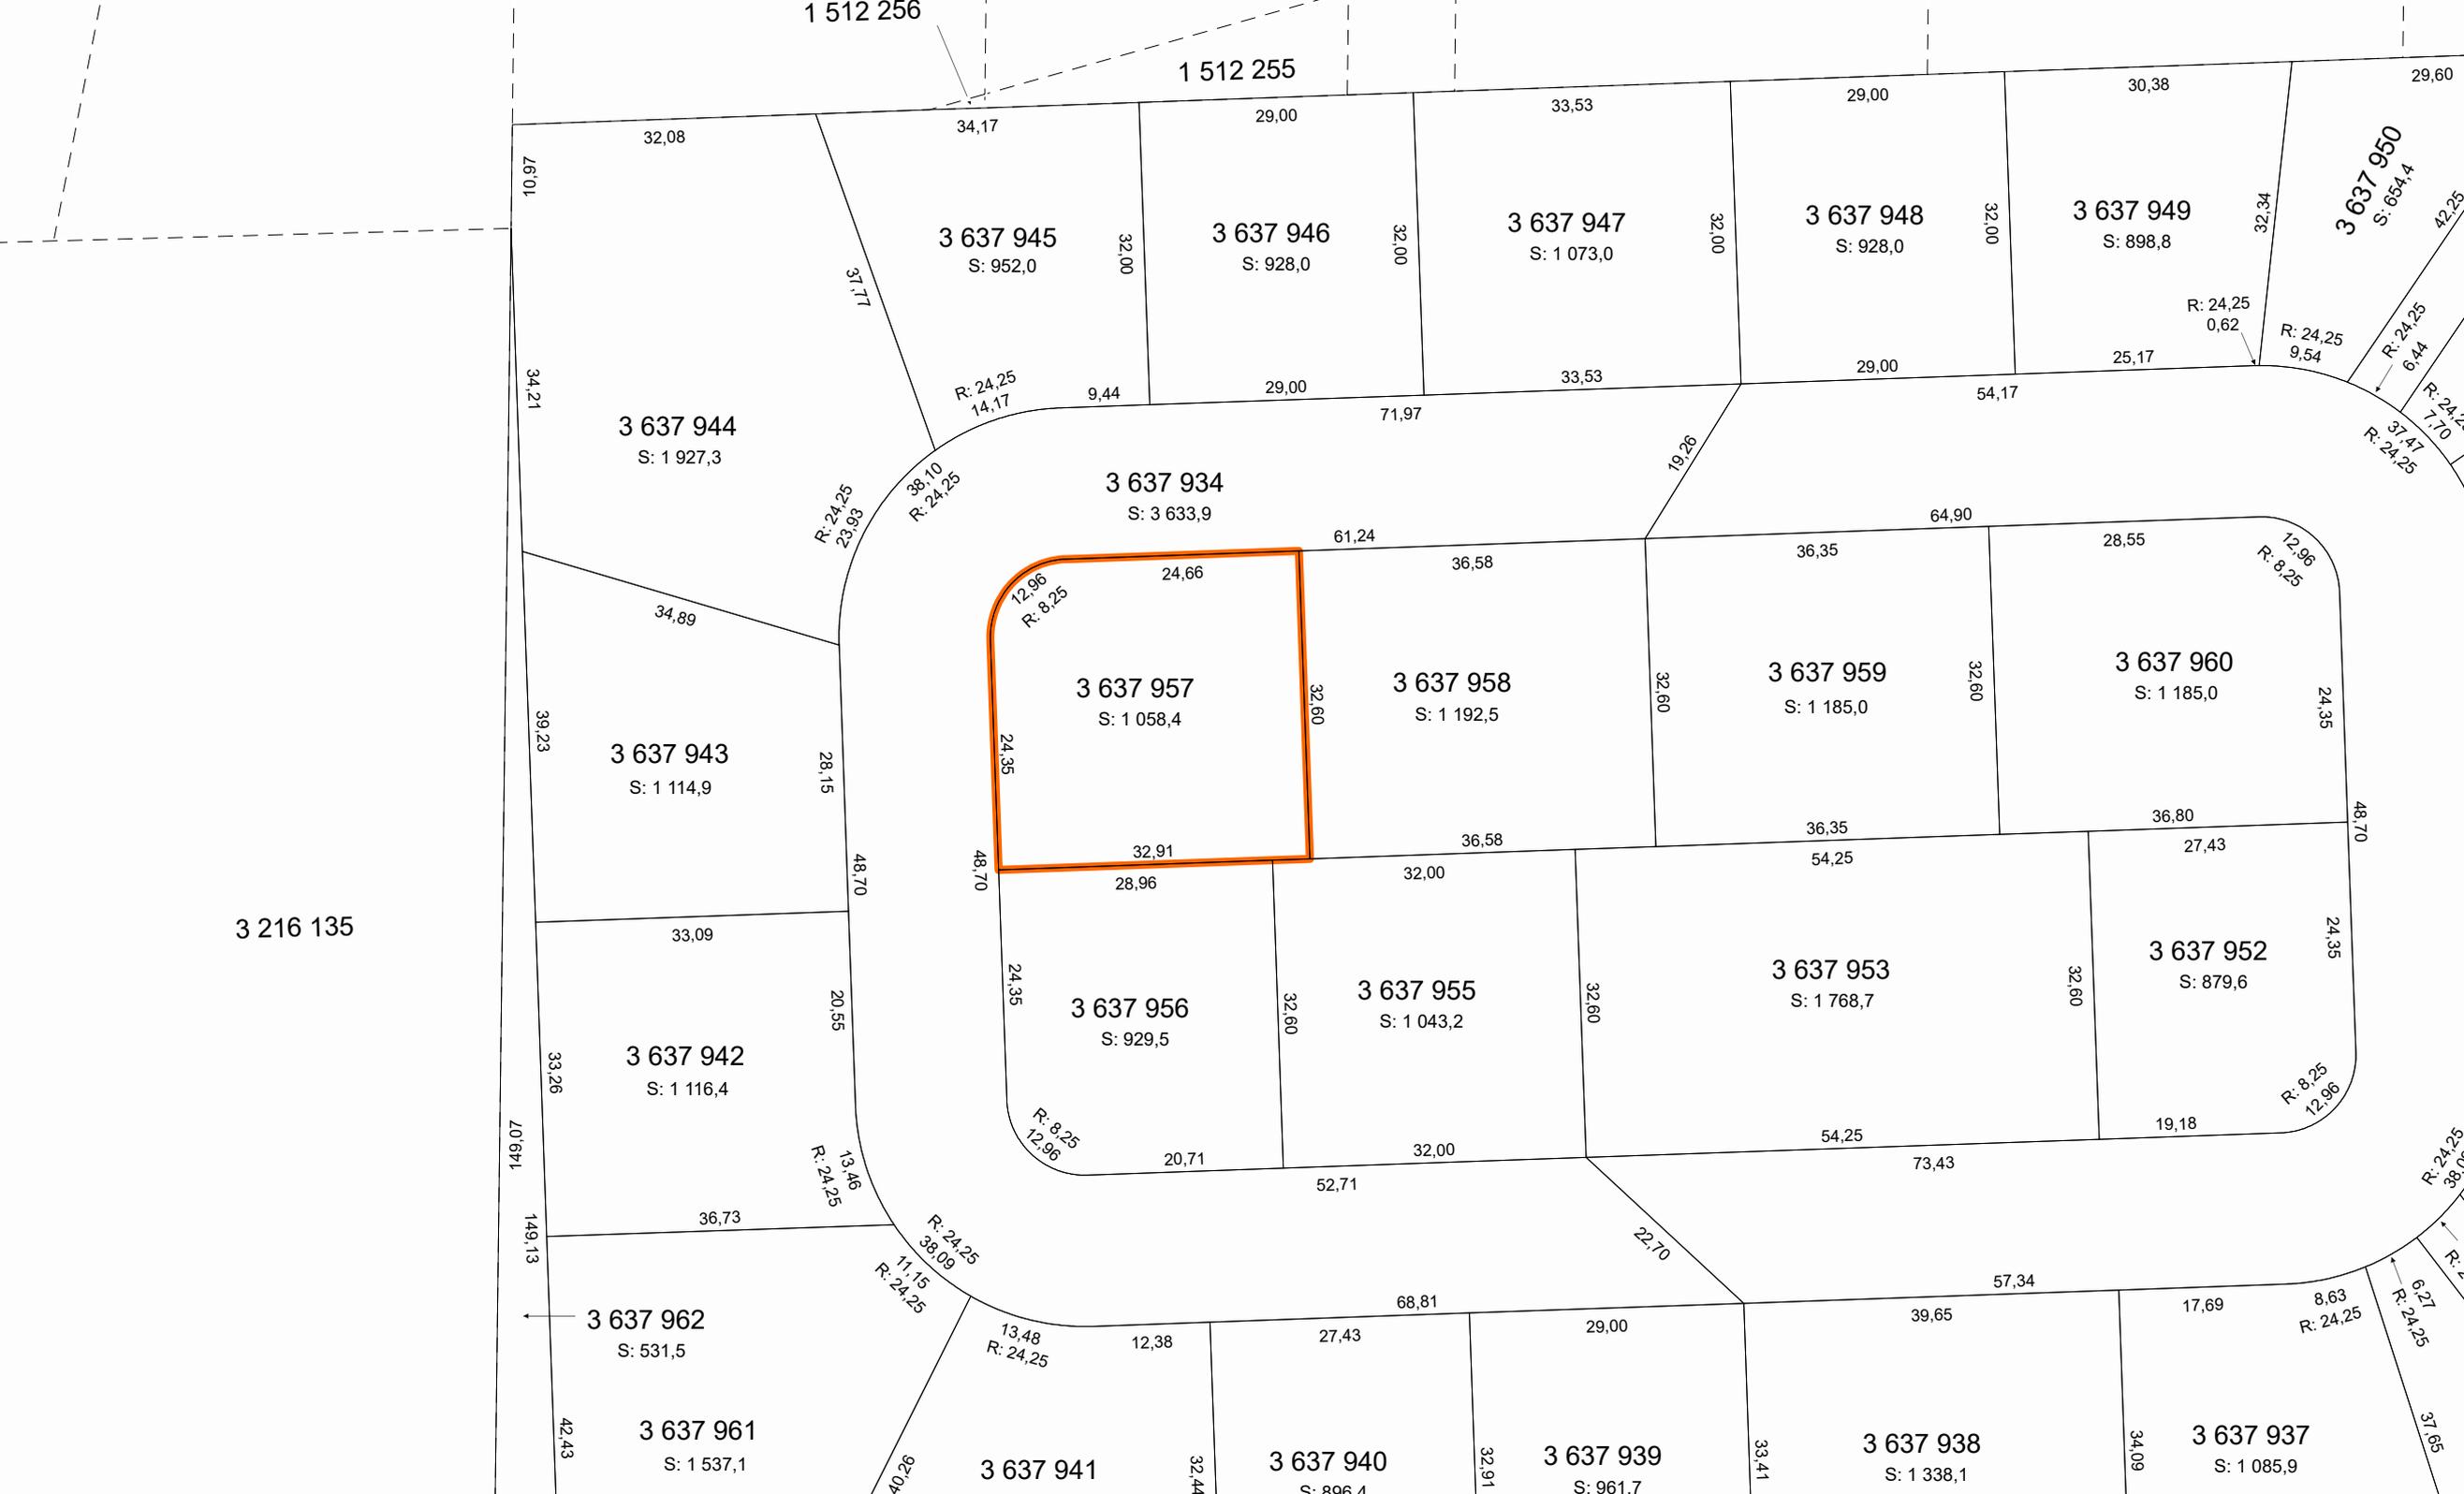

1 512 256

1 512 255

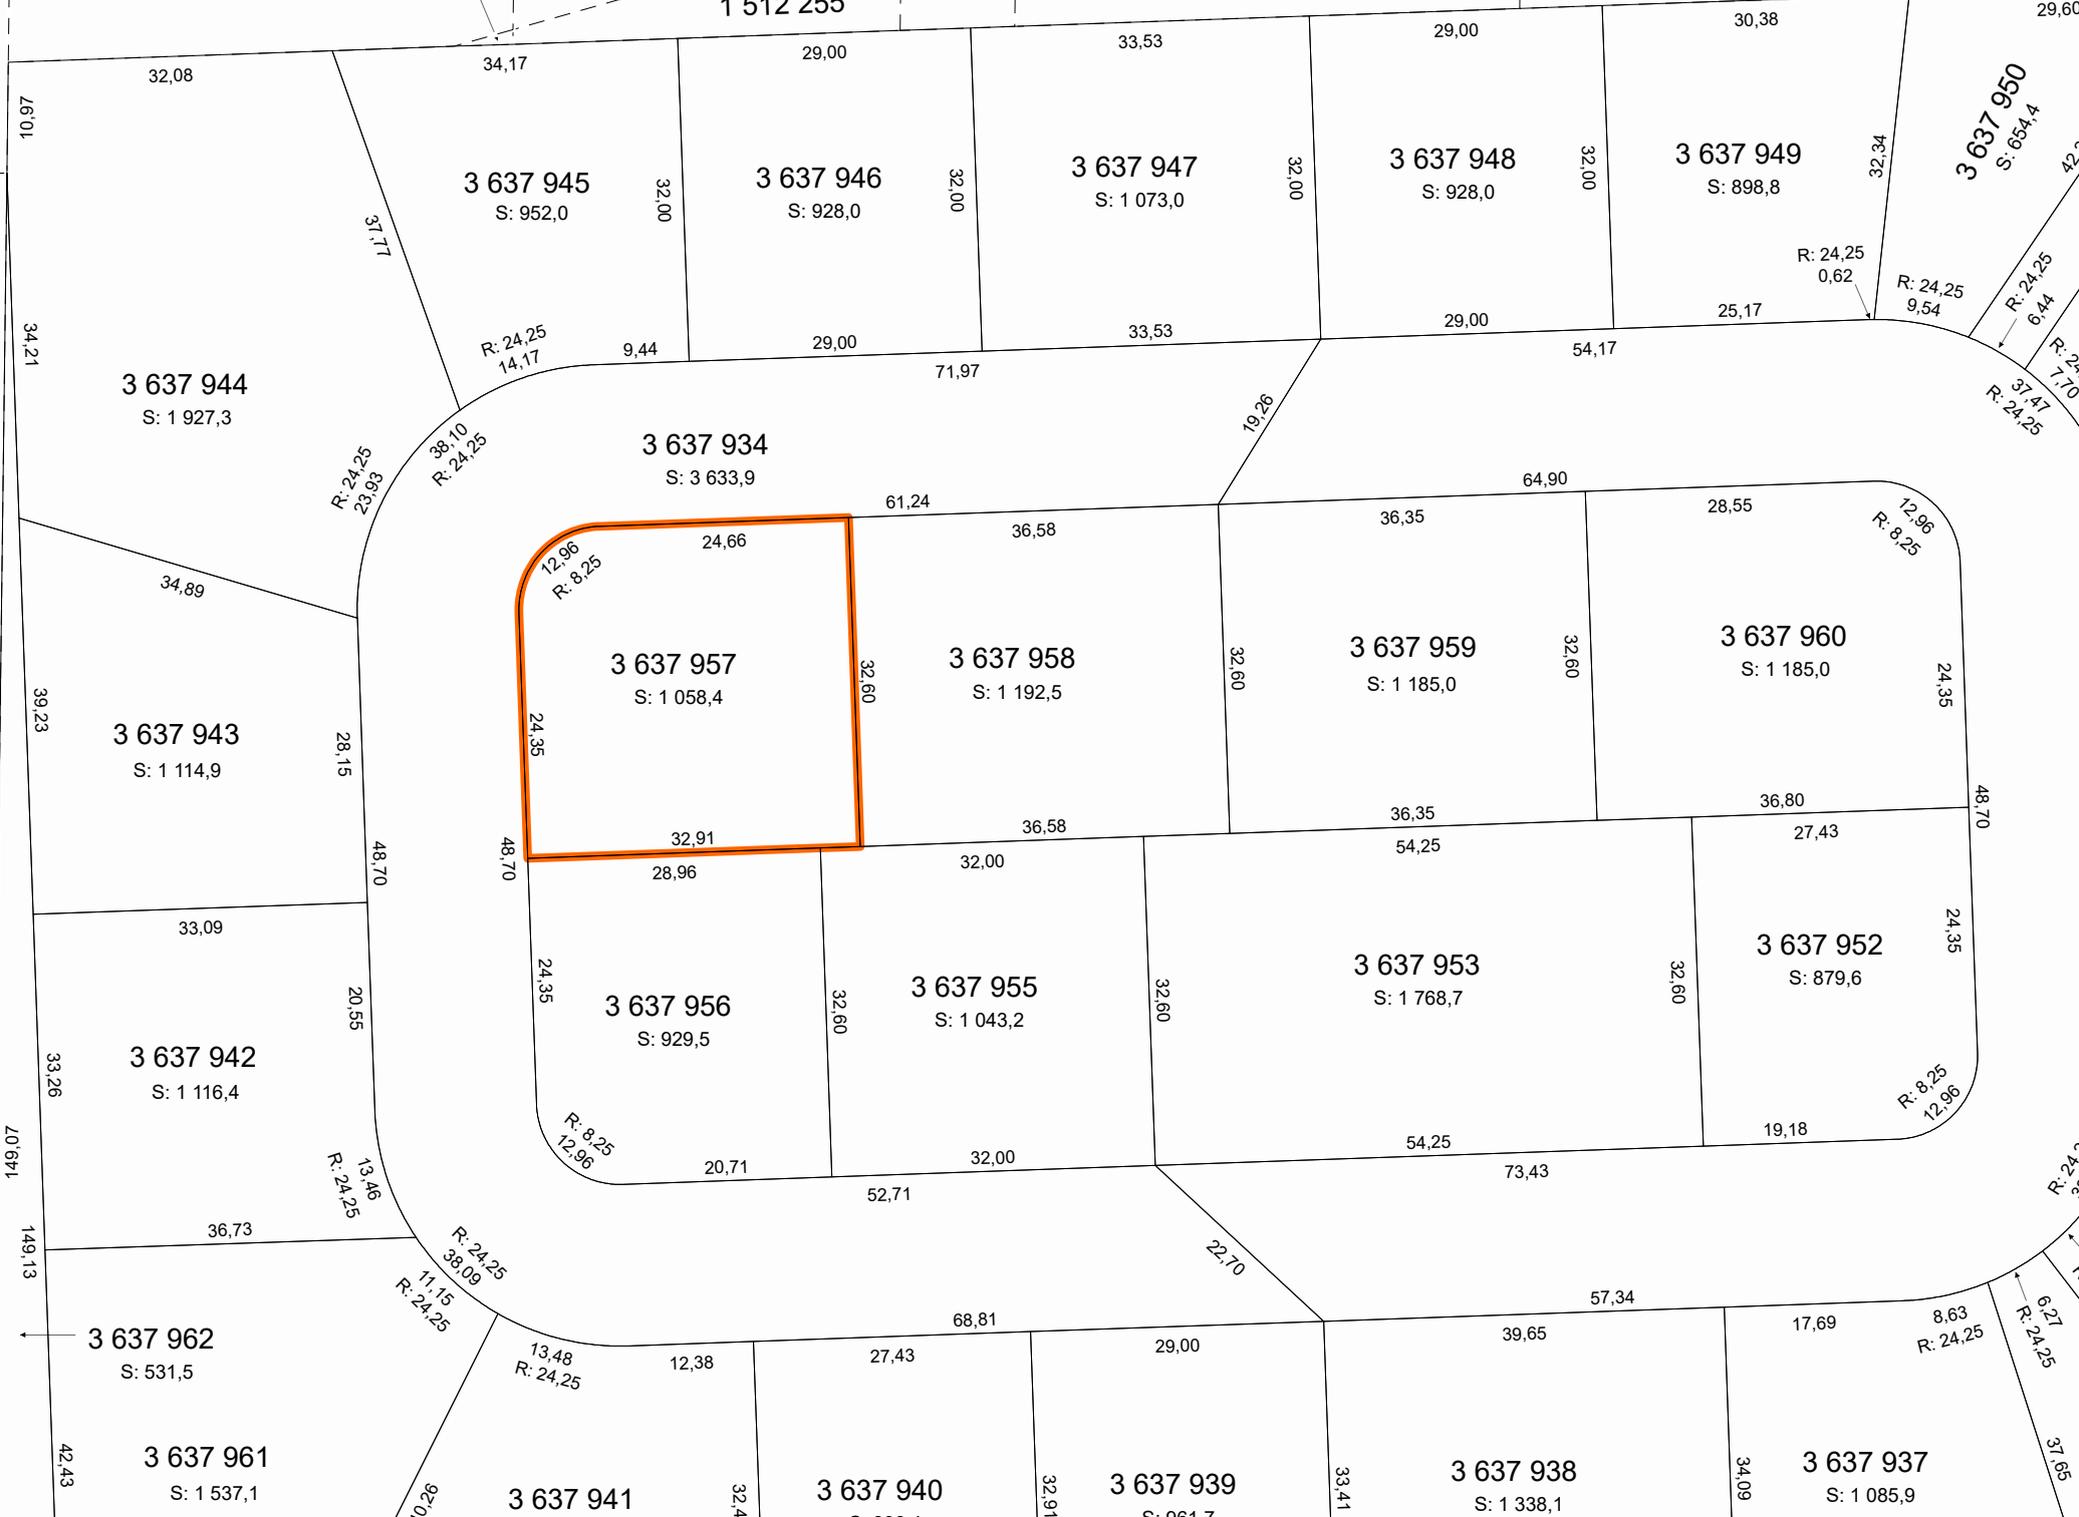

3 216 135

3 637 944  
S: 1 927,3

3 637 943  
S: 1 114,9

3 637 942  
S: 1 116,4

3 637 962  
S: 531,5

3 637 961  
S: 1 537,1

3 637 945  
S: 952,0

3 637 946  
S: 928,0

3 637 947  
S: 1 073,0

3 637 948  
S: 928,0

3 637 949  
S: 898,8

3 637 950  
S: 654,4

3 637 934  
S: 3 633,9

3 637 957  
S: 1 058,4

3 637 958  
S: 1 192,5

3 637 960  
S: 1 185,0

3 637 956  
S: 929,5

3 637 955  
S: 1 043,2

3 637 953  
S: 1 768,7

3 637 952  
S: 879,6

3 637 941

3 637 940  
S: 896,4

3 637 939  
S: 961,7

3 637 938  
S: 1 338,1

3 637 937  
S: 1 085,9

**Contexte de l'opération cadastrale**

Numéro de dossier :	868250
Circonscription foncière :	Sherbrooke
Dépôt au cadastre :	2006-06-08
Entrée en vigueur au BPD :	2006-06-12

**Identification du lot**

Numéro de lot : 3 637 957

**Concordance(s)**

Numéro(s) de lot : 3 216 138 ptie

**Propriétaire(s)**

Société de Placement JPC s.e.n.c.

**Titre(s) de propriété**

Mode(s) d'acquisition : Contrat      Numéro(s) d'inscription : 10024901 Sherbrooke

**Localisation du lot**

Municipalité(s) : Sherbrooke (Ville)

**Signature de l'arpenteur(e)-géomètre**

Fait conformément aux dispositions de l'article : 3043, al.1 C.c.Q.  
Préparé à : Sherbrooke  
Signé par : Rosaire Désilets, arpenteur(e)-géomètre  
Minute : 6097      En date du : 18 octobre 2005

**Information provenant de l'habillage du plan**

Propriétaire(s) : Société de Placement JPC s.e.n.c.  
Projection MTM, fuseau : 7  
Feuillet(s) cartographique(s) : 21E05-010-2705  
Municipalité(s) : Sherbrooke (Ville)  
Note(s) : L'original du plan a été signé par le(s) propriétaire(s) ou son (leur) mandataire.