


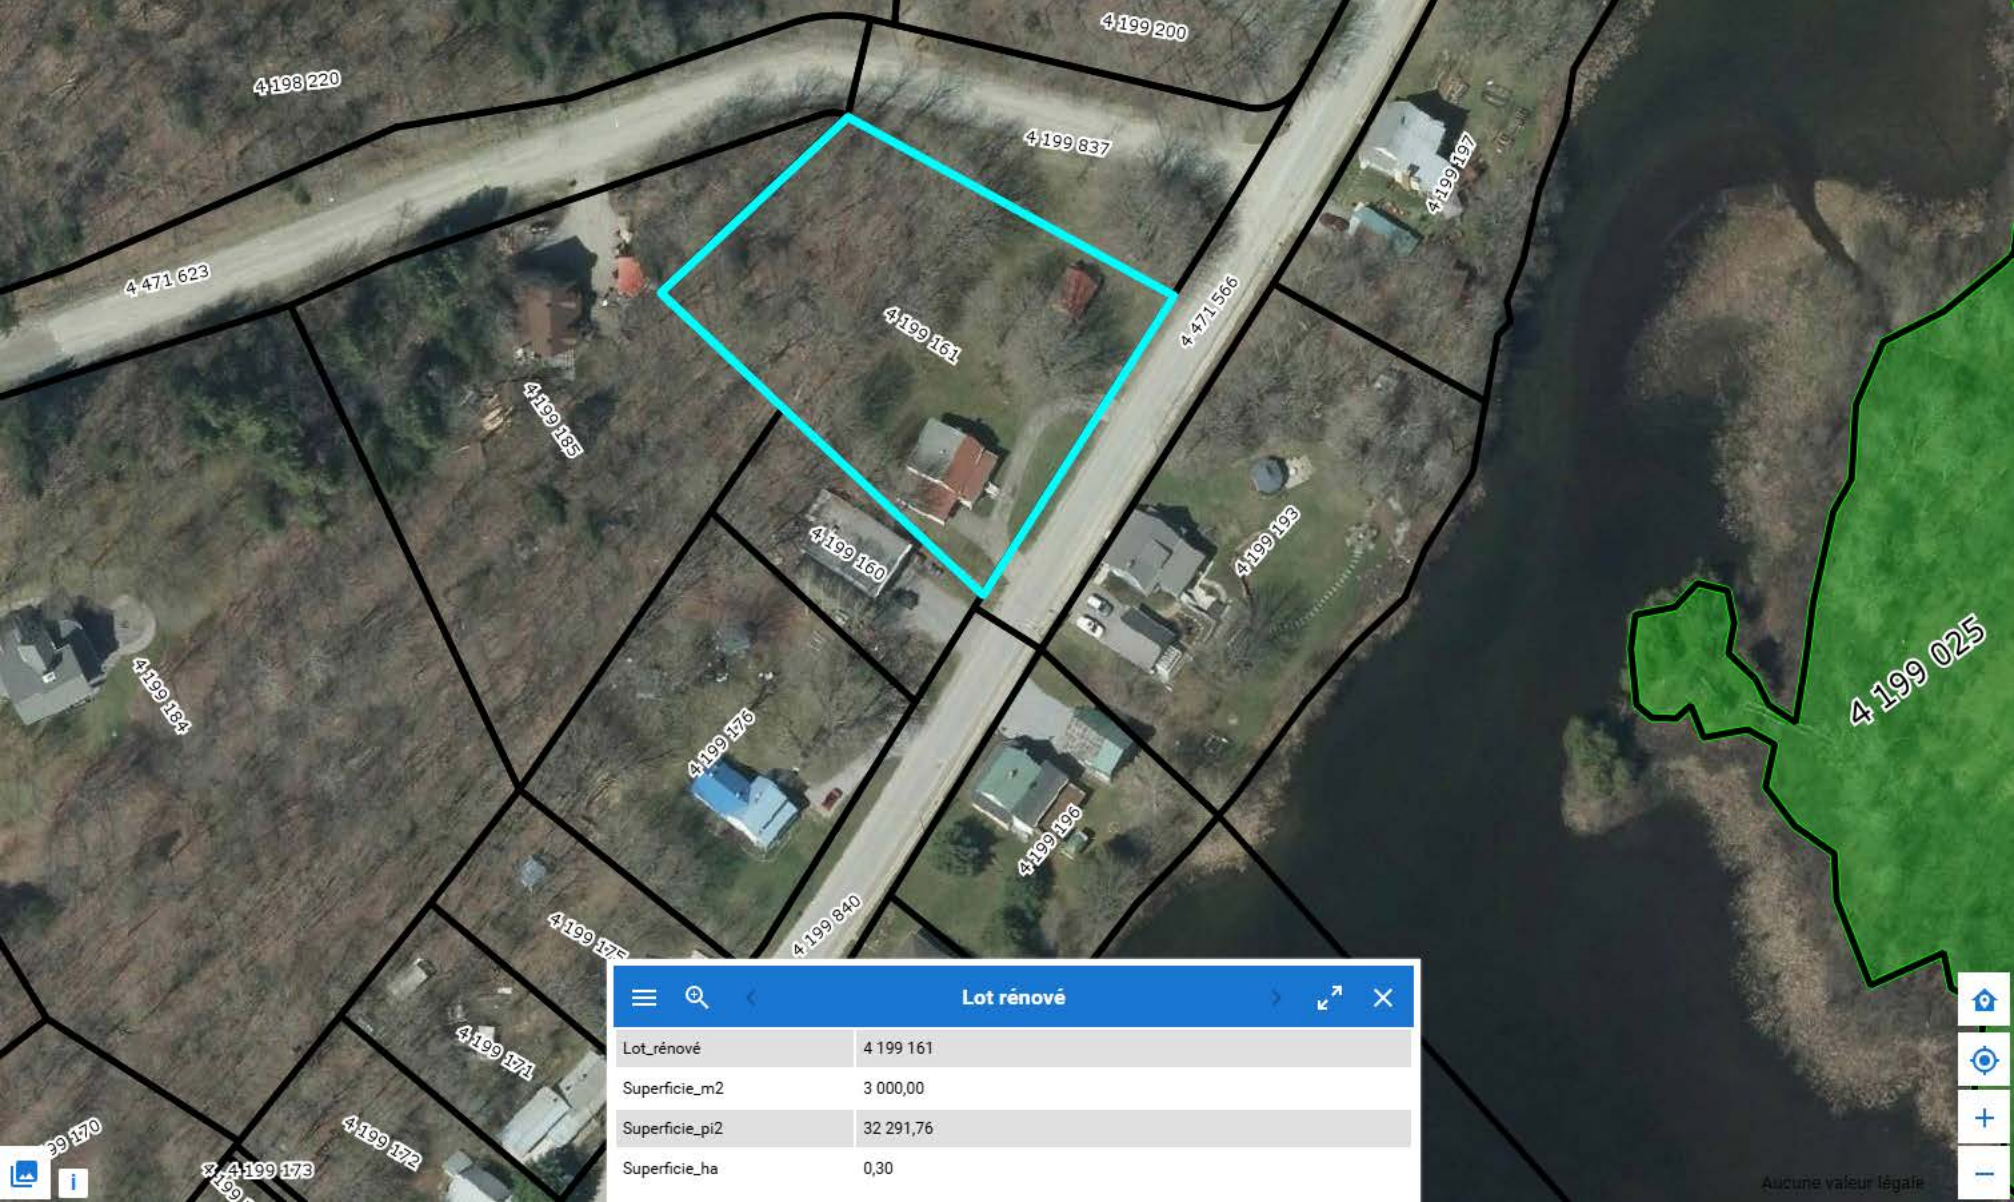

Lot rénové

Lot_rénové	4 199 161
Superficie_m2	3 000,00
Superficie_pi2	32 291,76
Superficie_ha	0,30

Aucune valeur légale