

Plan cadastral

[Liste des plans](#)

|                            |                               |                      |    |              |
|----------------------------|-------------------------------|----------------------|----|--------------|
| Document à afficher :      | <div>Plan de rénovation</div> | <div>1</div>         | de | <div>2</div> |
| Circonscription foncière : | Sherbrooke                    |                      |    |              |
| Cadastre :                 | Cadastre du Québec            |                      |    |              |
| Lot :                      | 1 393 920                     |                      |    |              |
| Type de document :         | Plan de rénovation            | Numéro de document : |    | 701202       |




|                                                   |  |                                  |                                          |                    |
|---------------------------------------------------|--|----------------------------------|------------------------------------------|--------------------|
| Contexte du mandat de rénovation                  |  |                                  |                                          |                    |
| Numéro de dossier :                               |  | 701202                           | Mandat de rénovation :                   | 1069               |
| Circonscription foncière :                        |  | Sherbrooke                       | Municipalité(s) du mandat :              | Sherbrooke (Ville) |
| Dépôt au cadastre :                               |  | 1999-07-28                       |                                          |                    |
| Entrée en vigueur au BPD :                        |  | 1999-08-02                       |                                          |                    |
| Identification du lot                             |  |                                  |                                          |                    |
| Numéro de lot :                                   |  | 1 393 920                        | Plan complémentaire :                    | PC-03683           |
| Concordance(s)                                    |  |                                  |                                          |                    |
| Lot(s) sur le(s)quel(s) le titre s'exerçait       |  |                                  |                                          |                    |
| Numéro(s) de lot :                                |  | 1159-303                         |                                          |                    |
| Désignation secondaire :                          |  | Aucune                           |                                          |                    |
| Cadastre :                                        |  | Canton d' Orford                 |                                          |                    |
| Lot(s) mentionné(s) dans le titre d'acquisition   |  |                                  |                                          |                    |
| Numéro(s) de lot :                                |  | Idem                             |                                          |                    |
| Désignation secondaire :                          |  |                                  |                                          |                    |
| Cadastre :                                        |  |                                  |                                          |                    |
| Propriétaire(s)                                   |  |                                  |                                          |                    |
| BÉLANGER, LUCILLE                                 |  |                                  |                                          |                    |
| Titre(s) de propriété                             |  |                                  |                                          |                    |
| Mode(s) d'acquisition :                           |  | Contrat                          | Numéro(s) d'inscription :                | 425513 Sherbrooke  |
| Localisation du lot                               |  |                                  |                                          |                    |
| Municipalité(s) :                                 |  | Sherbrooke (Ville)               |                                          |                    |
| Signature de l'arpenteur(e)-géomètre              |  |                                  |                                          |                    |
| Fait conformément aux dispositions de l'article : |  | 10, L.R.Q., c. R-3.1             |                                          |                    |
| Signé par :                                       |  | André Roy, arpenteur(e)-géomètre |                                          |                    |
| Minute :                                          |  | 5794                             |                                          |                    |
| Information provenant de l'habillage du plan      |  |                                  |                                          |                    |
| Projection MTM, fuseau :                          |  | 7                                | Morcellement foncier à jour en date du : | 1999-07-20         |
| Version des Instructions :                        |  | 3,3                              |                                          |                    |
| Note(s) :                                         |  |                                  |                                          |                    |

Plan cadastral

[Liste des plans](#)

|                            |                                            |                      |    |                 |
|----------------------------|--------------------------------------------|----------------------|----|-----------------|
| Document à afficher :      | <div>Feuillet du plan complémentaire</div> | <div>1</div>         | de | <div>1</div>    |
| Circonscription foncière : | Sherbrooke                                 |                      |    |                 |
| Cadastre :                 | Cadastre du Québec                         |                      |    |                 |
| Lot :                      | 1 393 920                                  |                      |    |                 |
| Type de document :         | Plan complémentaire                        | Numéro de document : |    | PC-03683 - 1001 |



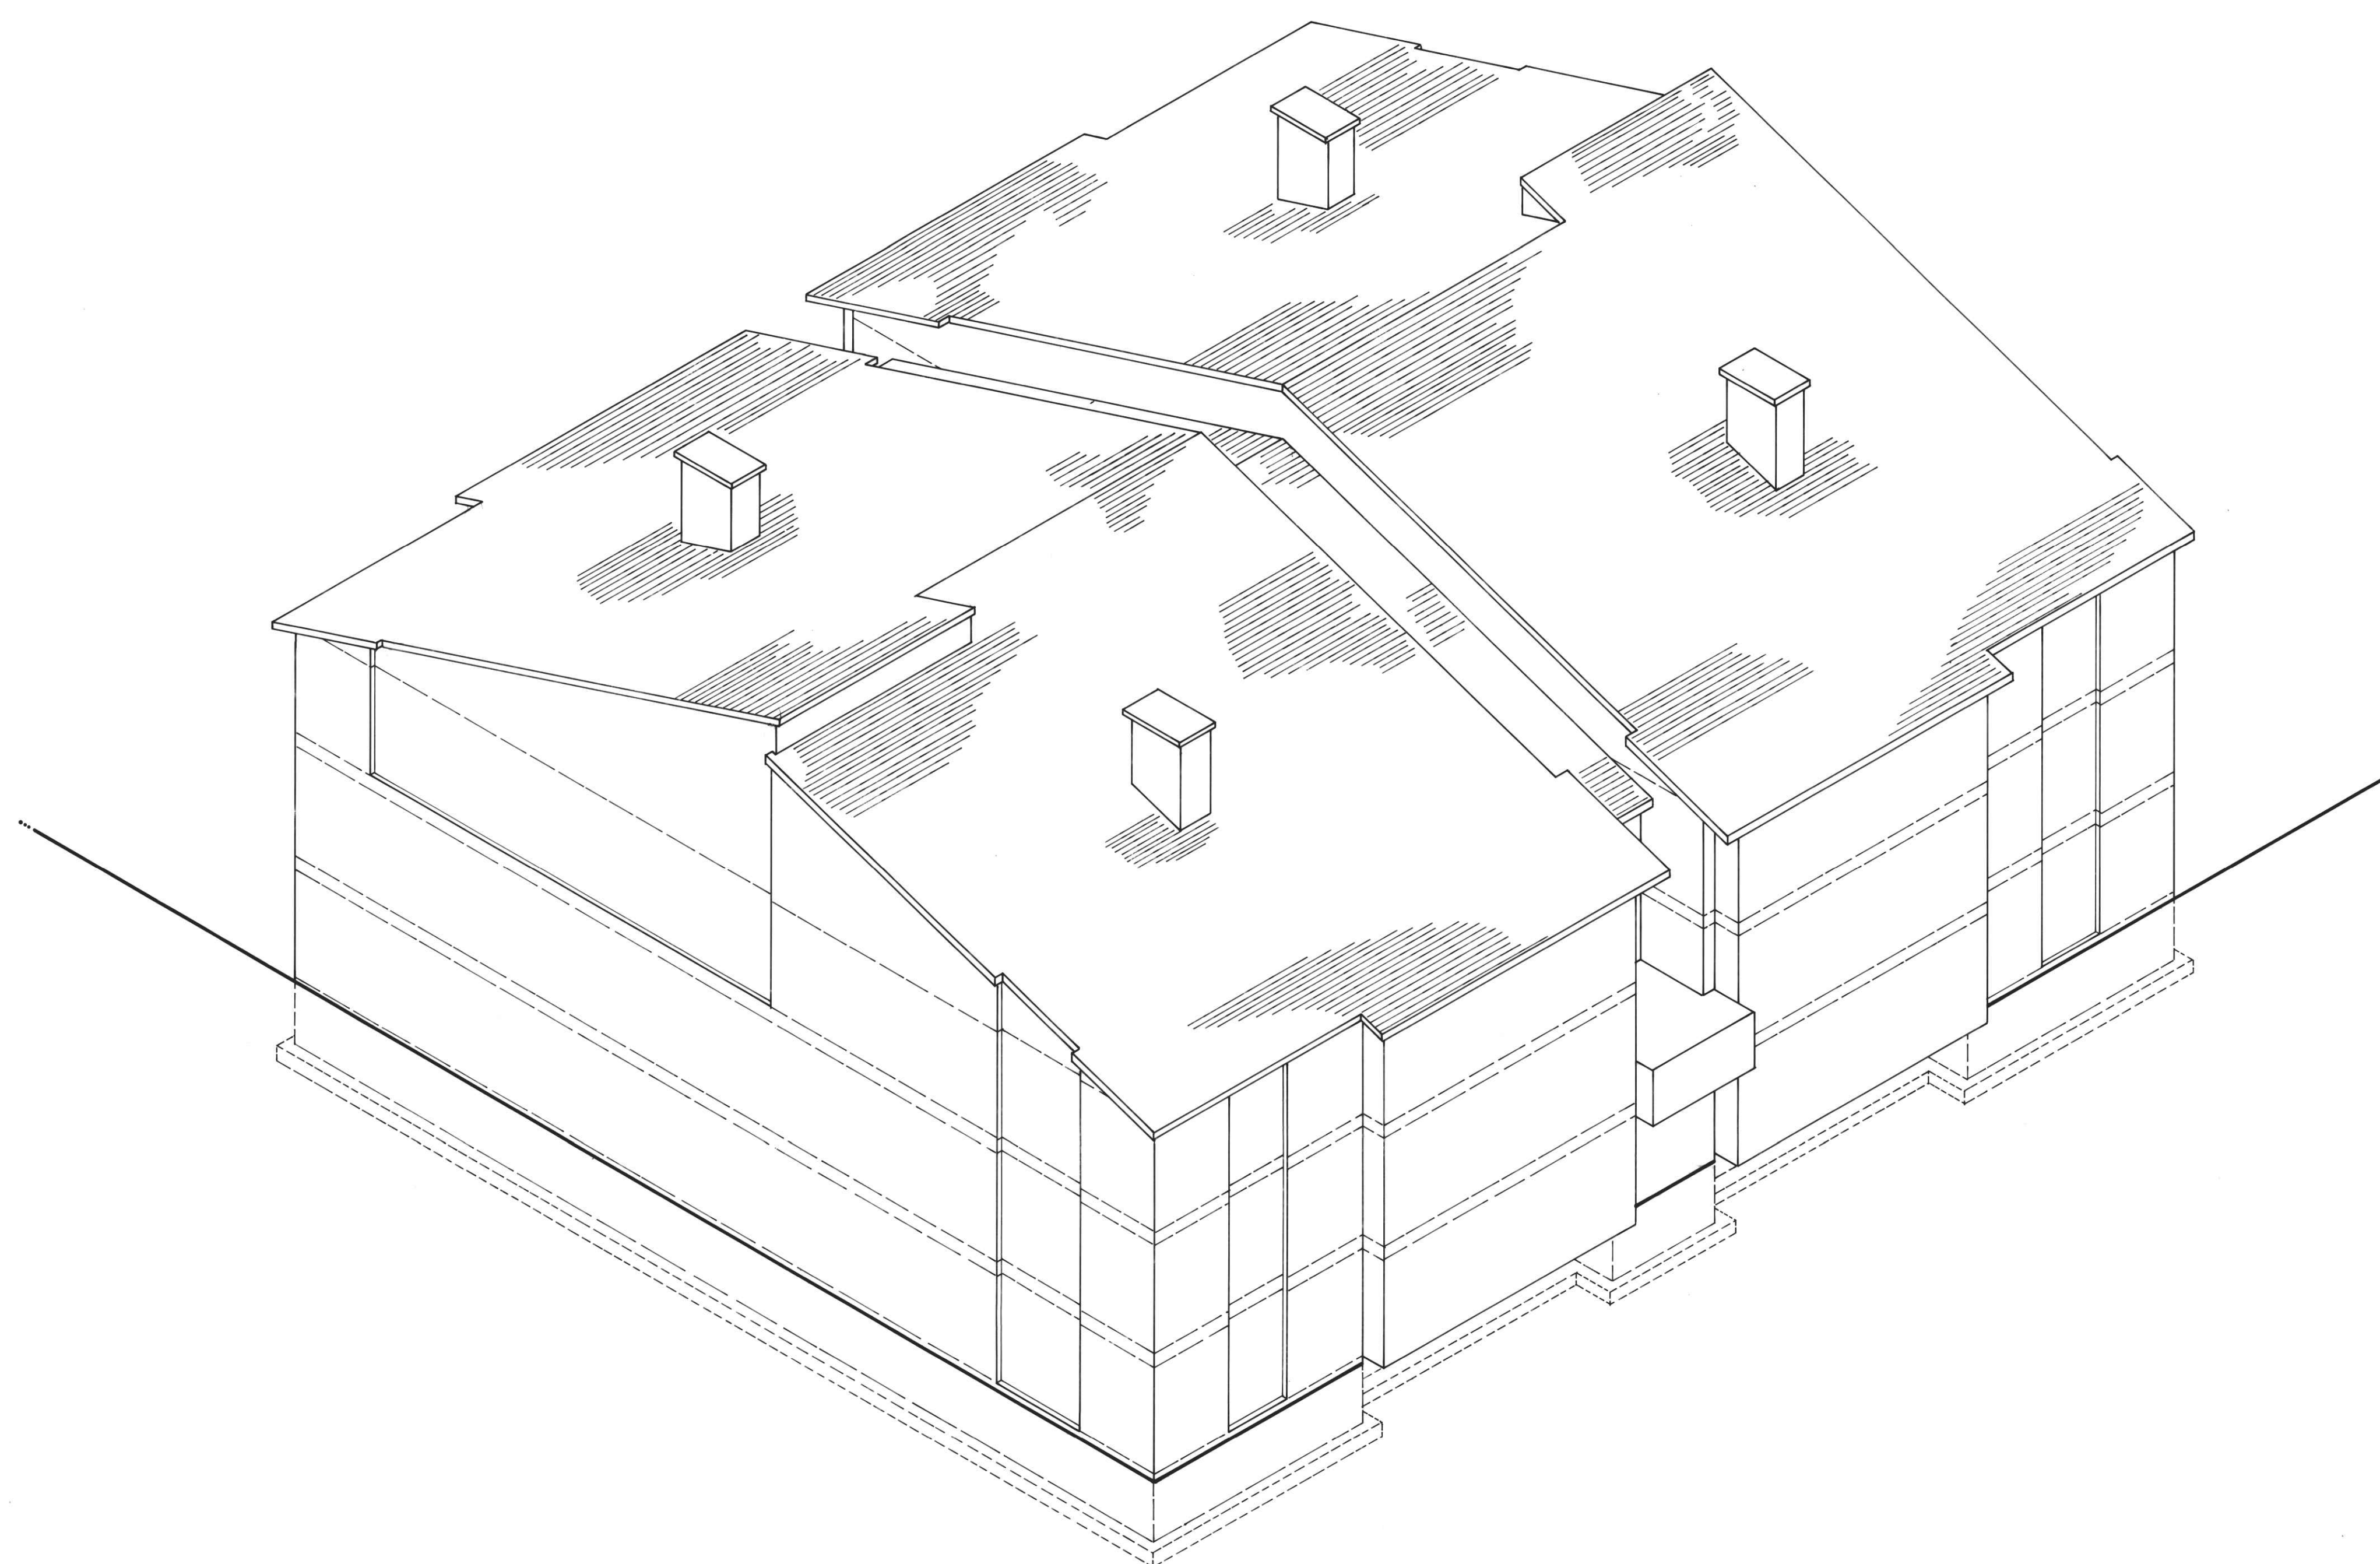

**IMMEUBLE EN COPROPRIETE  
SUR LE LOT 1159**

CADASTRE DU CANTON D'ORFORD  
DIVISION D'ENREGISTREMENT DE SHERBROOKE  
MUNICIPALITE DE LA VILLE DE SHERBROOKE

SHERBROOKE LE 14 Mai 1984



PAR :  ARPENTEUR-GEOMETRE  
JEAN-MARC NADEAU

Plan cadastral

[Liste des plans](#)

|                            |                                            |                      |    |                 |
|----------------------------|--------------------------------------------|----------------------|----|-----------------|
| Document à afficher :      | <div>Feuillet du plan complémentaire</div> | <div>1</div>         | de | <div>1</div>    |
| Circonscription foncière : | Sherbrooke                                 |                      |    |                 |
| Cadastre :                 | Cadastre du Québec                         |                      |    |                 |
| Lot :                      | 1 393 920                                  |                      |    |                 |
| Type de document :         | Plan complémentaire                        | Numéro de document : |    | PC-03683 - 1003 |



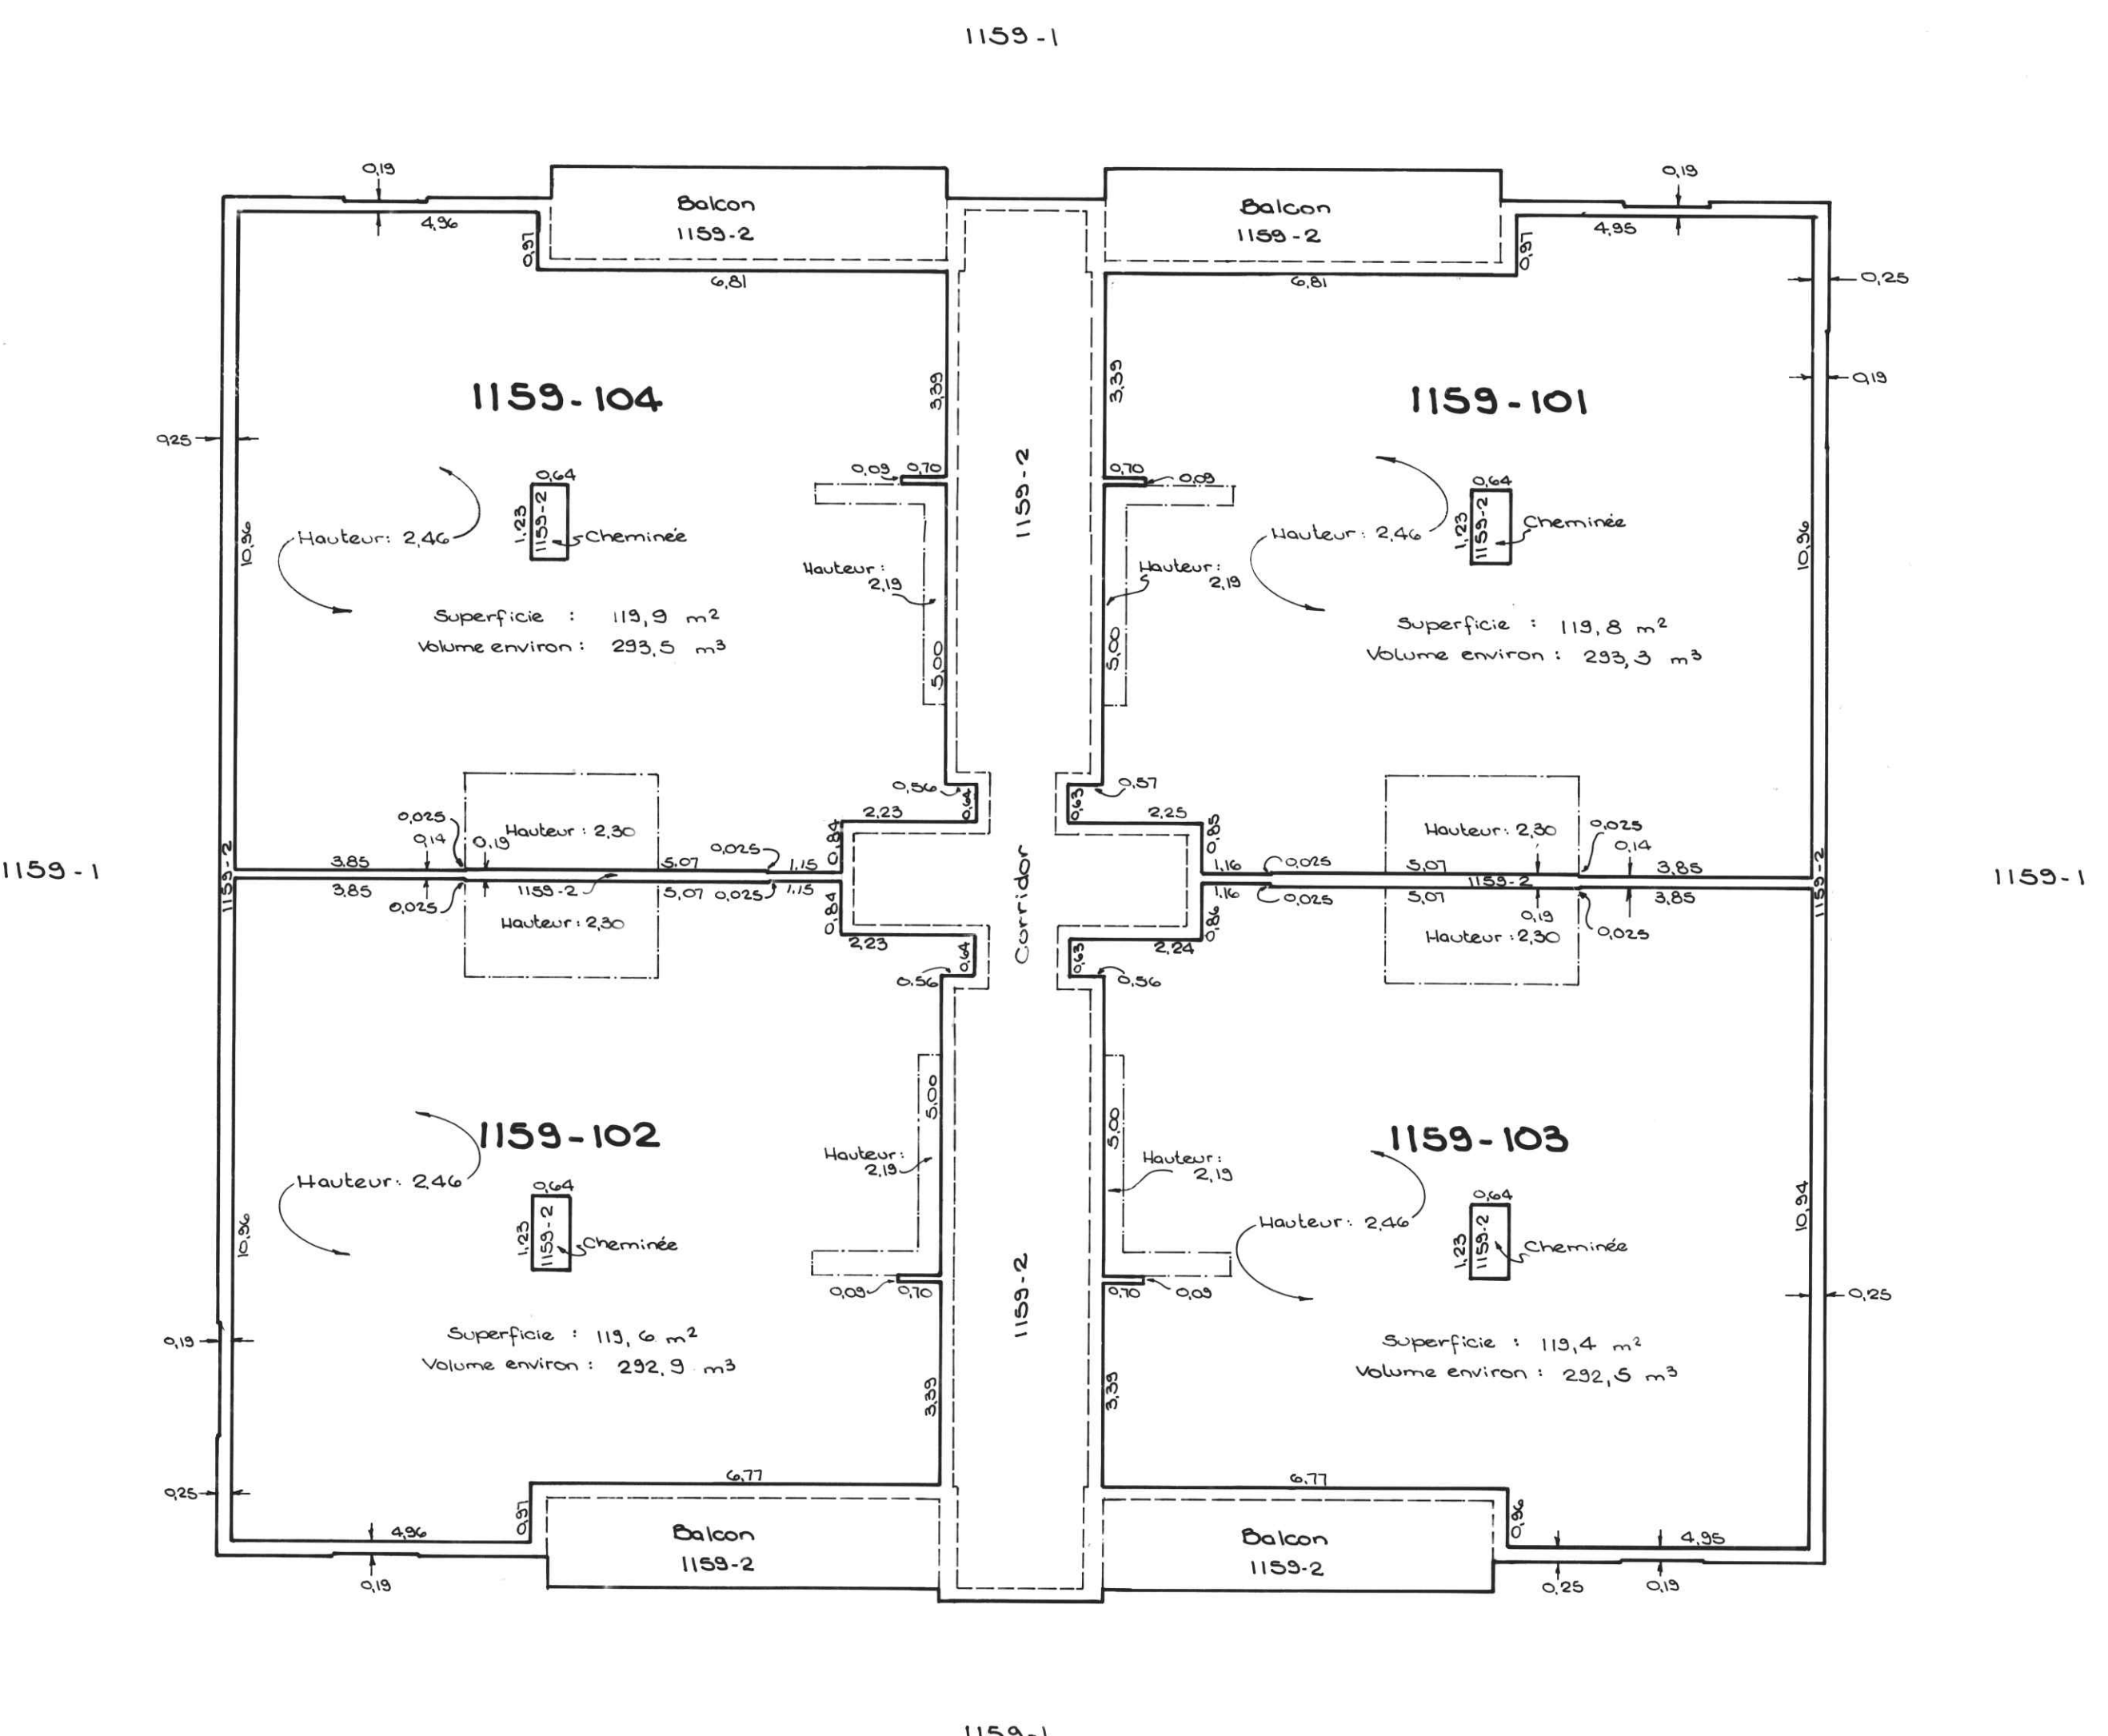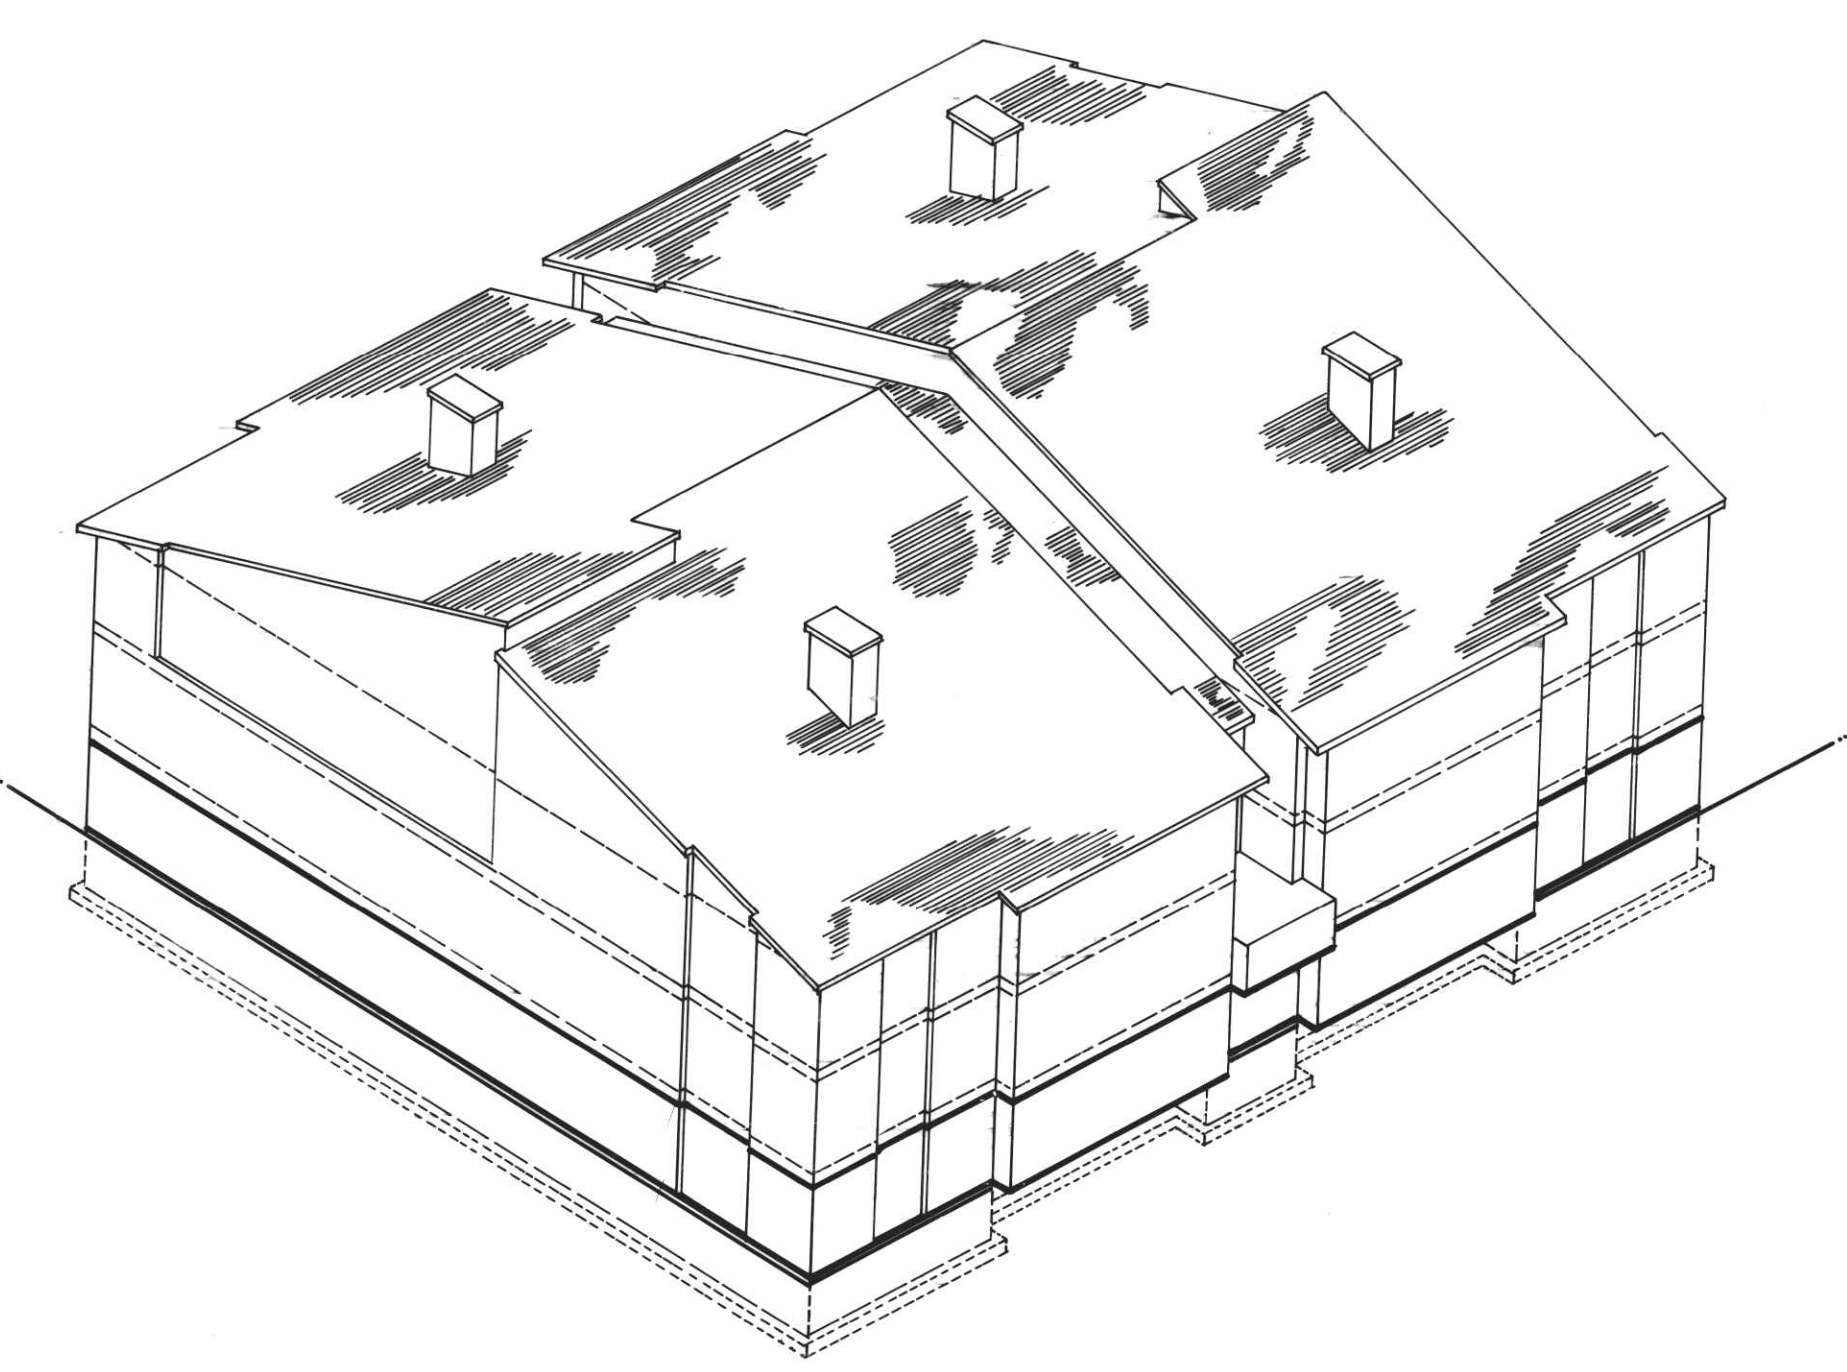

**PREMIER ÉTAGE**

altitude : 239,23

| CORRESPONDANCE                                    |                |               |                |
|---------------------------------------------------|----------------|---------------|----------------|
| entre les anciens et les nouveaux numéros de lots |                |               |                |
| Ancien numéro                                     | Nouveau numéro | Ancien numéro | Nouveau numéro |
| 1159-1                                            | 1393 908       | 1159-202      | 1 393 915      |
| 1159-2                                            | 1393 909       | 1159-203      | 1 393 916      |
| 1159-101                                          | 1393 910       | 1159-204      | 1 393 917      |
| 1159-102                                          | 1393 911       | 1159-301      | 1 393 918      |
| 1159-103                                          | 1393 912       | 1159-302      | 1 393 919      |
| 1159-104                                          | 1393 913       | 1159-303      | 1 393 920      |
| 1159-201                                          | 1393 914       | 1159-304      | 1 393 921      |

**RÉNOVATION CADASTRALE**

Par rénovation cadastrale déposée ce jour, la dénomination cadastrale et la numérotation des lots sont modifiées et les lots de ce plan sont réputés faire partie du plan cadastral de rénovation en vertu des dispositions de l'article 12 de la Loi favorisant la réforme du cadastre québécois (L.R.Q., c. R-3.1).

Un document joint complète ce plan.

Voir certificat au feuillet 1

Dossier : 701202

ECHELLE : 1 : 100

"N.B. Les mesures indiquées sur ce document sont en mètres (SI)"

**CADASTRE VERTICAL**

(COPROPRIÉTÉ)

FEUILLE 2/3  
PC-03683-1003

CADASTRE : CANTON D'ORFORD

Division d'enregistrement : SHERBROOKE

Municipalité : VILLE DE SHERBROOKE

SUBDIVISION : DU LOT 1159

Signé à SHERBROOKE le 14 Mai 1984

Par : JEAN-MARC NADÉAU  
ARPENTEUR-GÉOMÈTRE


Cet original a été déposé aux archives du ministère de l'Énergie et des Ressources du Québec le 6 juin 1984, donnant ainsi un caractère officiel aux lots 1159-101 à 1159-104 et à cette partie du lot 1159-2

*Charles Nadeau*  
pour le sous-ministre


Seul le ministère est autorisé à émettre des copies authentiques de ce document.

Espace réservé à l'usage exclusif du ministère.

Réf. Dossier : 7138 010 Minute : 18133

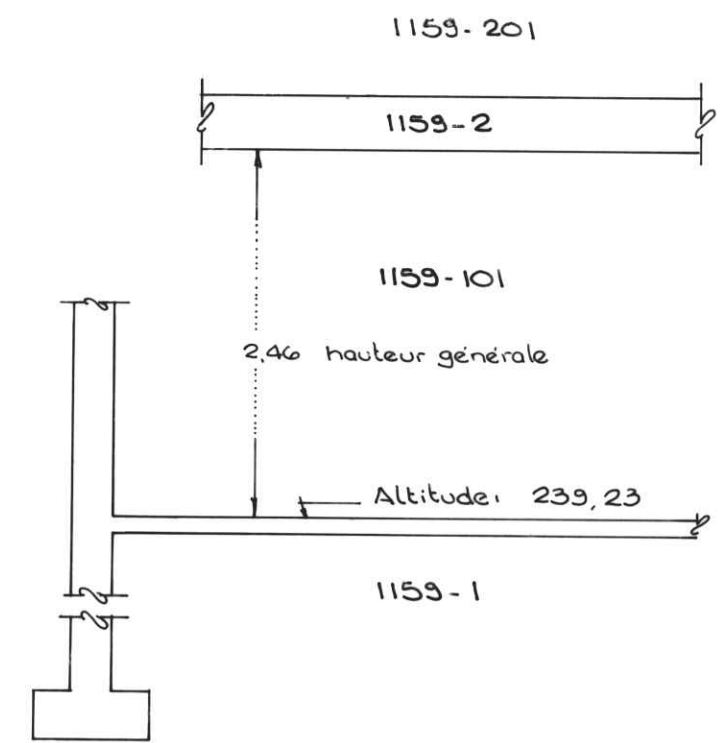

COUPE TYPE DES PARTIES EXCLUSIVES DU PREMIER ÉTAGE  
La ligne ——— indique une hauteur barbotée du plafond.

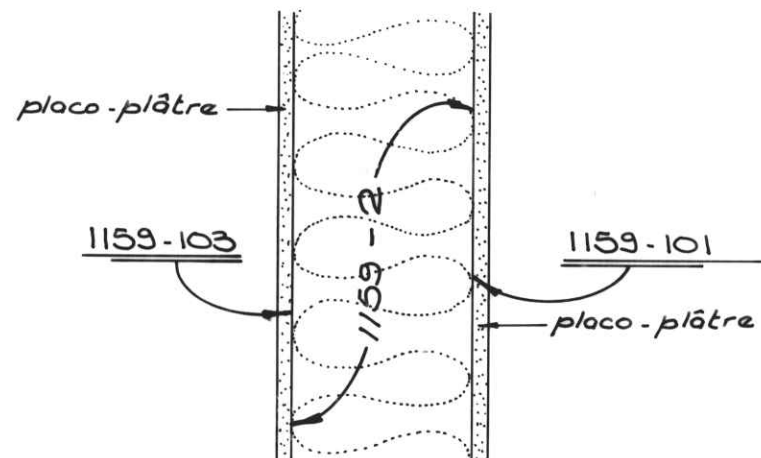

N.B. Les mesures indiquées sur le plan, quant aux parties exclusives, englobent l'épaisseur du revêtement du mur de placo-plâtre (gypsum) de ladite partie exclusive.

PROPRIÉTAIRE  
CONSTRUCTION LONGER INC


Par : *J.P. Longchamps*  
Jean-Paul Longchamps, prés

Plan cadastral


[Liste des plans](#)

|                            |                                            |                      |    |                 |
|----------------------------|--------------------------------------------|----------------------|----|-----------------|
| Document à afficher :      | <div>Feuillet du plan complémentaire</div> | <div>1</div>         | de | <div>1</div>    |
| Circonscription foncière : | Sherbrooke                                 |                      |    |                 |
| Cadastre :                 | Cadastre du Québec                         |                      |    |                 |
| Lot :                      | 1 393 920                                  |                      |    |                 |
| Type de document :         | Plan complémentaire                        | Numéro de document : |    | PC-03683 - 1004 |



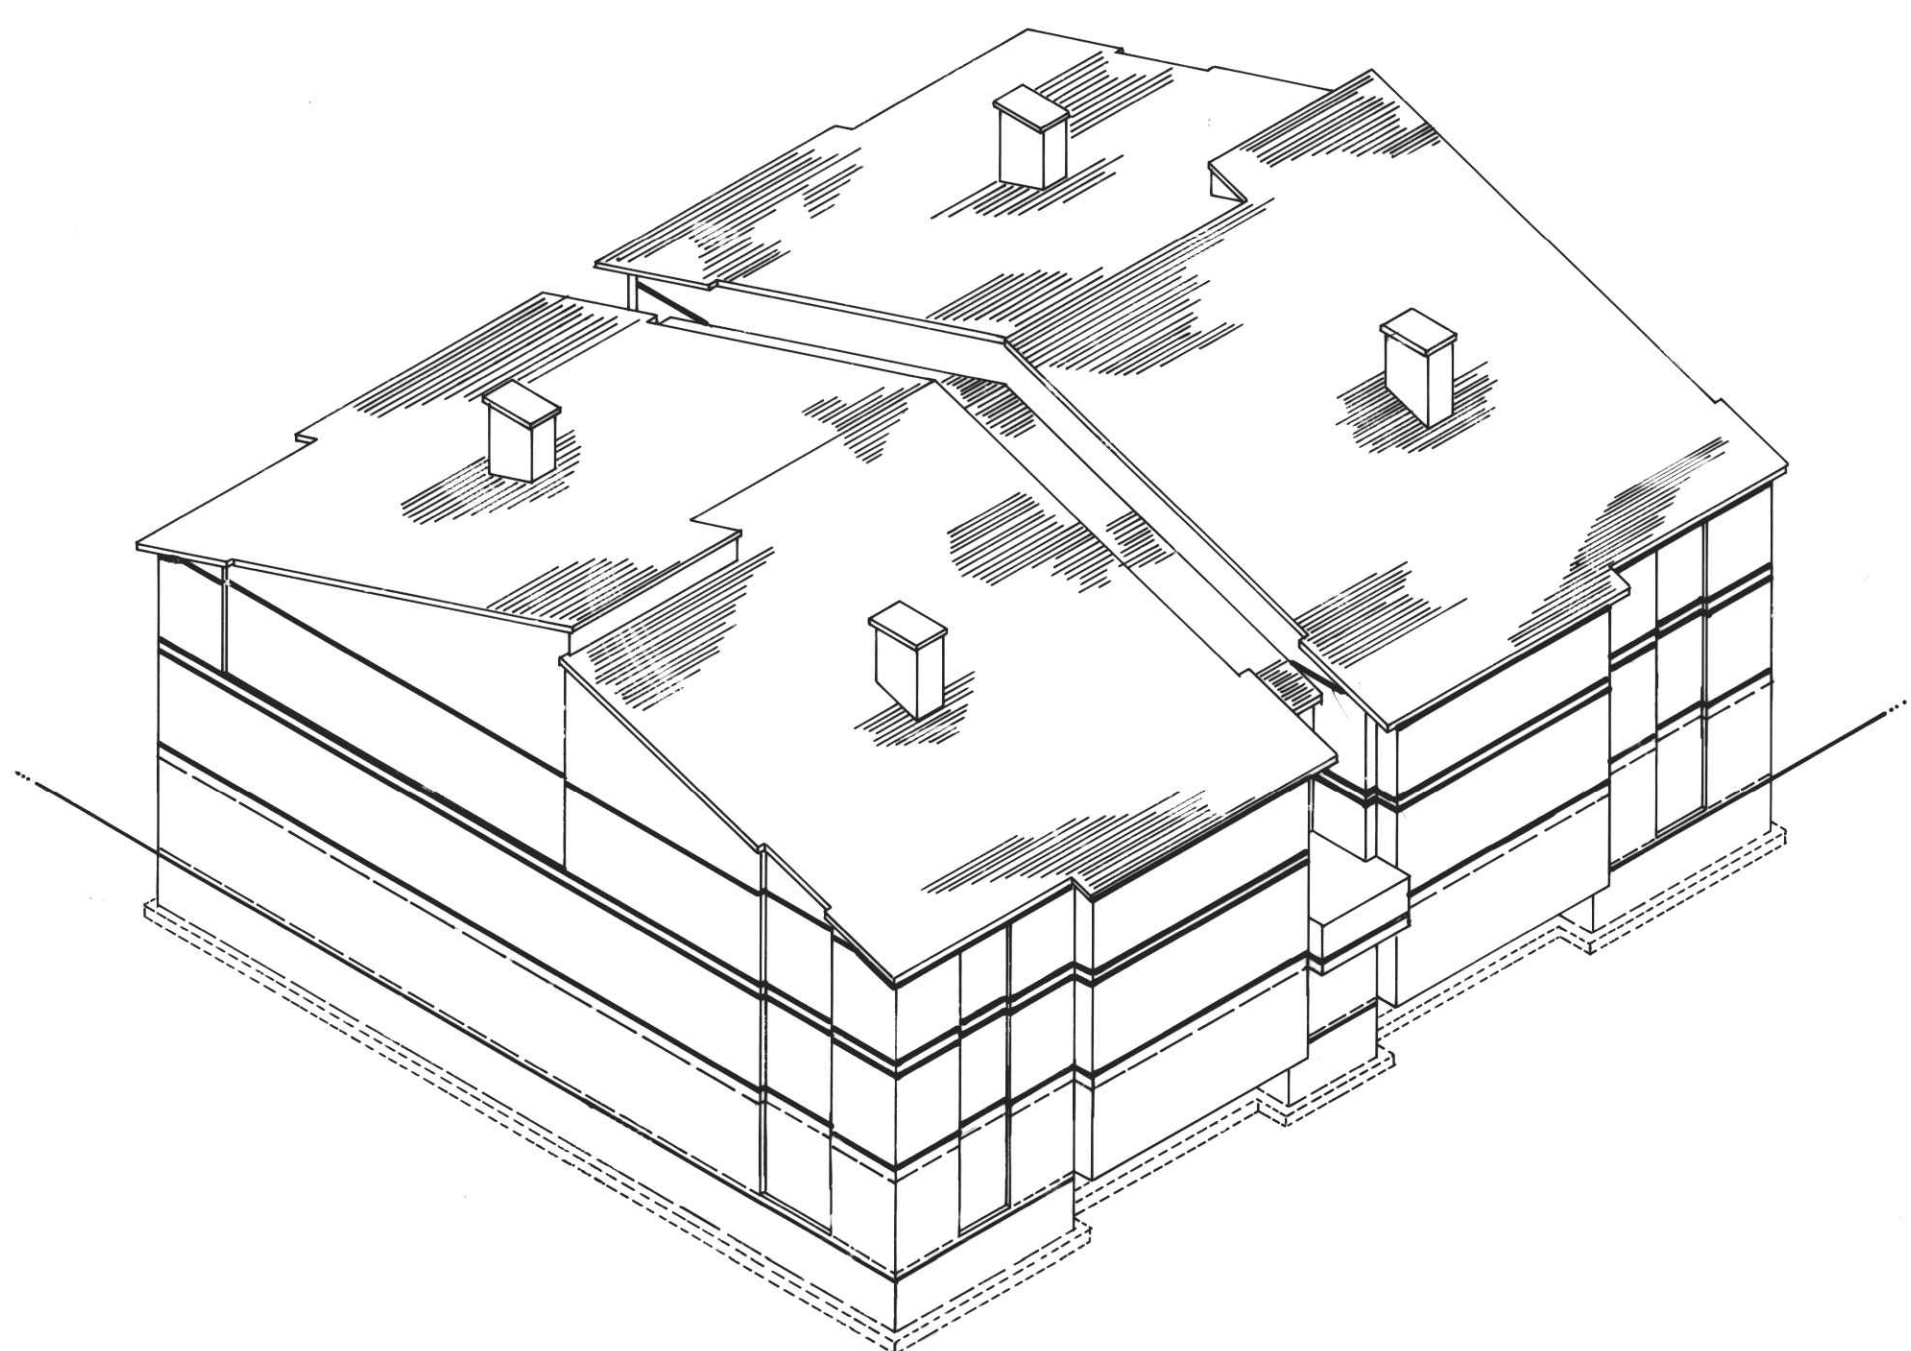


1159-1

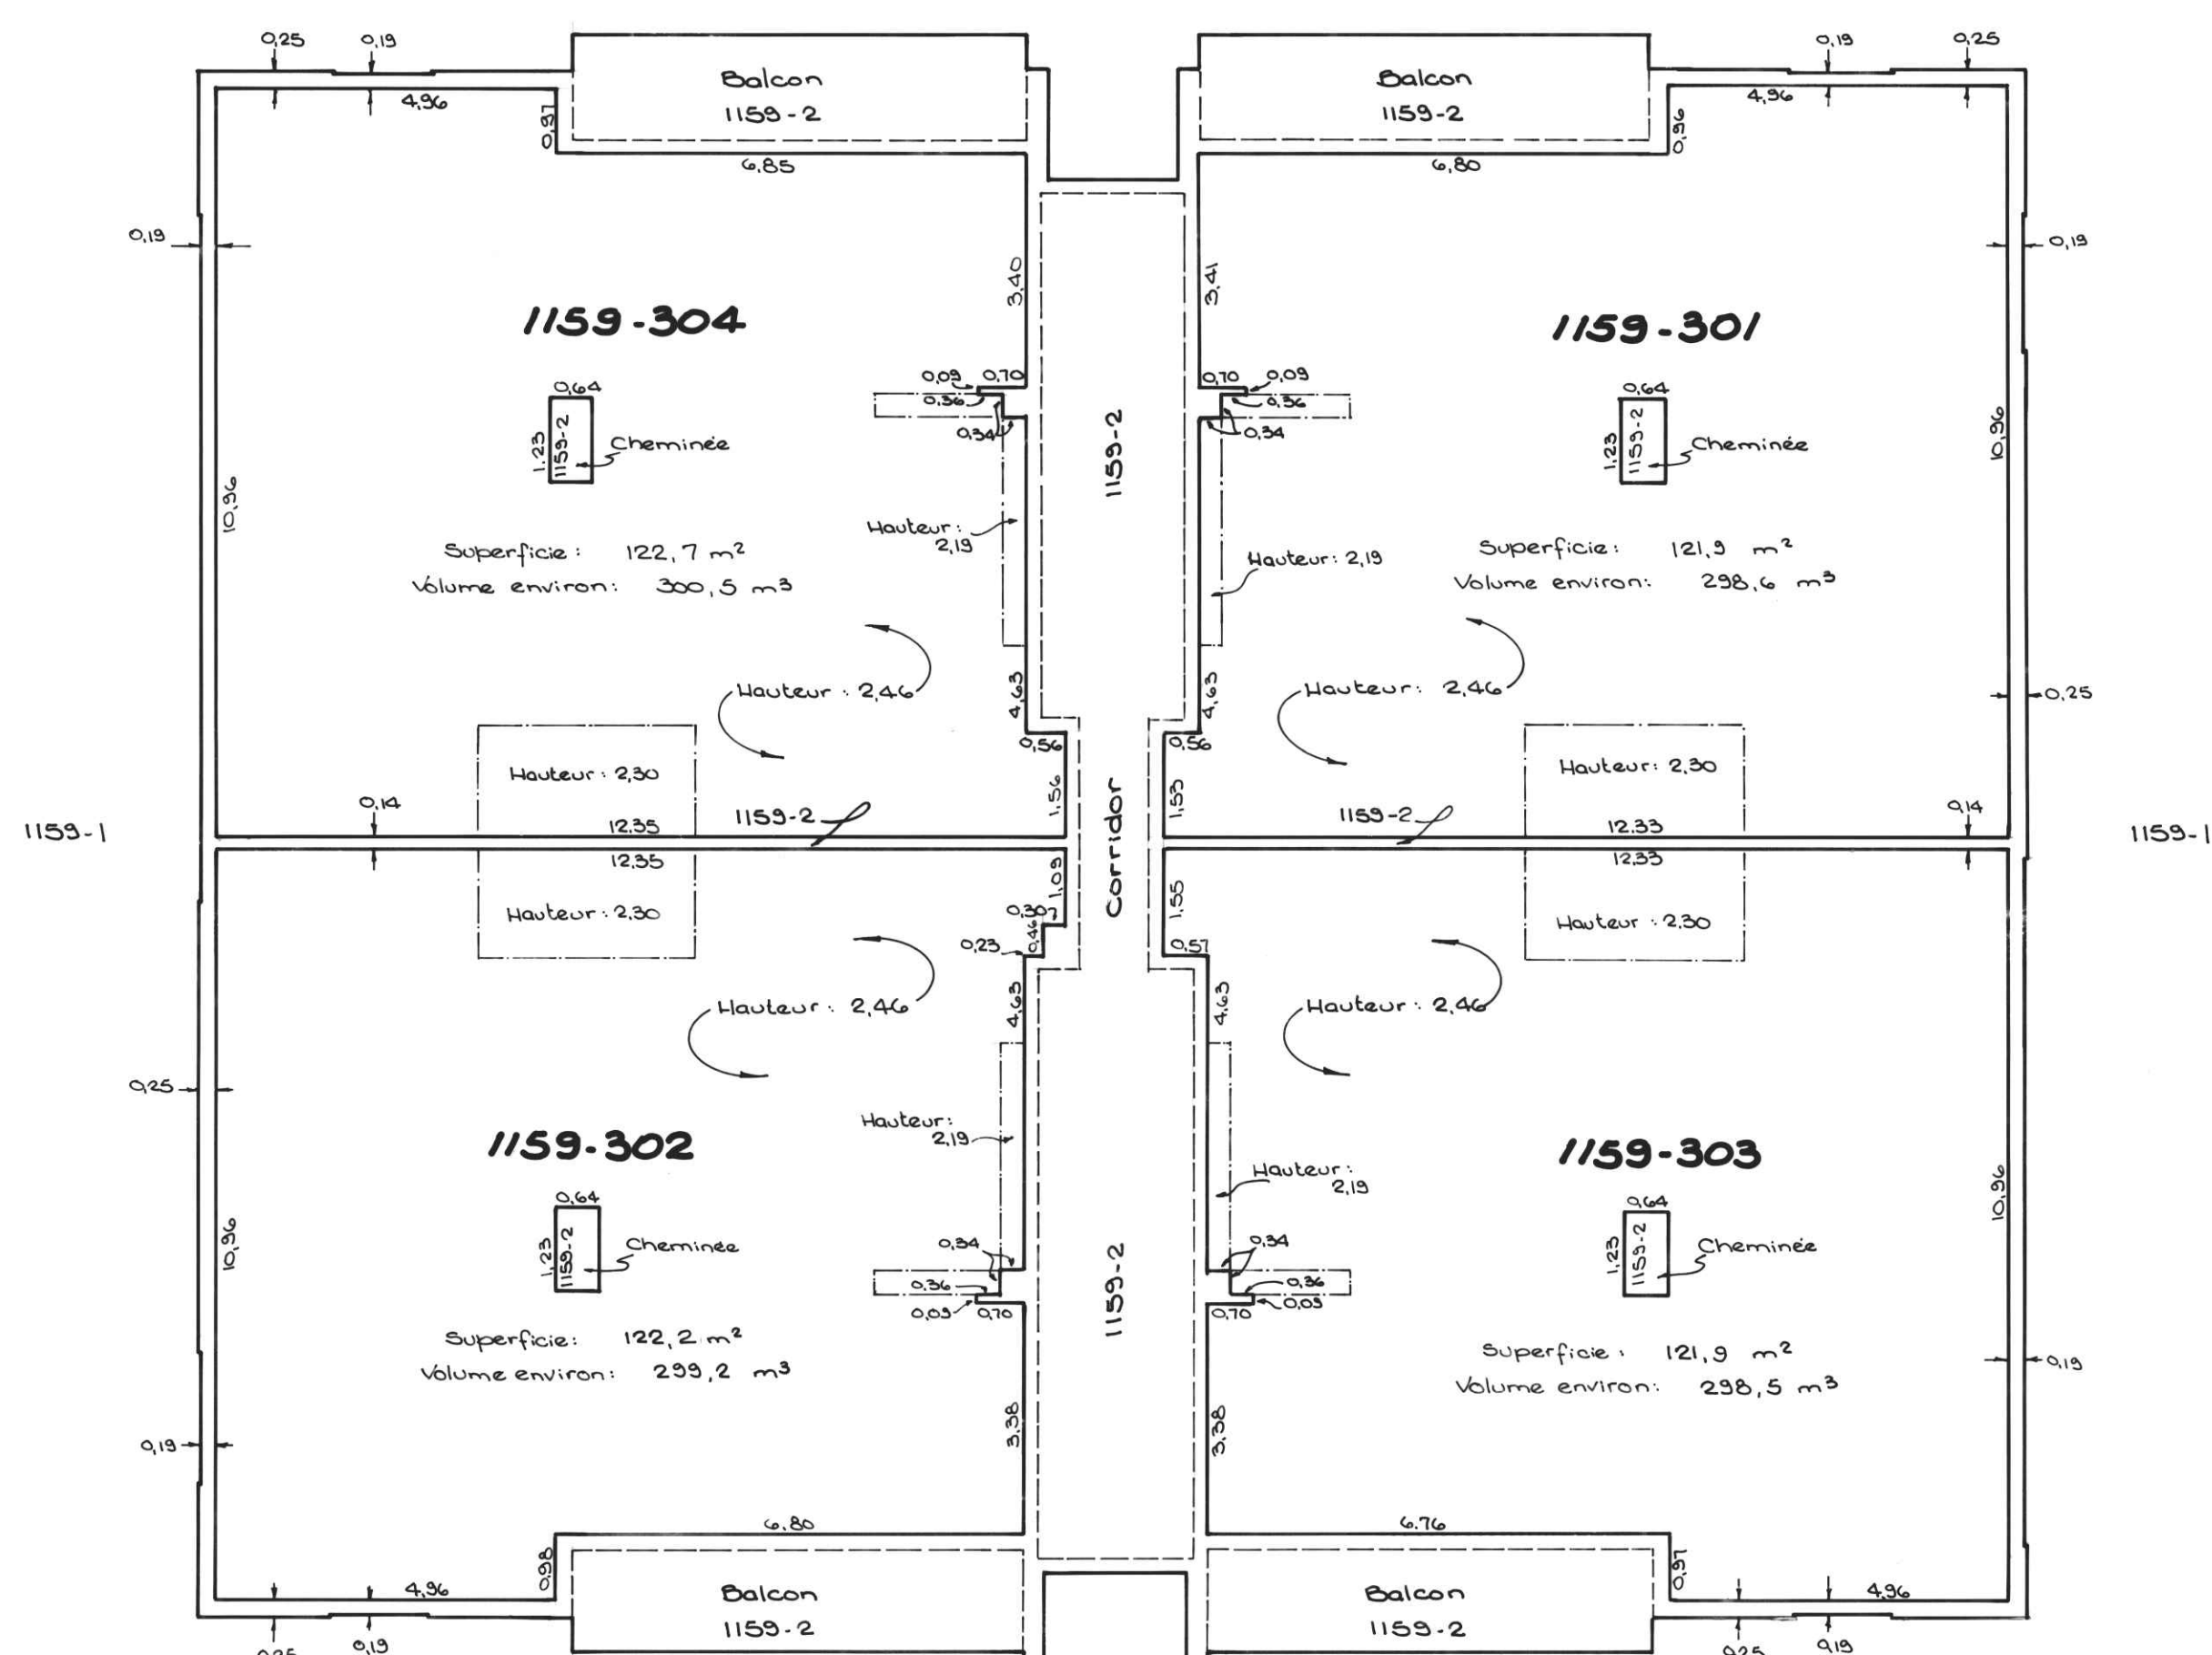


**TROISIÈME ÉTAGE**

altitude : 244,77

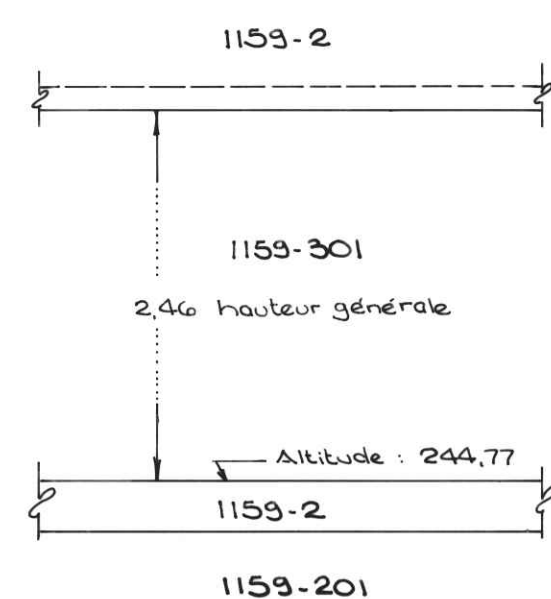

**COUPE TYPE DES PARTIES EXCLUSIVES DU TROISIÈME ÉTAGE**

N.B.: La ligne ——— indique une partie surbaissée du plafond.

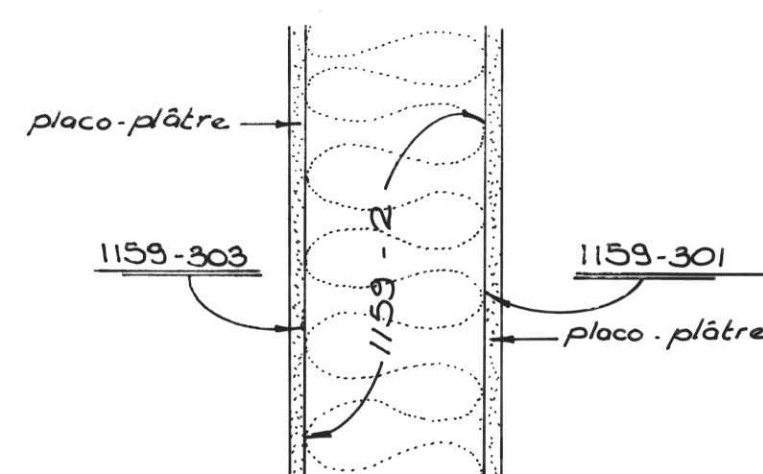

N.B.: Les mesures indiquées sur le plan, quant aux parties exclusives, englobent l'épaisseur du revêtement du mur de placo-plâtre (gyproc) de ladite partie exclusive.

| CADASTRE DU QUÉBEC                                |                |               |                |
|---------------------------------------------------|----------------|---------------|----------------|
| CORRESPONDANCE                                    |                |               |                |
| entre les anciens et les nouveaux numéros de lots |                |               |                |
| Ancien numéro                                     | Nouveau numéro | Ancien numéro | Nouveau numéro |
| 1159-1                                            | 1 393 908      | 1159-202      | 1 393 915      |
| 1159-2                                            | 1 393 909      | 1159-203      | 1 393 916      |
| 1159-101                                          | 1 393 910      | 1159-204      | 1 393 917      |
| 1159-102                                          | 1 393 911      | 1159-301      | 1 393 918      |
| 1159-103                                          | 1 393 912      | 1159-302      | 1 393 919      |
| 1159-104                                          | 1 393 913      | 1159-303      | 1 393 920      |
| 1159-201                                          | 1 393 914      | 1159-304      | 1 393 921      |


**RÉNOVATION CADASTRALE**

Par rénovation cadastrale déposée ce jour, la dénomination cadastrale et la numérotation des lots sont modifiées et les lots de ce plan sont réputés faire partie du plan cadastral de rénovation en vertu des dispositions de l'article 12 de la Loi favorisant la réforme du cadastre québécois (L.R.Q., c. R-3.1).

Un document joint complète ce plan.


Voir certificat au feuillet 1  
Dossier : 701202

1159-1

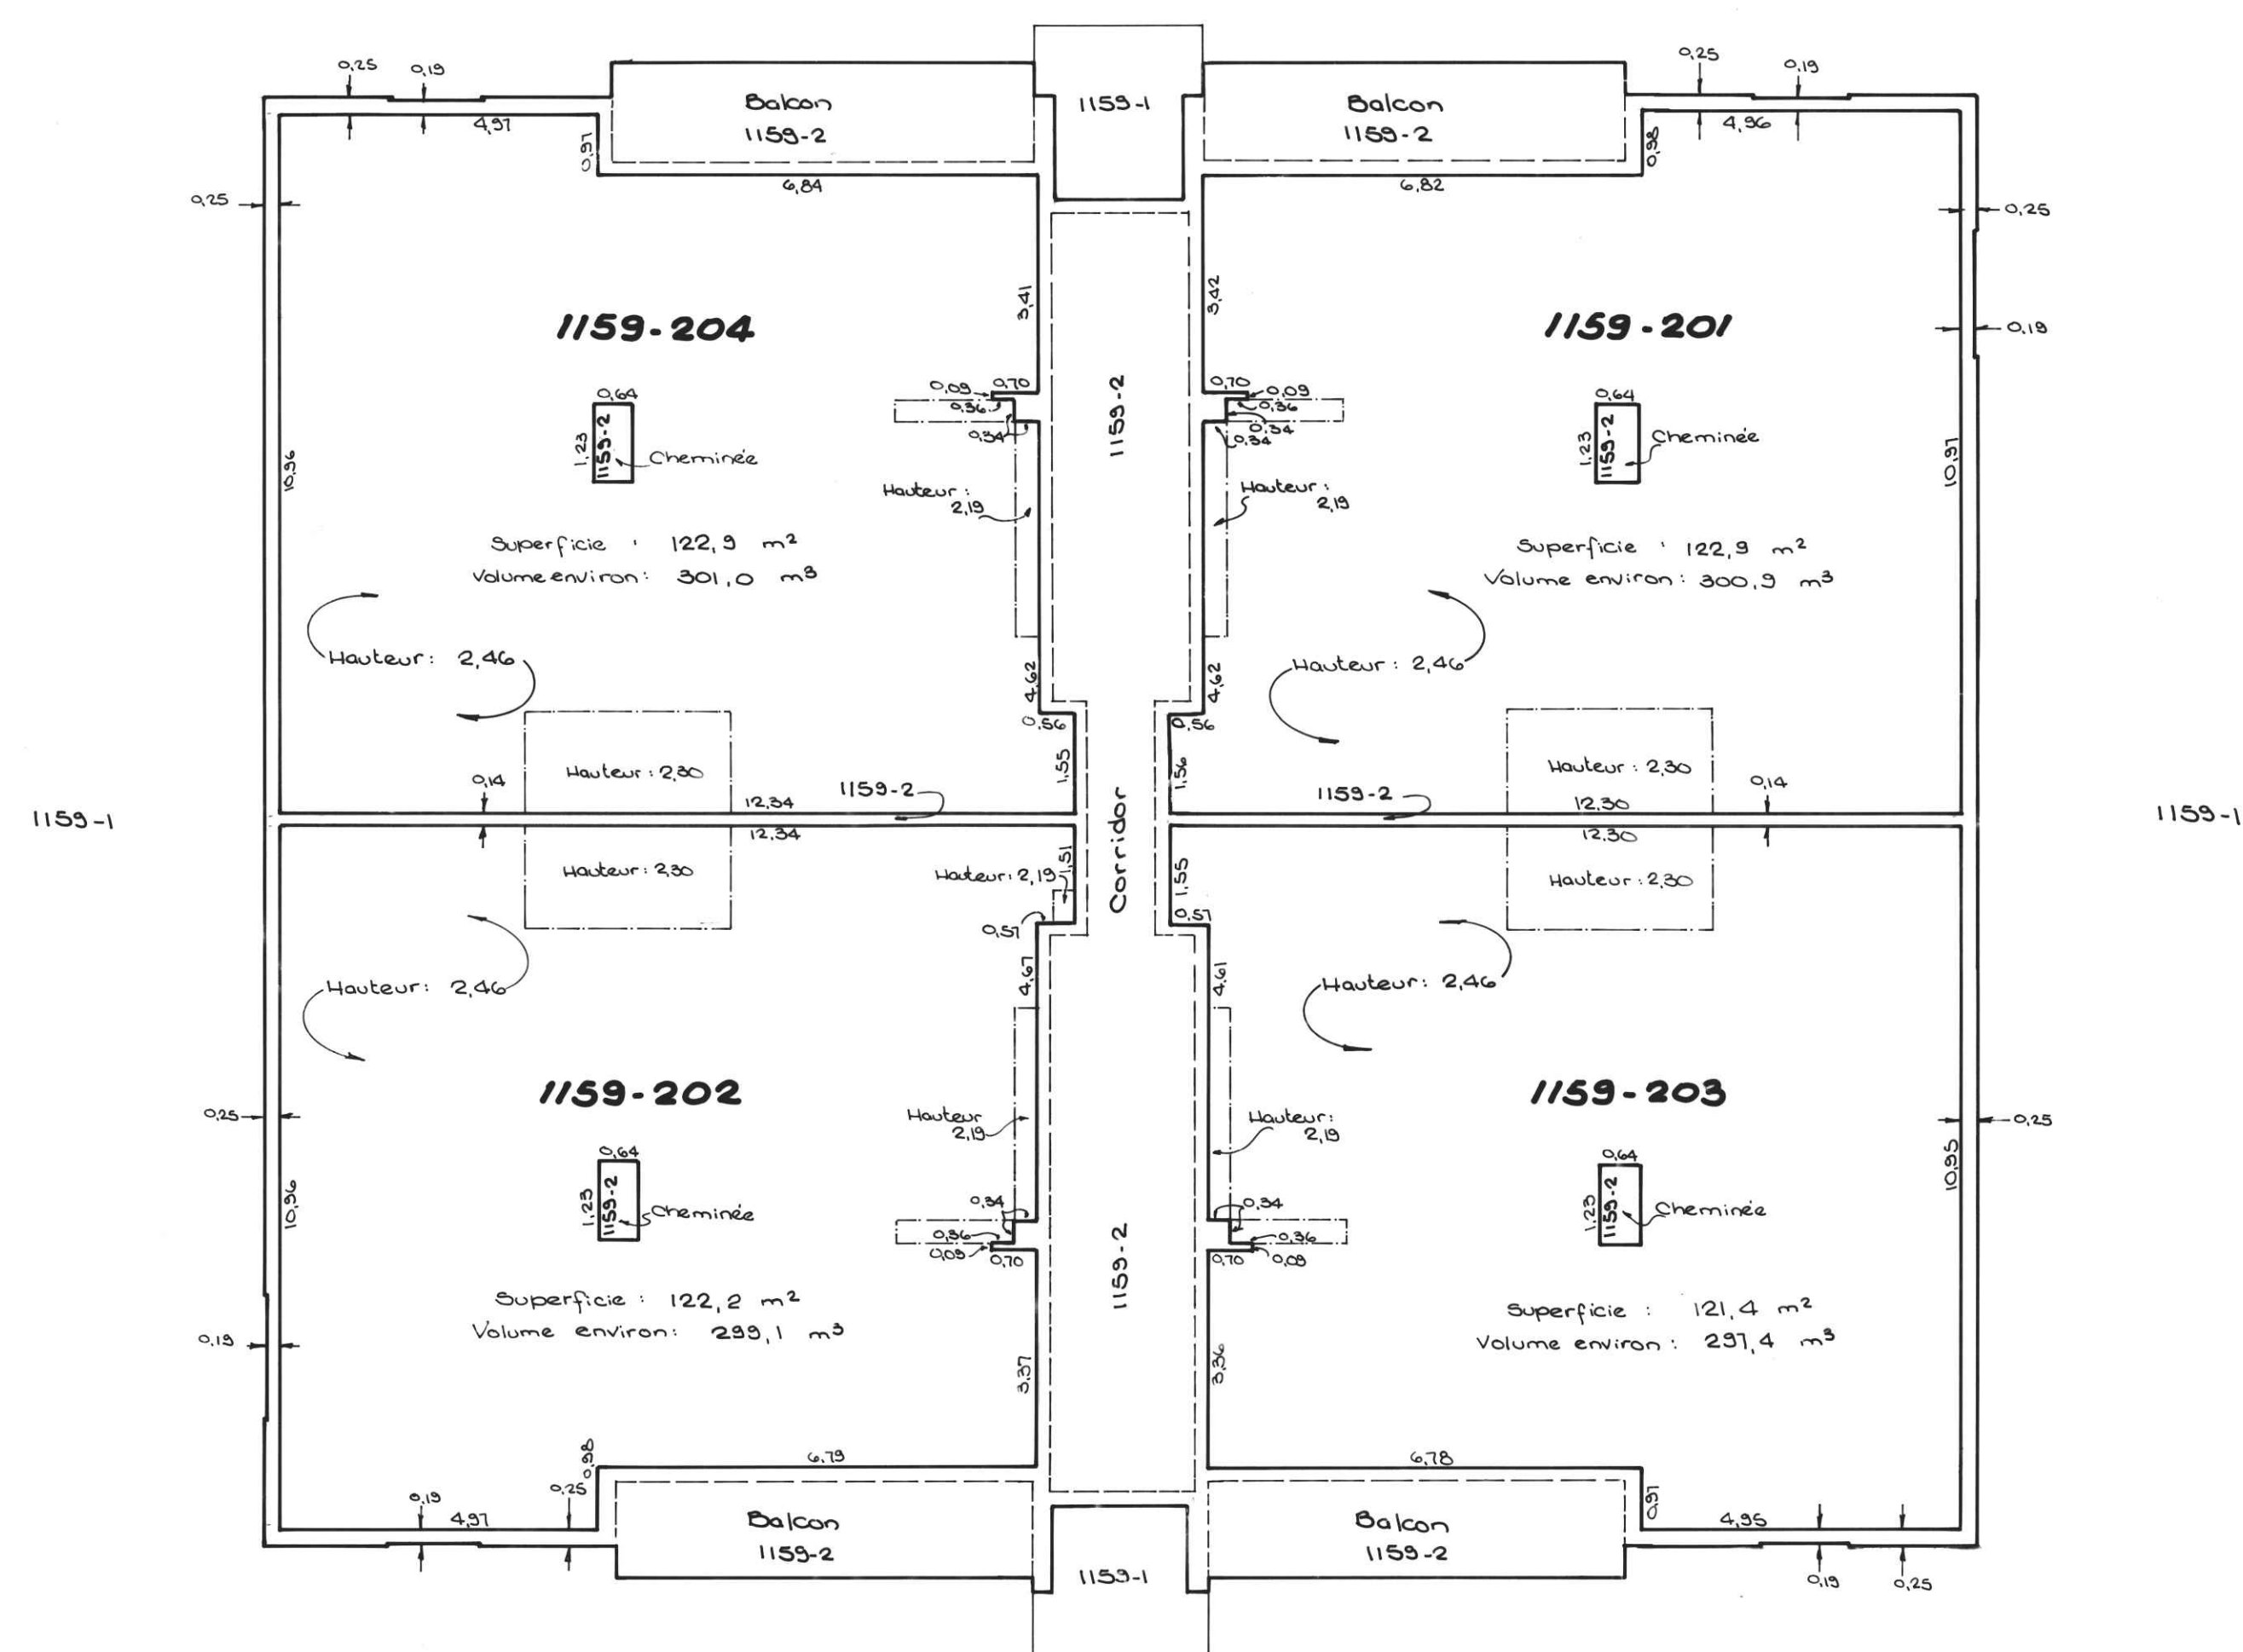


**DEUXIÈME ÉTAGE**

altitude : 242,0

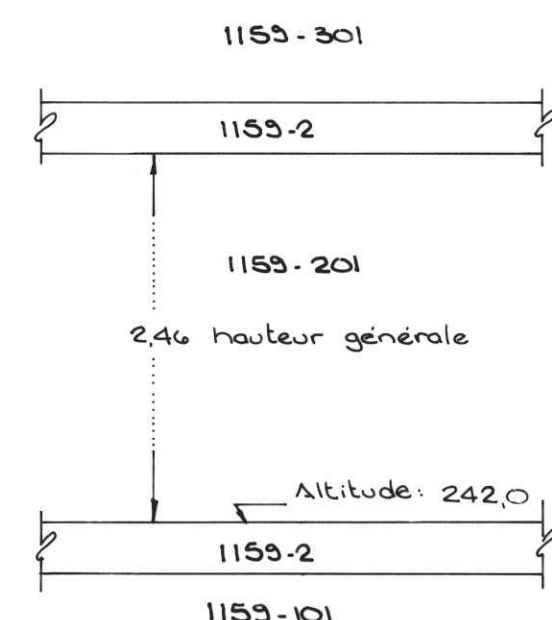

**COUPE TYPE DES PARTIES EXCLUSIVES DU DEUXIÈME ÉTAGE**

N.B.: La ligne ——— indique une partie surbaissée du toit.

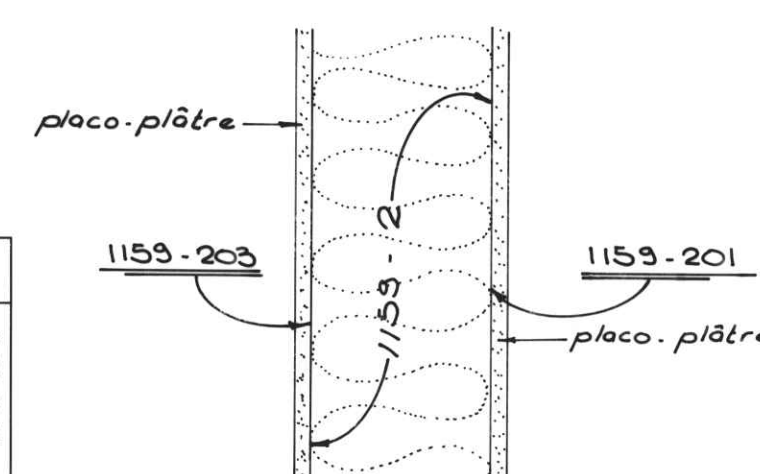

N.B.: Les mesures indiquées sur le plan, quant aux parties exclusives, englobent l'épaisseur du revêtement du mur de placo-plâtre (gyproc) de ladite partie exclusive.

PROPRIÉTAIRE

CONSTRUCTION LONGER INC

Par : *J.P. Longchamps*  
Jean-Paul Longchamps, prés.

ECHELLE : 1 : 100

"N.B. Les mesures indiquées sur ce document sont en mètres (SI)"

**CADASTRE VERTICAL**

(COPROPRIÉTÉ)

FEUILLE 3/3  
PC-03683-1004

CADASTRE : CANTON D'ORFORD

Division d'enregistrement : SHERBROOKE

Municipalité : VILLE DE SHERBROOKE

SUBDIVISION : DU LOT 1159

Fait conformément aux dispositions de l'article 2175 du Code civil

Signé à SHERBROOKE le 14 Mai 1984

Par : *J. Nadeau*  
JEAN-MARC NADEAU  
ARPENTEUR-GÉOMÈTRE

Ref. Dossier : 7138-010 Minute : 18134

Cet original a été déposé aux archives du ministère de l'Énergie et des Ressources du Québec le 6 juin 1984, donnant ainsi un caractère officiel aux lots 1159-201 à 1159-204 et 1159-301 à 1159-304, et à cette partie du lot 1159-2.

*C. Nadeau*  
pour le sous-ministre

Seul le ministère est autorisé à émettre des copies authentiques de ce document.

Espace réservé à l'usage exclusif du ministère.