


Plan cadastral

[Liste des plans](#)

Document à afficher :	Plan parcellaire	1	de	2
Circonscription foncière :	Sherbrooke			
Cadastre :	Cadastre du Québec			
Lot :	5 907 768			
Type de document :	Plan parcellaire	Numéro de document :		1106631

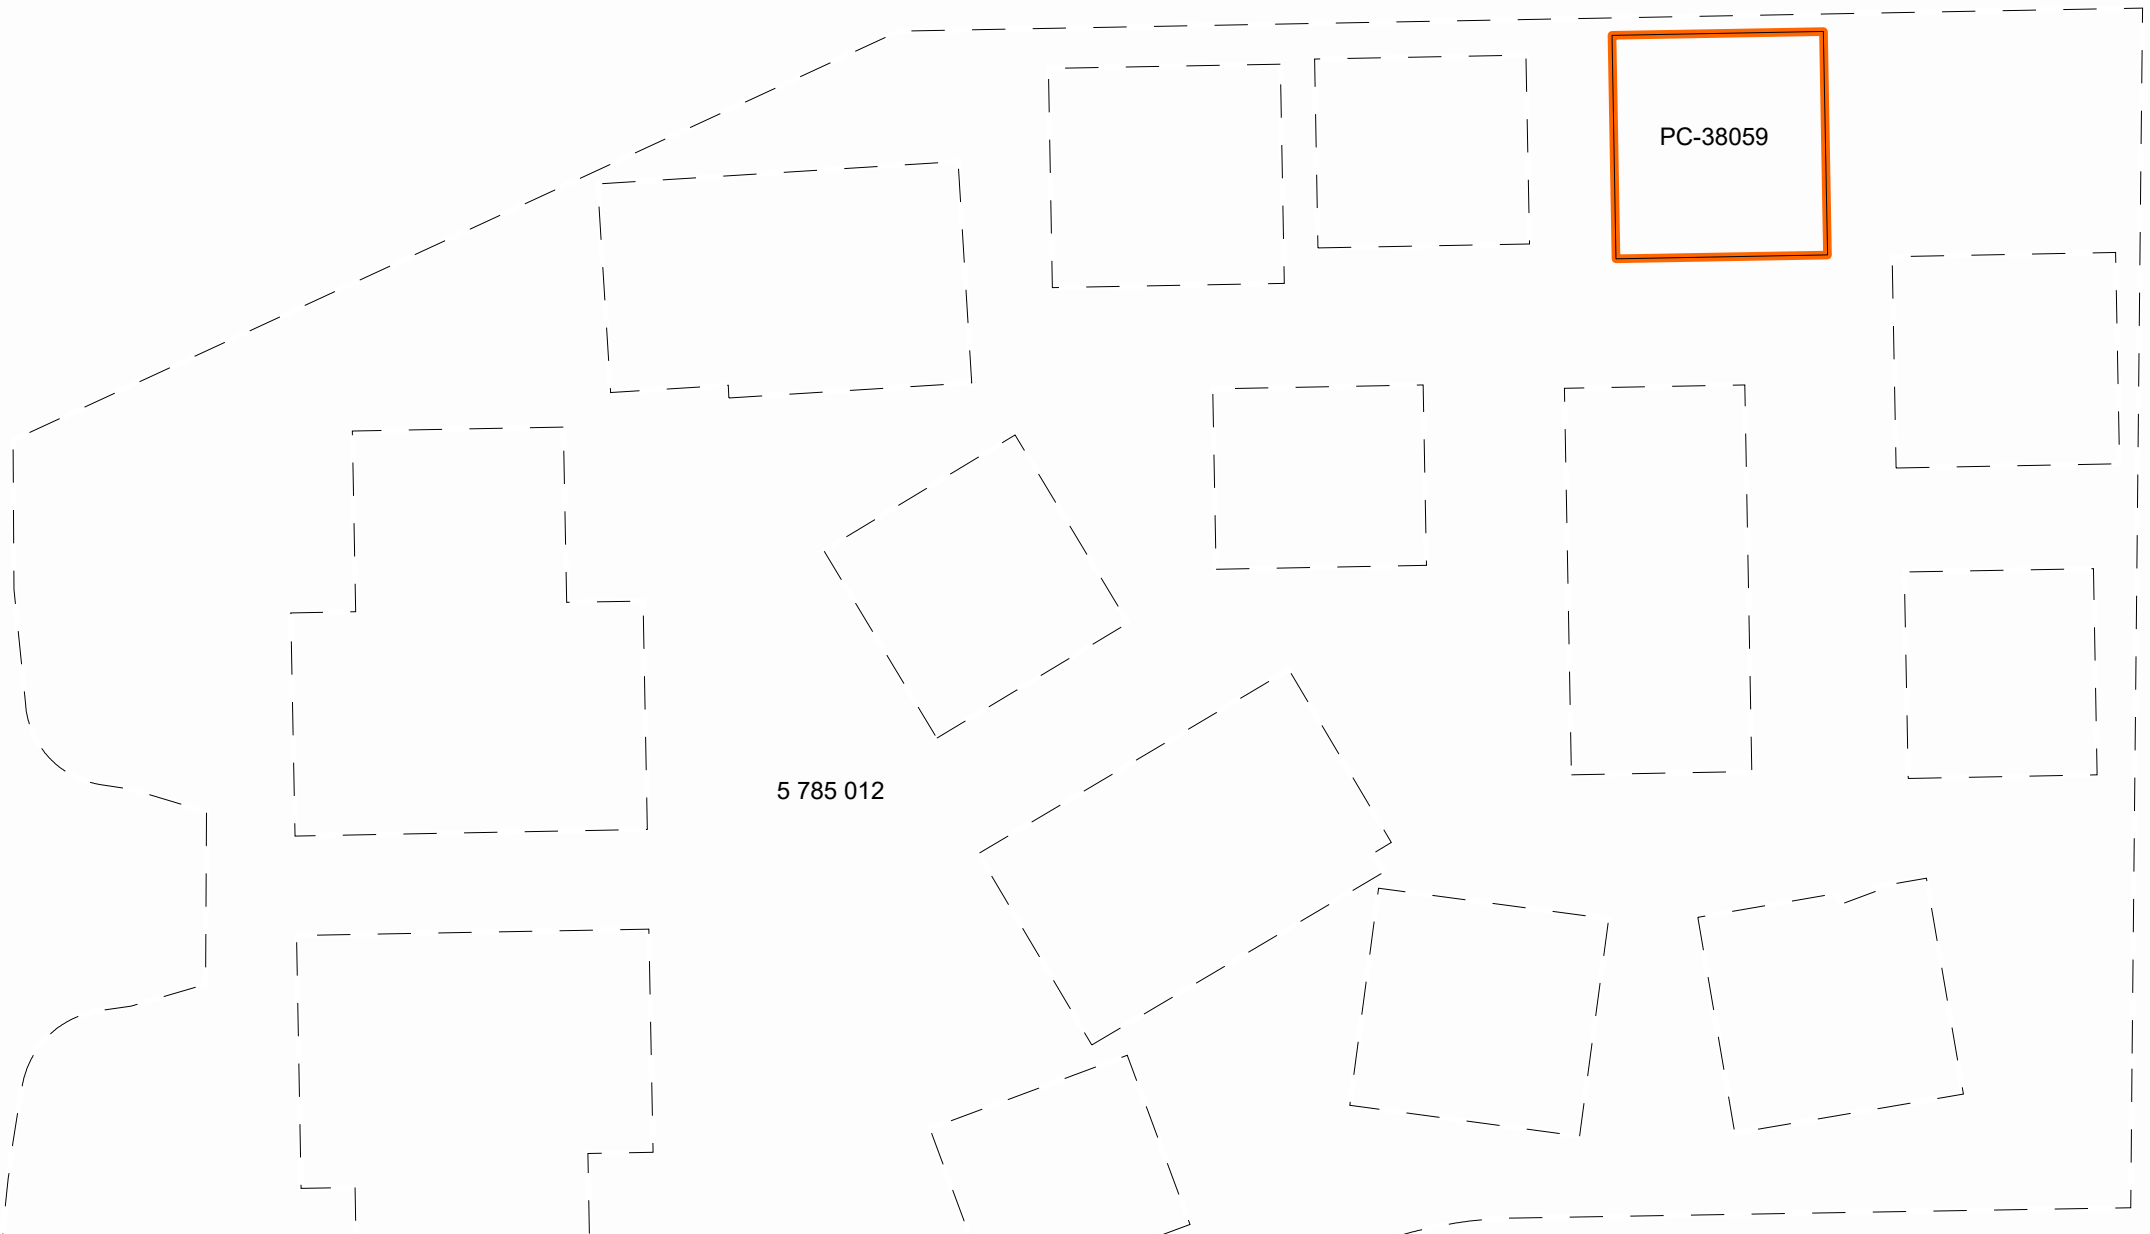

PC-38059

5 785 012


Contexte de l'opération cadastrale			
Numéro de dossier :		1106631	
Circonscription foncière :		Sherbrooke	
Dépôt au cadastre :		2016-06-17	
Entrée en vigueur au BPD :		2016-06-21	
Identification du lot			
Numéro de lot :		5 907 768	Plan complémentaire :
			PC-38059
Concordance(s)			
Numéro(s) de lot :		5 785 022 ptie	
Propriétaire(s)			
9213-5052 QUÉBEC INC.			
Titre(s) de propriété			
Mode(s) d'acquisition :		Contrat	Numéro(s) d'inscription :
			22288634 Sherbrooke
Localisation du lot			
Municipalité(s) :		Sherbrooke (Ville)	
Signature de l'arpenteur(e)-géomètre			
Fait conformément aux dispositions de l'article :		3043, al.1 C.c.Q.	
Préparé à :		Sherbrooke	
Signé par :		Christian De Passillé, arpenteur(e)-géomètre	
Minute :		11094	En date du :
			3 mai 2016
Information provenant de l'habillage du plan			
Projection MTM, fuseau :		7	
Feuillet(s) cartographique(s) :		21E05-010-2705	
Municipalité(s) :		Sherbrooke (Ville)	
Note(s) :		L'approbation signée par le(s) propriétaire(s) ou son (leur) mandataire a été déposée au greffe de l'arpenteur(e)-géomètre signataire et réfère à la minute du plan visé.	

Plan cadastral


[Liste des plans](#)

Document à afficher :	Feuillet du plan complémentaire	1	de	1	
Circonscription foncière :	Sherbrooke				
Cadastre :	Cadastre du Québec				
Lot :	5 907 768				
Type de document :	Plan complémentaire			Numéro de document :	PC-38059 - 1001


PLAN CADASTRAL

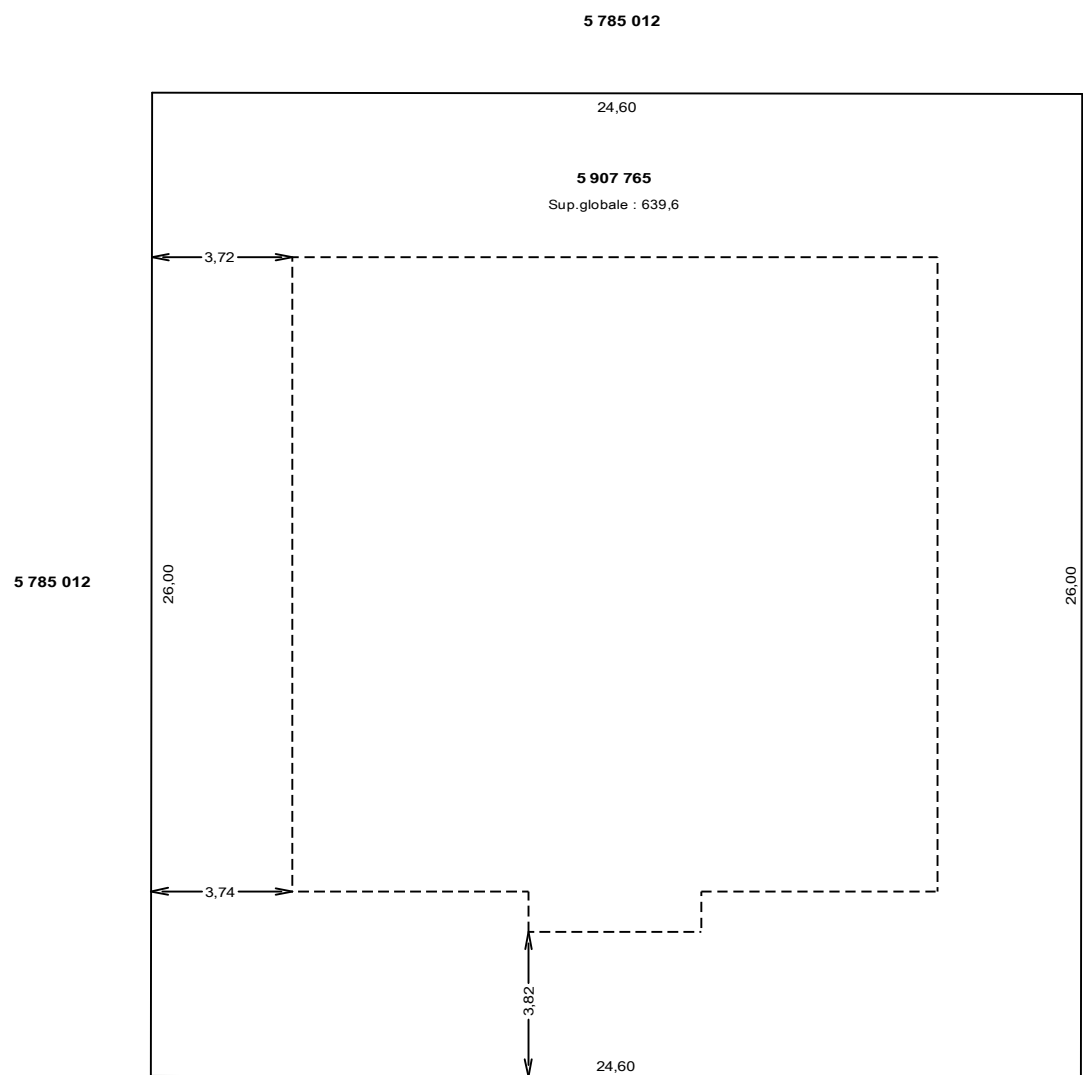


Vue de localisation
échelle 1:200

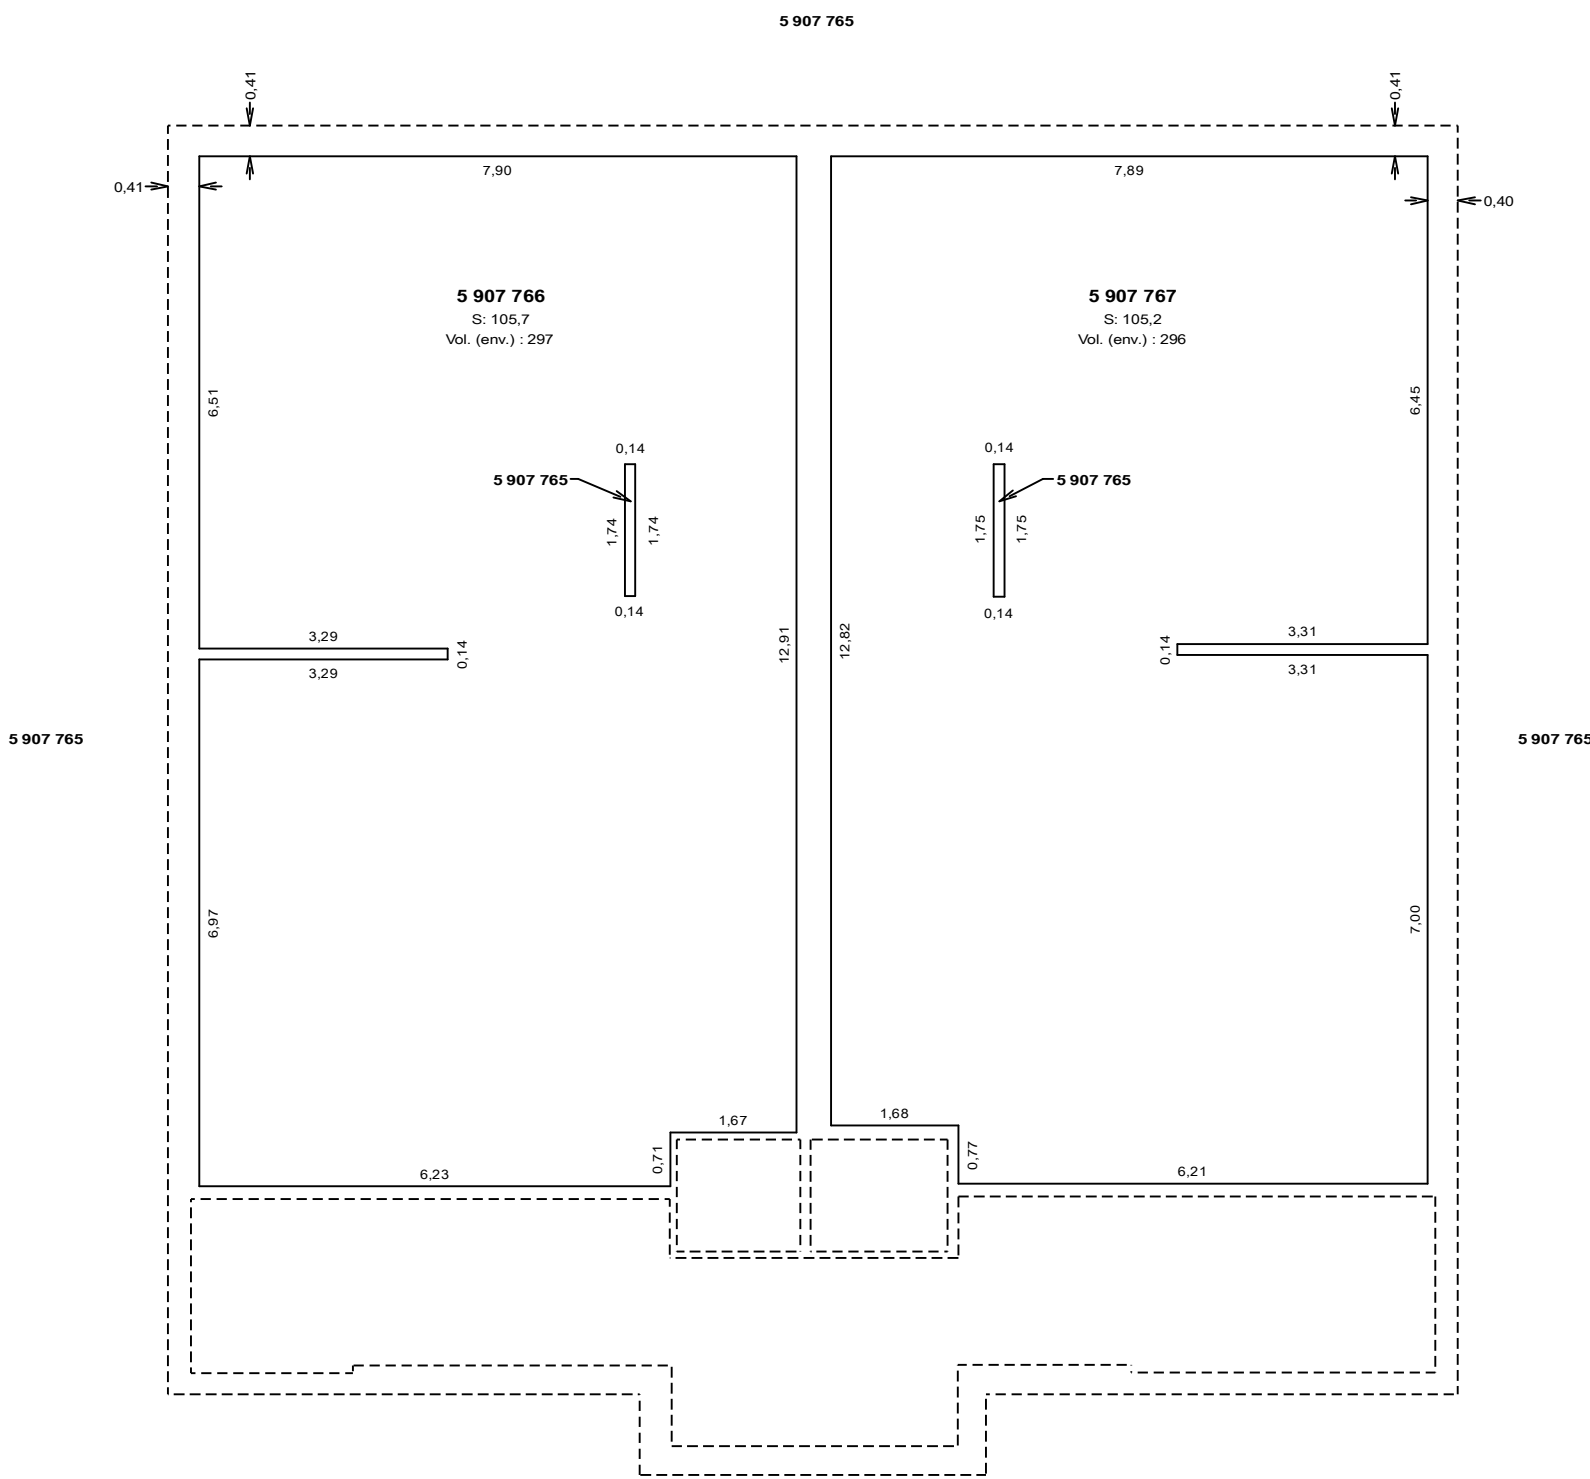


Rez-de-chaussée

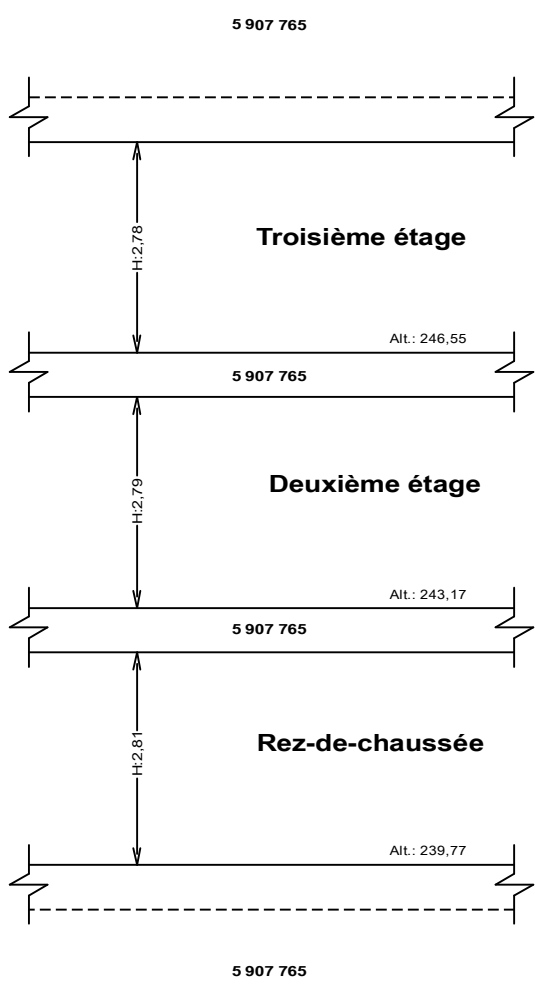

Coupe type des lots de ces étages

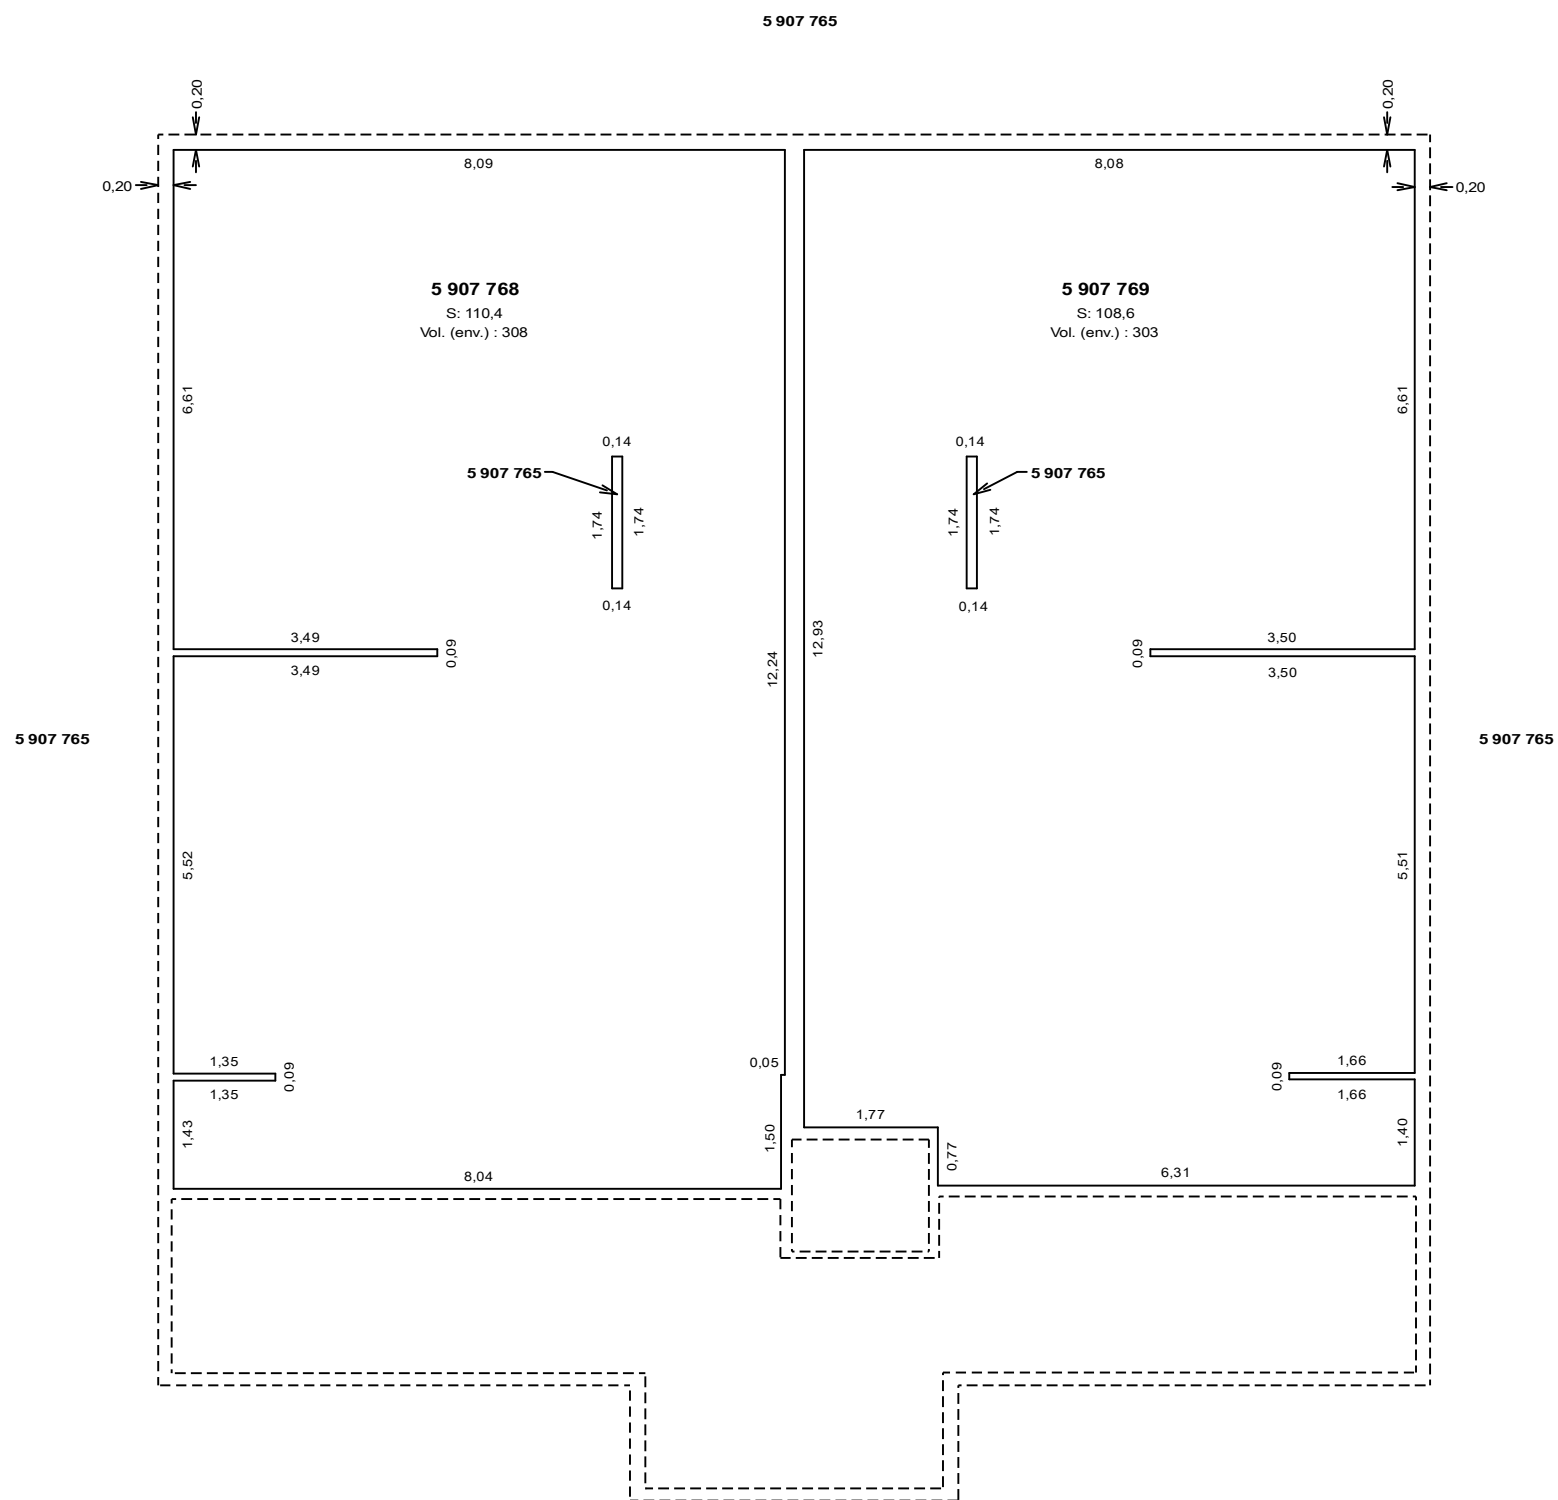

Deuxième étage

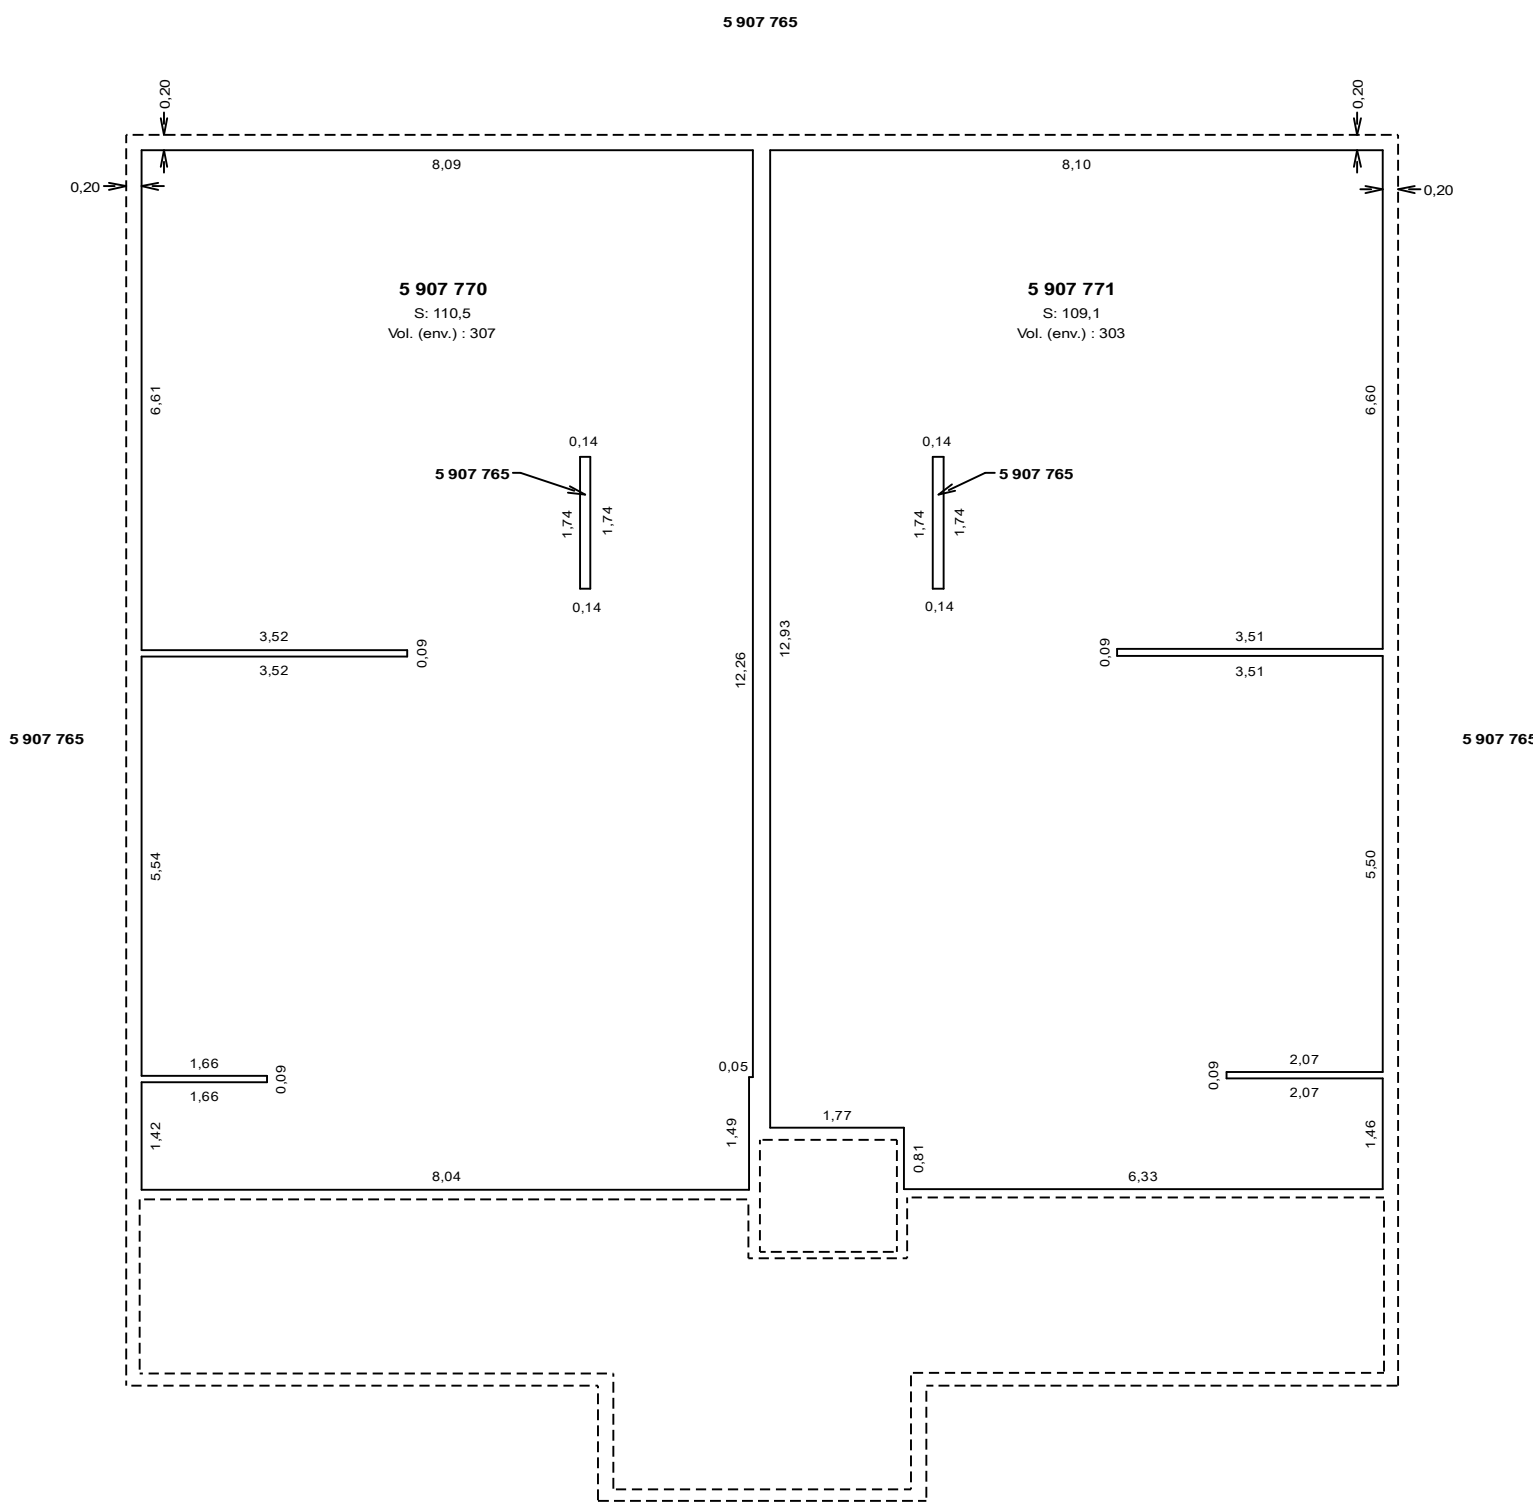

Troisième étage

Lots représentés sur ce feuillet (en totalité ou en partie) :
5 907 765 à 5 907 771

PLAN CADASTRAL COMPLÉMENTAIRE : PC-38059
1001

FEUILLET
1 DE 1

DOSSIER: 1106631 ÉCHELLE: 1: 100

- Limite de lot
- Limite de lot bornant
- Différence d'altitude
- Différence de hauteur
- Ouverture au plancher
- Ouverture au plafond
- Périmètre extérieur du bâtiment

PORTÉE DU CADASTRE :
Le plan cadastral immatricule les immeubles en les situant en position relative, en indiquant leurs limites, leurs mesures et leur contenance. Il est présumé exact. De plus, dans le cadastre du Québec, la présomption d'exactitude qui s'attache au plan cadastral et qui est prévue au deuxième alinéa de l'article 3027 C.c.Q. reçoit application. Cependant, cette présomption est simple, c'est-à-dire qu'elle peut être détruite par la preuve contraire.

DOCUMENT JOINT :
Un document joint complète ce plan cadastral.

Les mesures indiquées sur ce document sont exprimées en unités du système international.

Les altitudes orthométriques inscrites sur ce plan sont en référence au Datum CGVD2013.

CADASTRE VERTICAL

PLAN CADASTRAL COMPLÉMENTAIRE
CADASTRE DU QUÉBEC

Circonscription foncière: Sherbrooke
Municipalité: Sherbrooke (Ville)

Fait conformément aux dispositions de l'article (des articles) 3043, al.1 C.c.Q.

Préparé à Sherbrooke
Signé numériquement par: Christian de Passillé
a.-g. (Matricule 1905)

Minute: 11094 datée du 3 mai 2016
Dossier ag: 57395

Ce plan cadastral est correct et conforme à la loi, le 17 juin 2016

Signé numériquement par: Guillaume Devost a.-g. (matricule 2441)
Pour le ministre

Seul le ministère est autorisé à émettre des copies authentiques de ce document.

Énergie et Ressources
naturelles
Québec

Copie authentique de l'original, le

Pour le ministre