


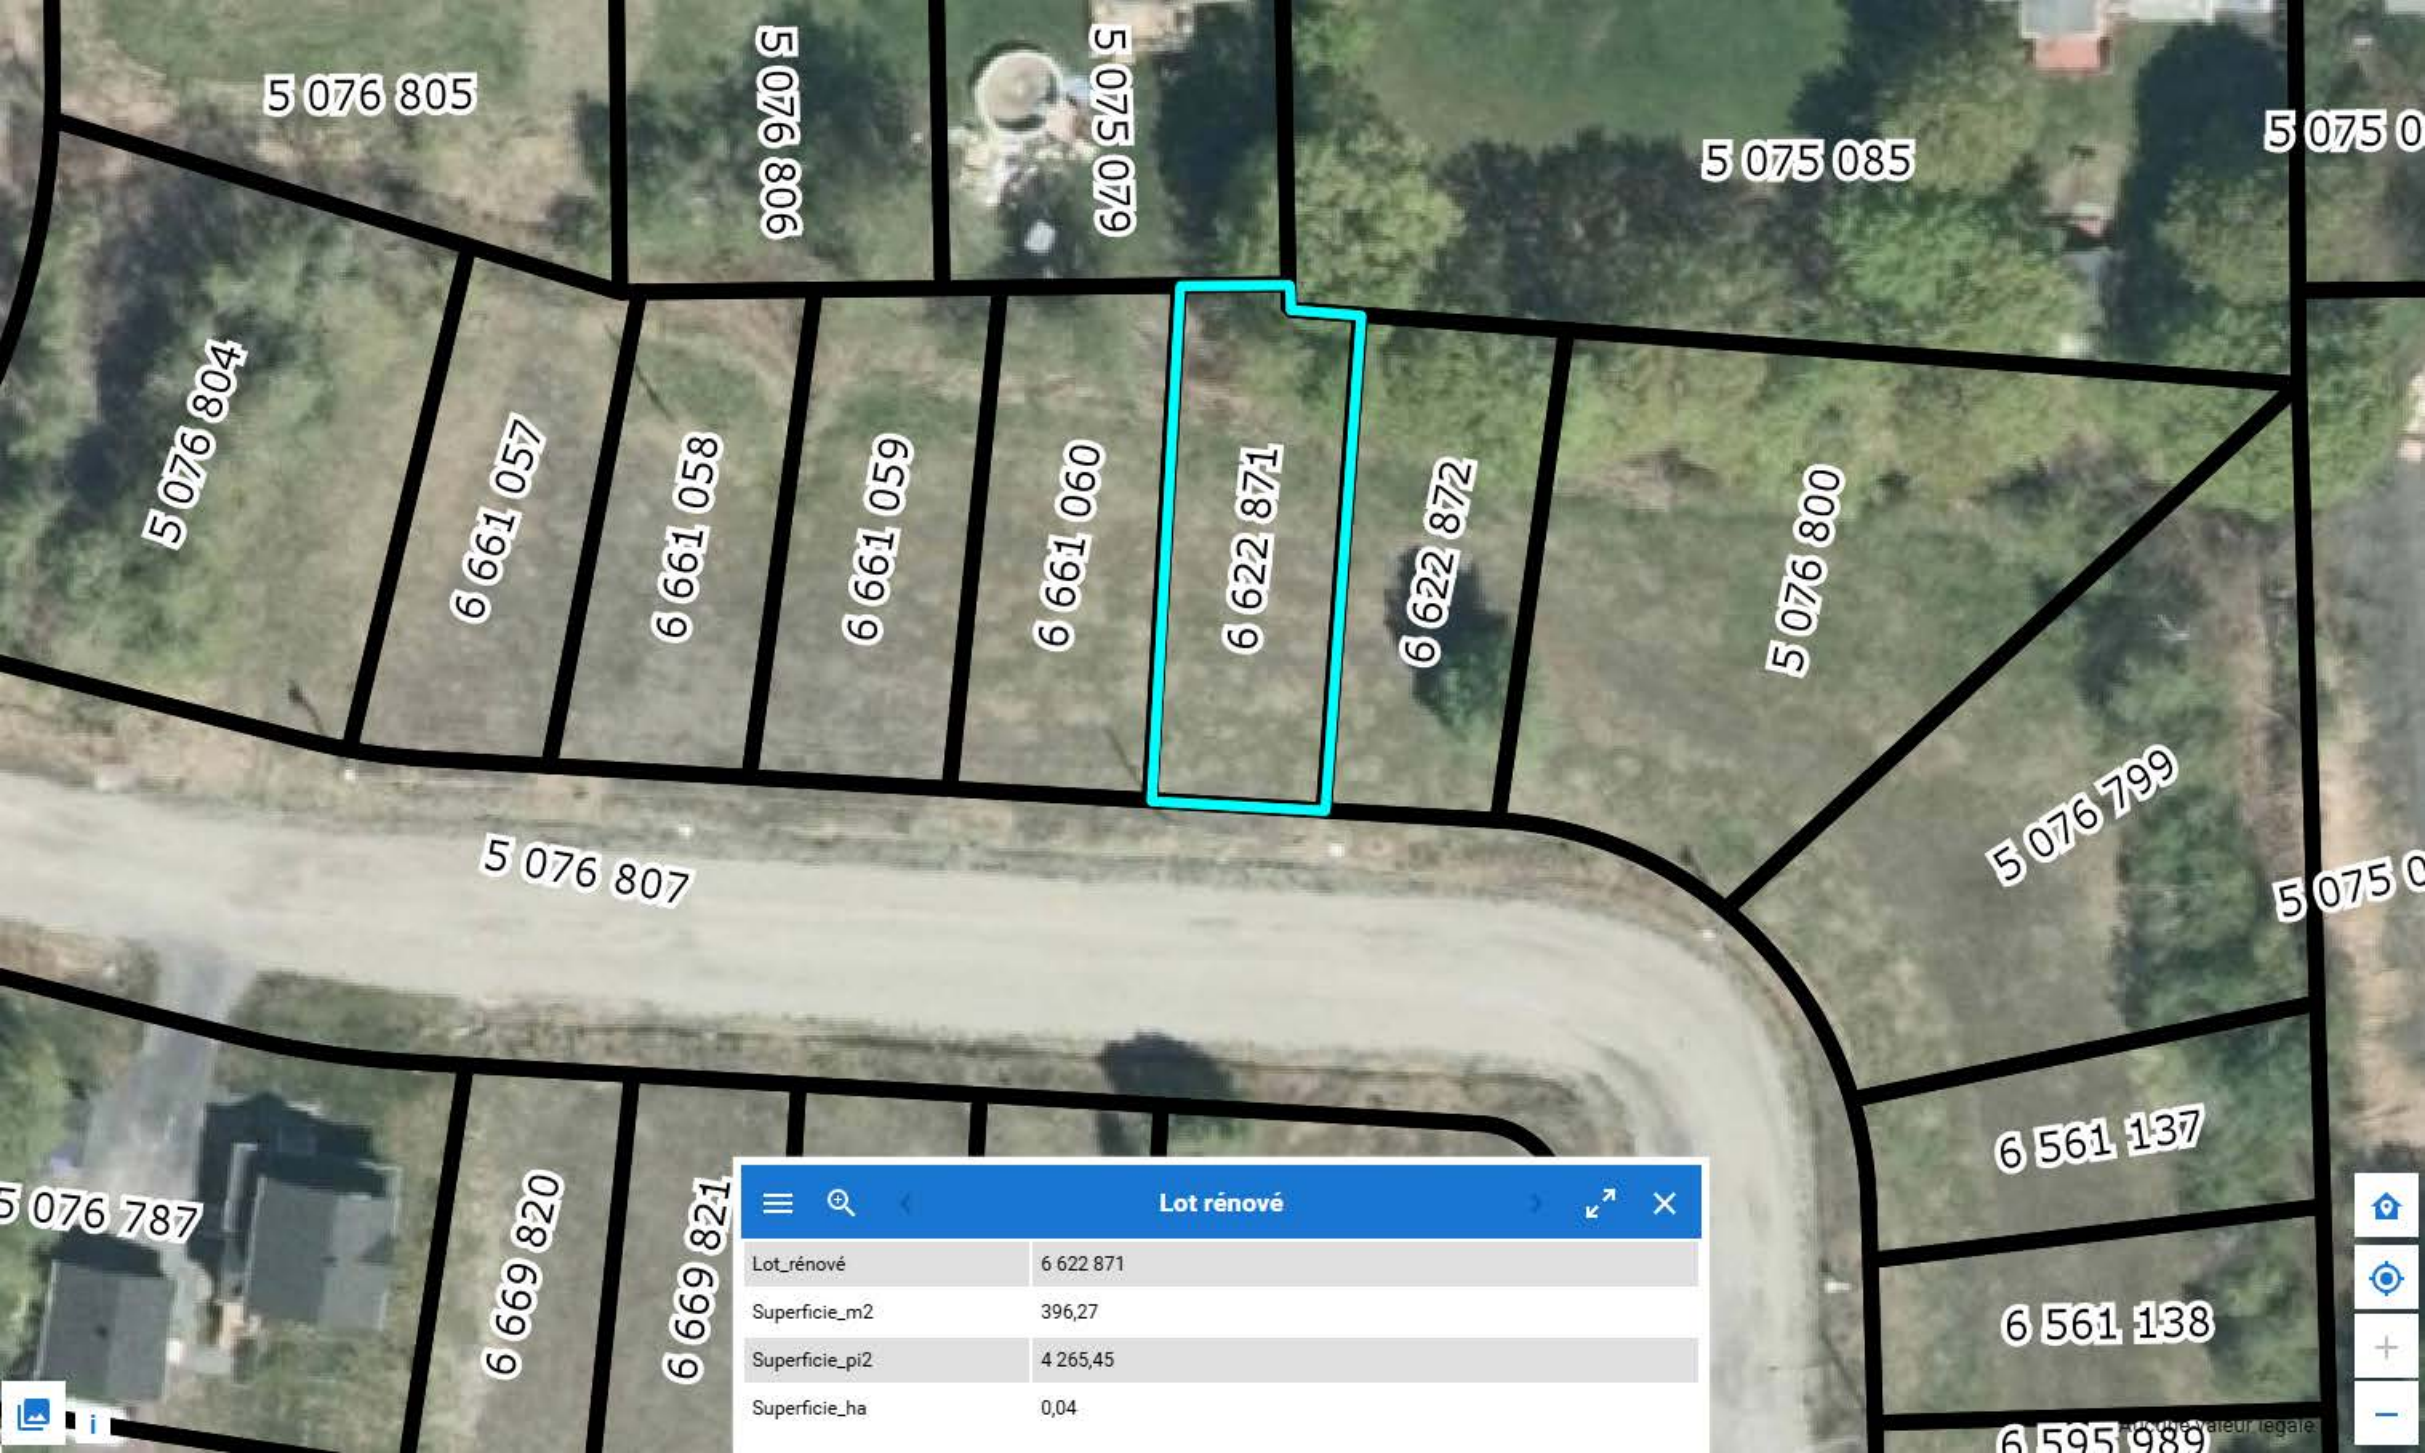

Lot rénové	
Lot_rénové	6 622 871
Superficie_m2	396,27
Superficie_pi2	4 265,45
Superficie_ha	0,04