Plan cadastral

Liste des plans

Document à afficher : Plan parcellaire 1 de 2

Circonscription foncière : Montréal

Cadastre : Cadastre du Québec

Lot : 6 608 325

Type de document : Plan parcellaire

Numéro de document : 1387983

RUE MURRAY
2 160 236
2 160 054
6 413 793
6 413 794
PC-44098

Contexte de l'opération cadastrale

Numéro de dossier :	1387983
Circonscription foncière :	Montréal
Dépôt au cadastre :	2023-12-12
Entrée en vigueur au BPD :	2023-12-13

Identification du lot

Numéro de lot :	6 608 325	**Plan complémentaire :**	PC-44098

Concordance(s)

Numéro(s) de lot :	6 413 792 ptie

Propriétaire(s)

SOCIÉTÉ EN COMMANDITE GRIFFINTOWN II, ILOT 08

Titre(s) de propriété

Mode(s) d'acquisition :	Contrat	**Numéro(s) d'inscription :**	22298115 Montréal

Localisation du lot

Municipalité(s) :	Montréal (Ville)

Signature de l'arpenteur(e)-géomètre

Fait conformément aux dispositions de l'article :	3043, al.1 C.c.Q.		
Préparé à :	Montréal		
Signé par :	Yves Chatelois, arpenteur(e)-géomètre		
Minute :	3087	**En date du :**	13 novembre 2023

Information provenant de l'habillage du plan

Projection MTM, fuseau :	8
Feuillet(s) cartographique(s) :	31H05-010-3936
Municipalité(s) :	Montréal (Ville)
Note(s) :	L'approbation signée par le(s) propriétaire(s) ou son (leur) mandataire a été déposée au greffe de l'arpenteur(e)-géomètre signataire et réfère à la minute du plan visé.

Plan cadastral

Liste des plans

Document à afficher : Feuillet du plan complémentaire 1 de 1

Circonscription foncière : Montréal

Cadastre : Cadastre du Québec

Lot : 6 608 325

Type de document : Plan complémentaire

Numéro de document : PC-44098 - 1002

PLAN CADASTRAL

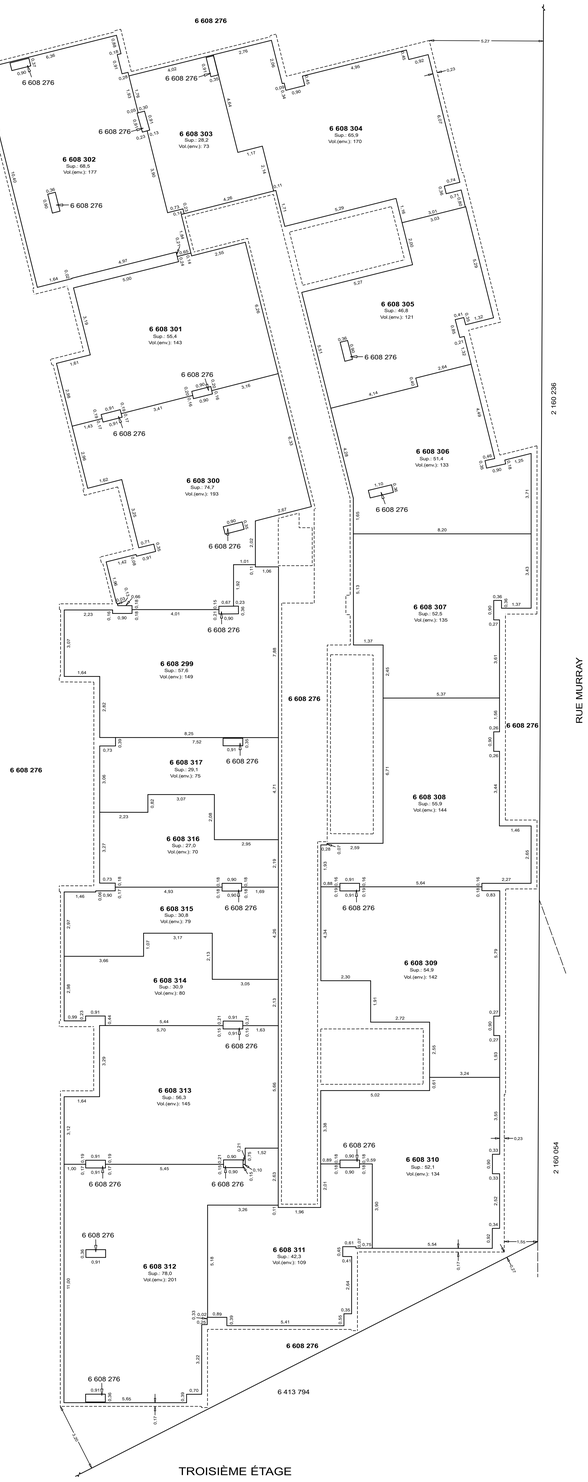

TROISIÈME ÉTAGE

COUPE TYPE DES LOTS
DE CET ÉTAGE

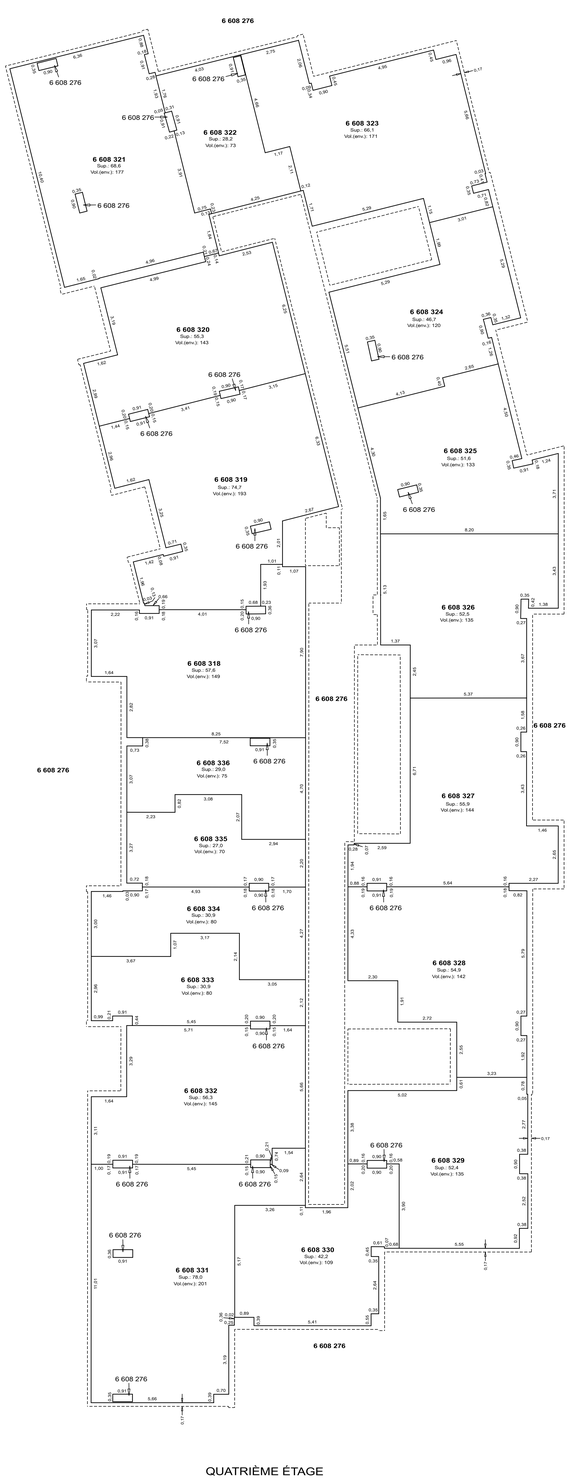

QUATRIÈME ÉTAGE

COUPE TYPE DES LOTS
DE CET ÉTAGE

Lots représentés sur ce feuillet (en totalité ou en partie) :
6 608 276 et 6 608 299 à 6 608 336

PLAN CADASTRAL COMPLÉMENTAIRE : PC-44098

1002

SÉRIE A
FEUILLET
2 DE 7

DOSSIER: 1387983 ÉCHELLE: 1: 100

- Limite de lot
- Limite de lot bornant
- Différence d'altitude
- Différence de hauteur
- Ouverture au plancher
- Ouverture au plafond
- Périmètre extérieur du bâtiment

PORTÉE DU CADASTRE :
Le plan cadastral immatricule les immeubles en les situant en position relative, en indiquant leurs limites, leurs mesures et leur contenance. Il est présumé exact. De plus, dans le cadastre du Québec, la présomption d'exactitude qui s'attache au plan cadastral et qui est prévue au deuxième alinéa de l'article 3027 C.c.Q. reçoit application. Cependant, cette présomption est simple, c'est-à-dire qu'elle peut être détruite par la preuve contraire.

DOCUMENT JOINT :
Un document joint complète ce plan cadastral.

Les mesures indiquées sur ce document sont exprimées en unités du système international.

Les altitudes orthométriques inscrites sur ce plan sont en référence au Datum CGVD28.

CADASTRE VERTICAL

PLAN CADASTRAL COMPLÉMENTAIRE

CADASTRE DU QUÉBEC

Circonscription foncière: Montréal

Municipalité: Montréal (Ville)

Fait conformément aux dispositions de l'article (des articles) 3043, al.1 C.c.Q.

Préparé à Montréal

Signé numériquement par: Yves Chatelois
a.-g. (Matricule 1961)

Minute: 3087 datée du 13 novembre 2023

Dossier ag: 2020-11-16 SD4216

Ce plan cadastrale est correct et conforme à la loi, le 12 décembre 2023

Signé numériquement par: Jean-Guy Bédard a.-g. (matricule 2394)
Pour le ou la ministre

Seul le ministère est autorisé à émettre des copies authentiques de ce document.

Ressources naturelles et Forêts
Québec

Copie authentique de l'original, le

Pour le ou la ministre