


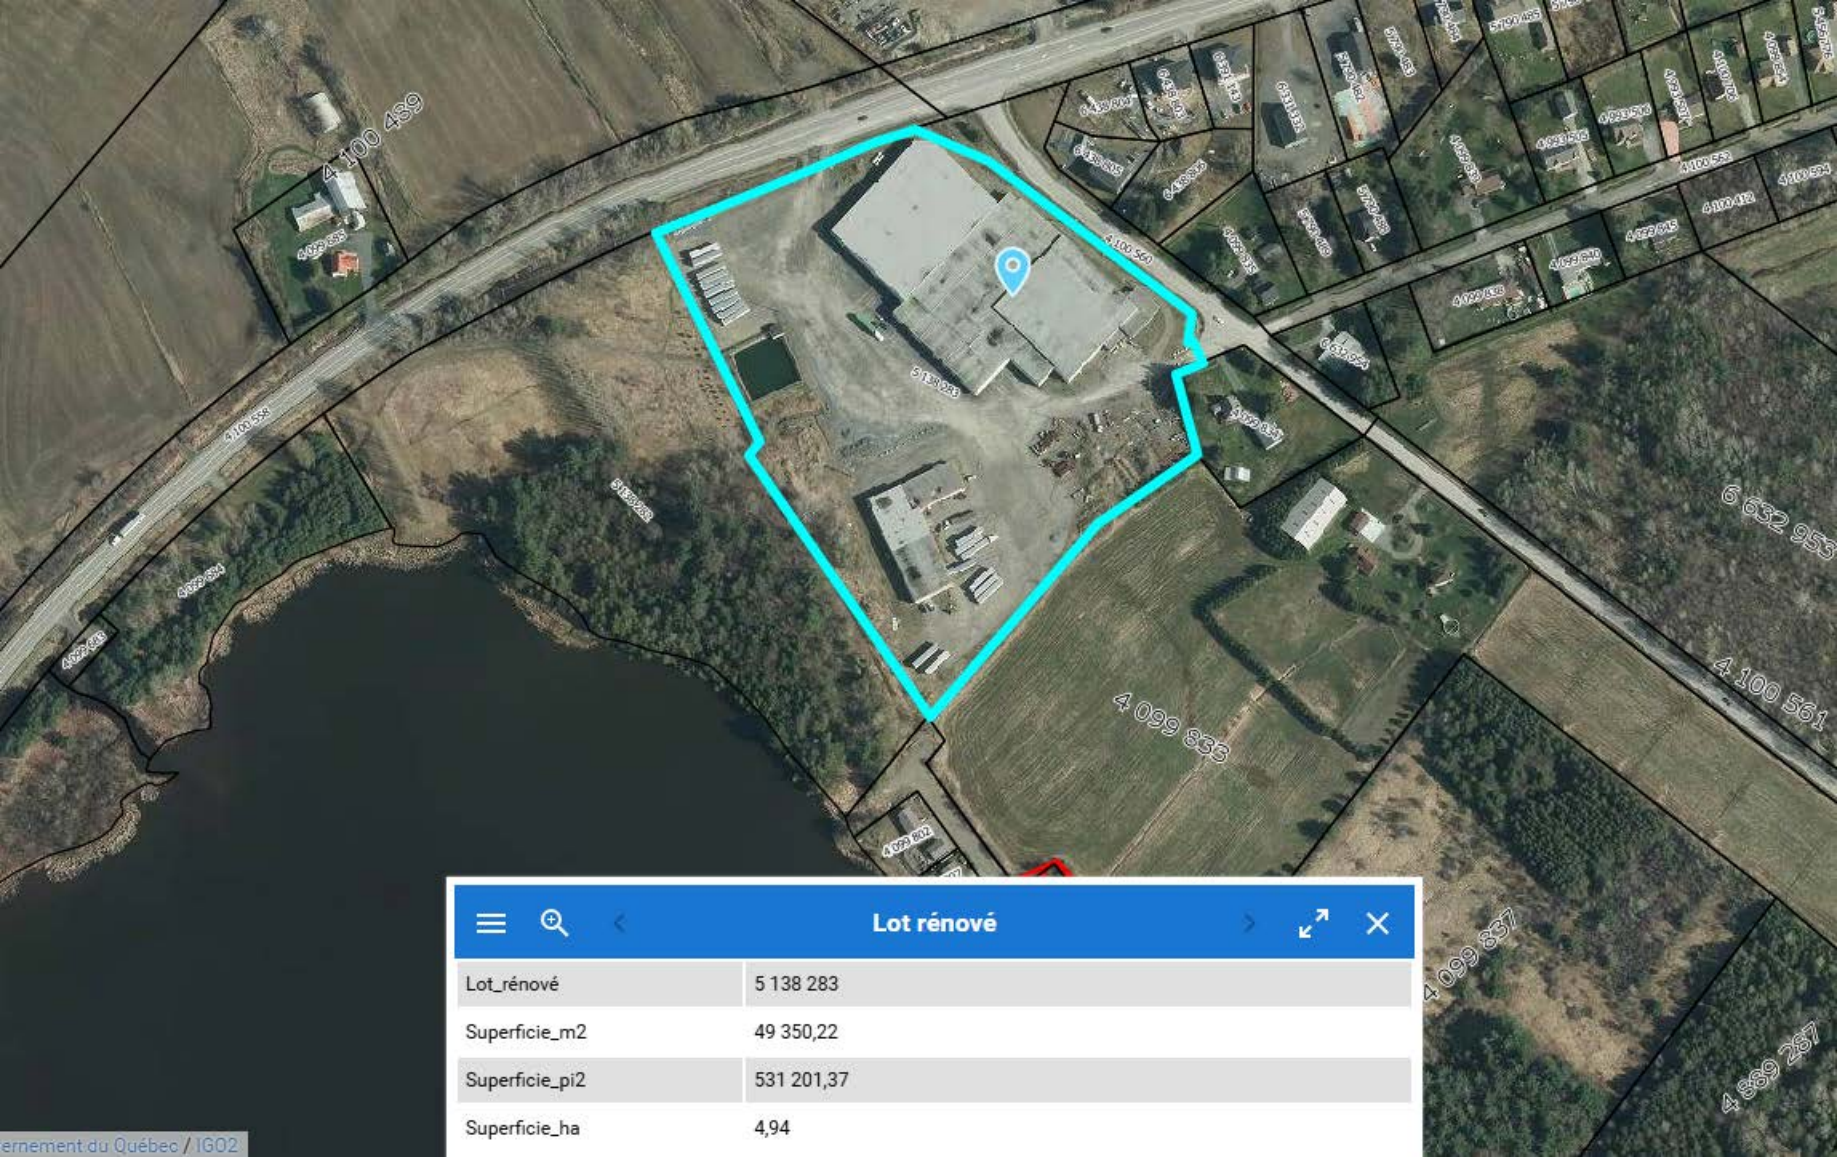

Lot rénové	
Lot_rénové	5 138 283
Superficie_m2	49 350,22
Superficie_pi2	531 201,37
Superficie_ha	4,94