


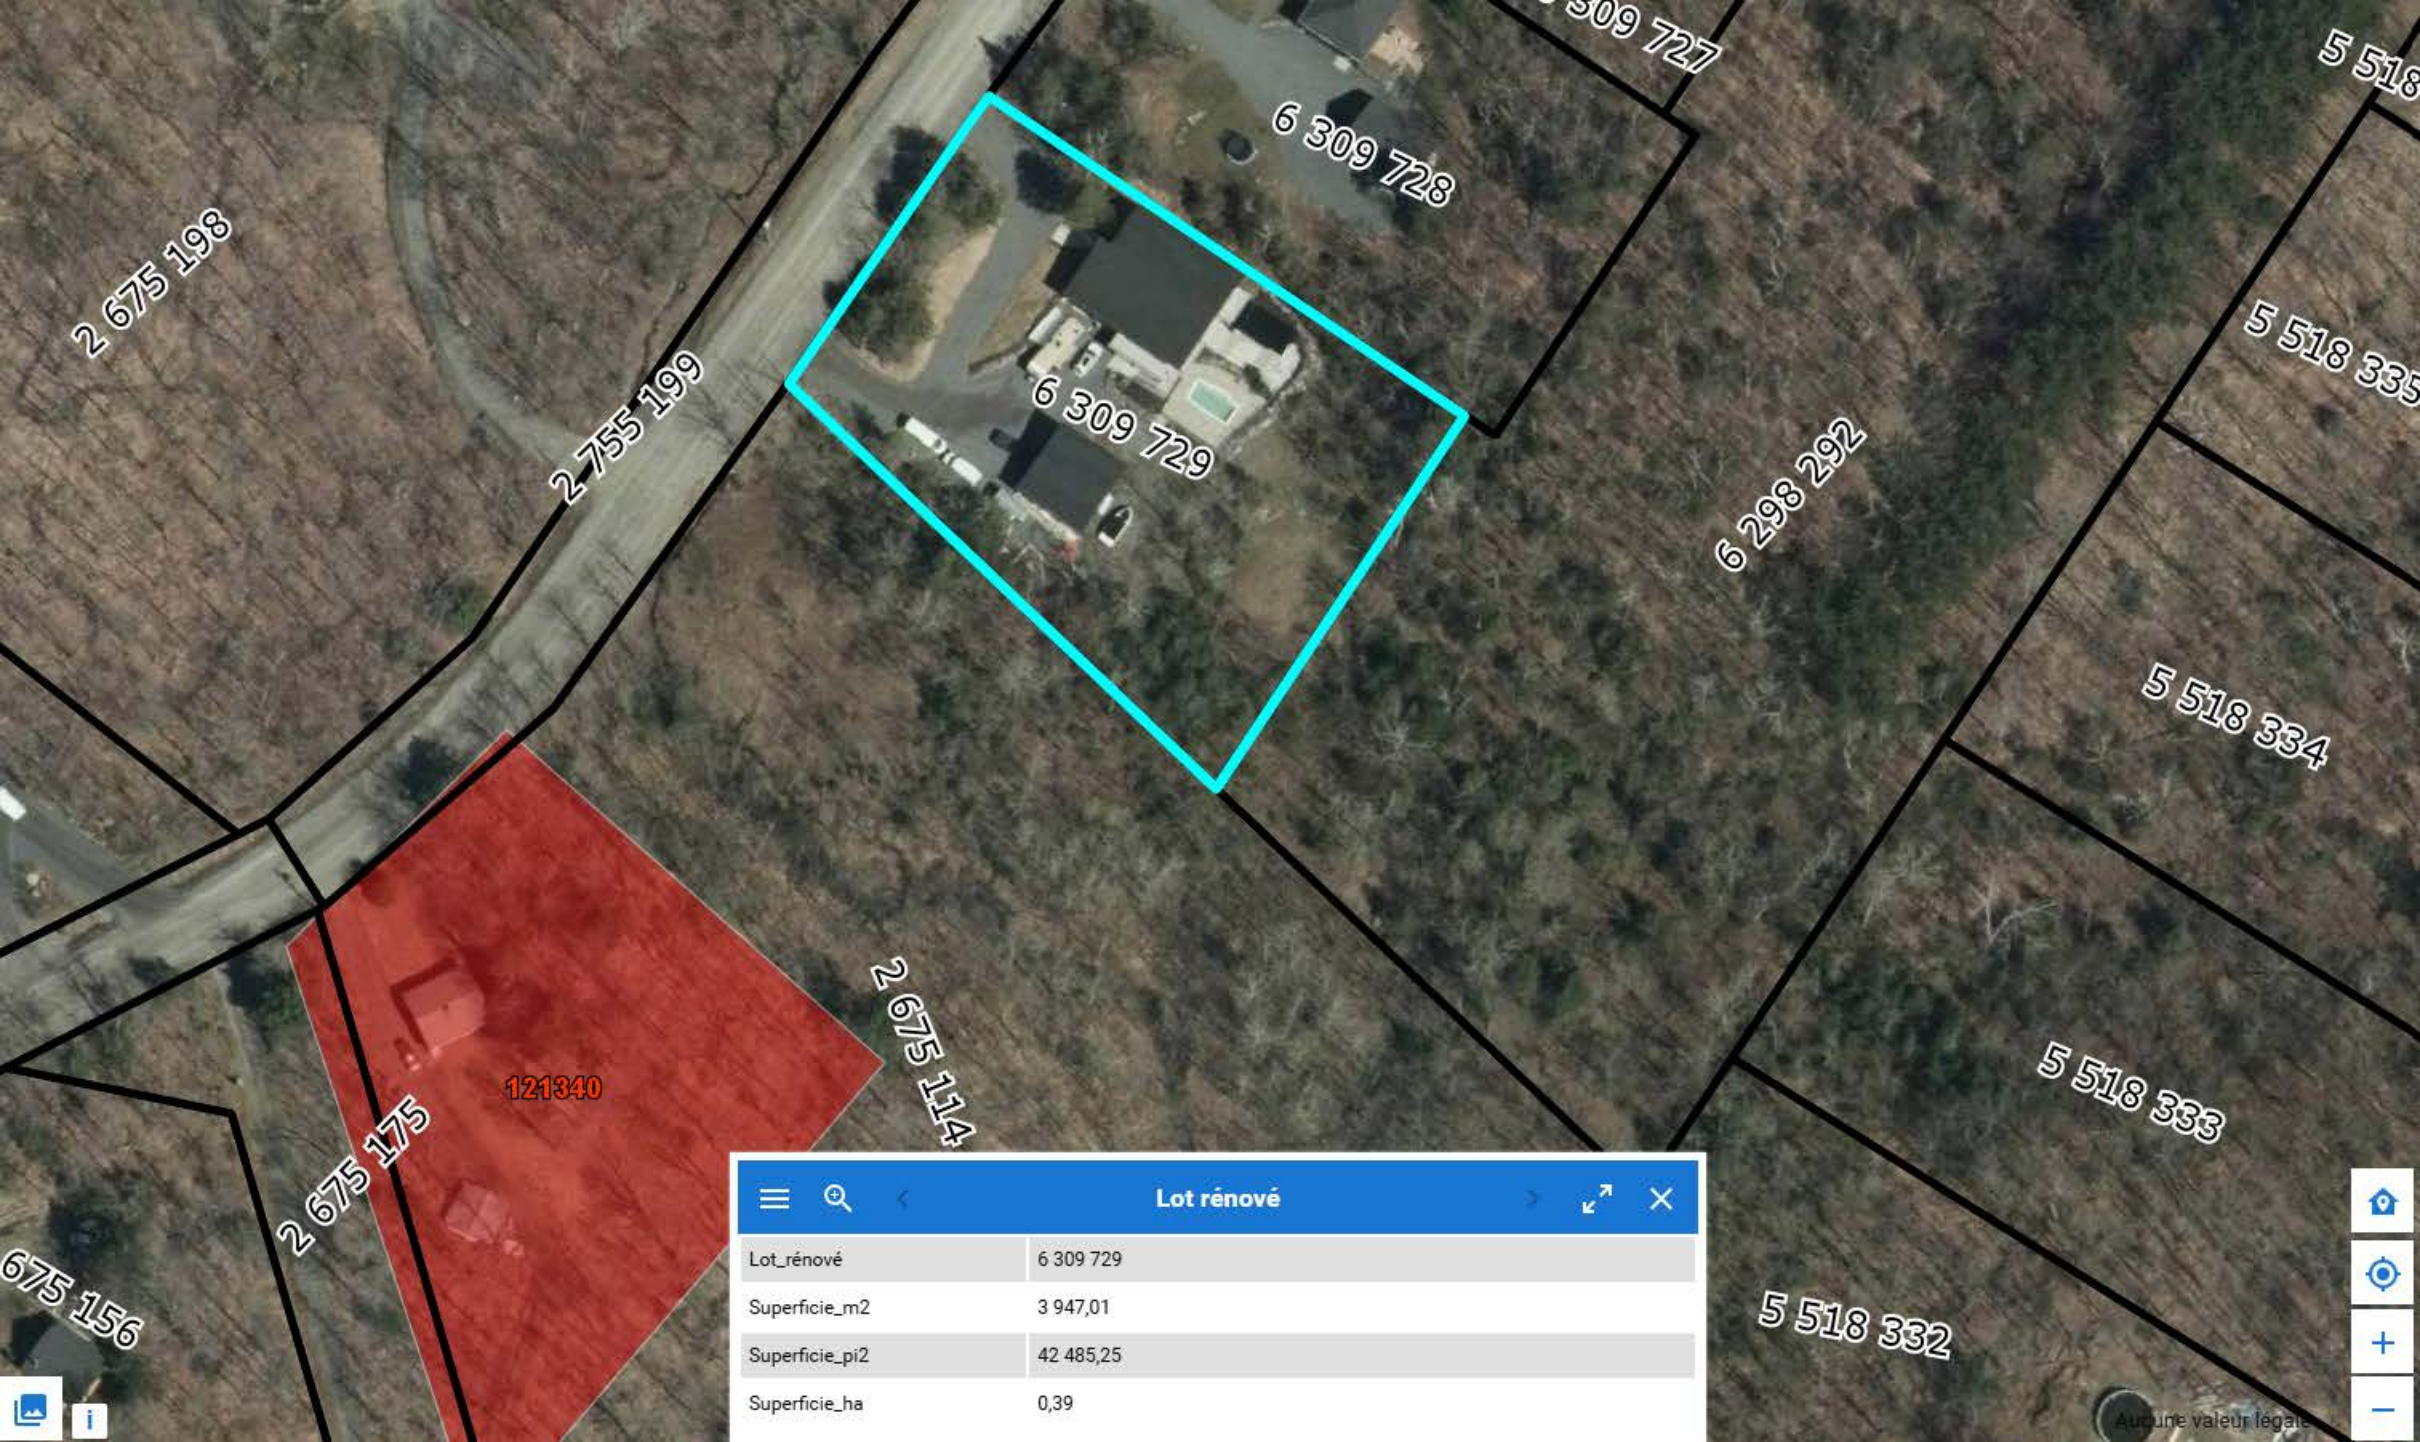

2 675 198

2 755 199

6 309 728

6 309 729

6 298 292

5 518 335

5 518 334

5 518 333

5 518 332

2 675 114

2 675 175

121340

675 156

Lot rénové	
Lot_rénové	6 309 729
Superficie_m2	3 947,01
Superficie_pi2	42 485,25
Superficie_ha	0,39



Aucune valeur légale