


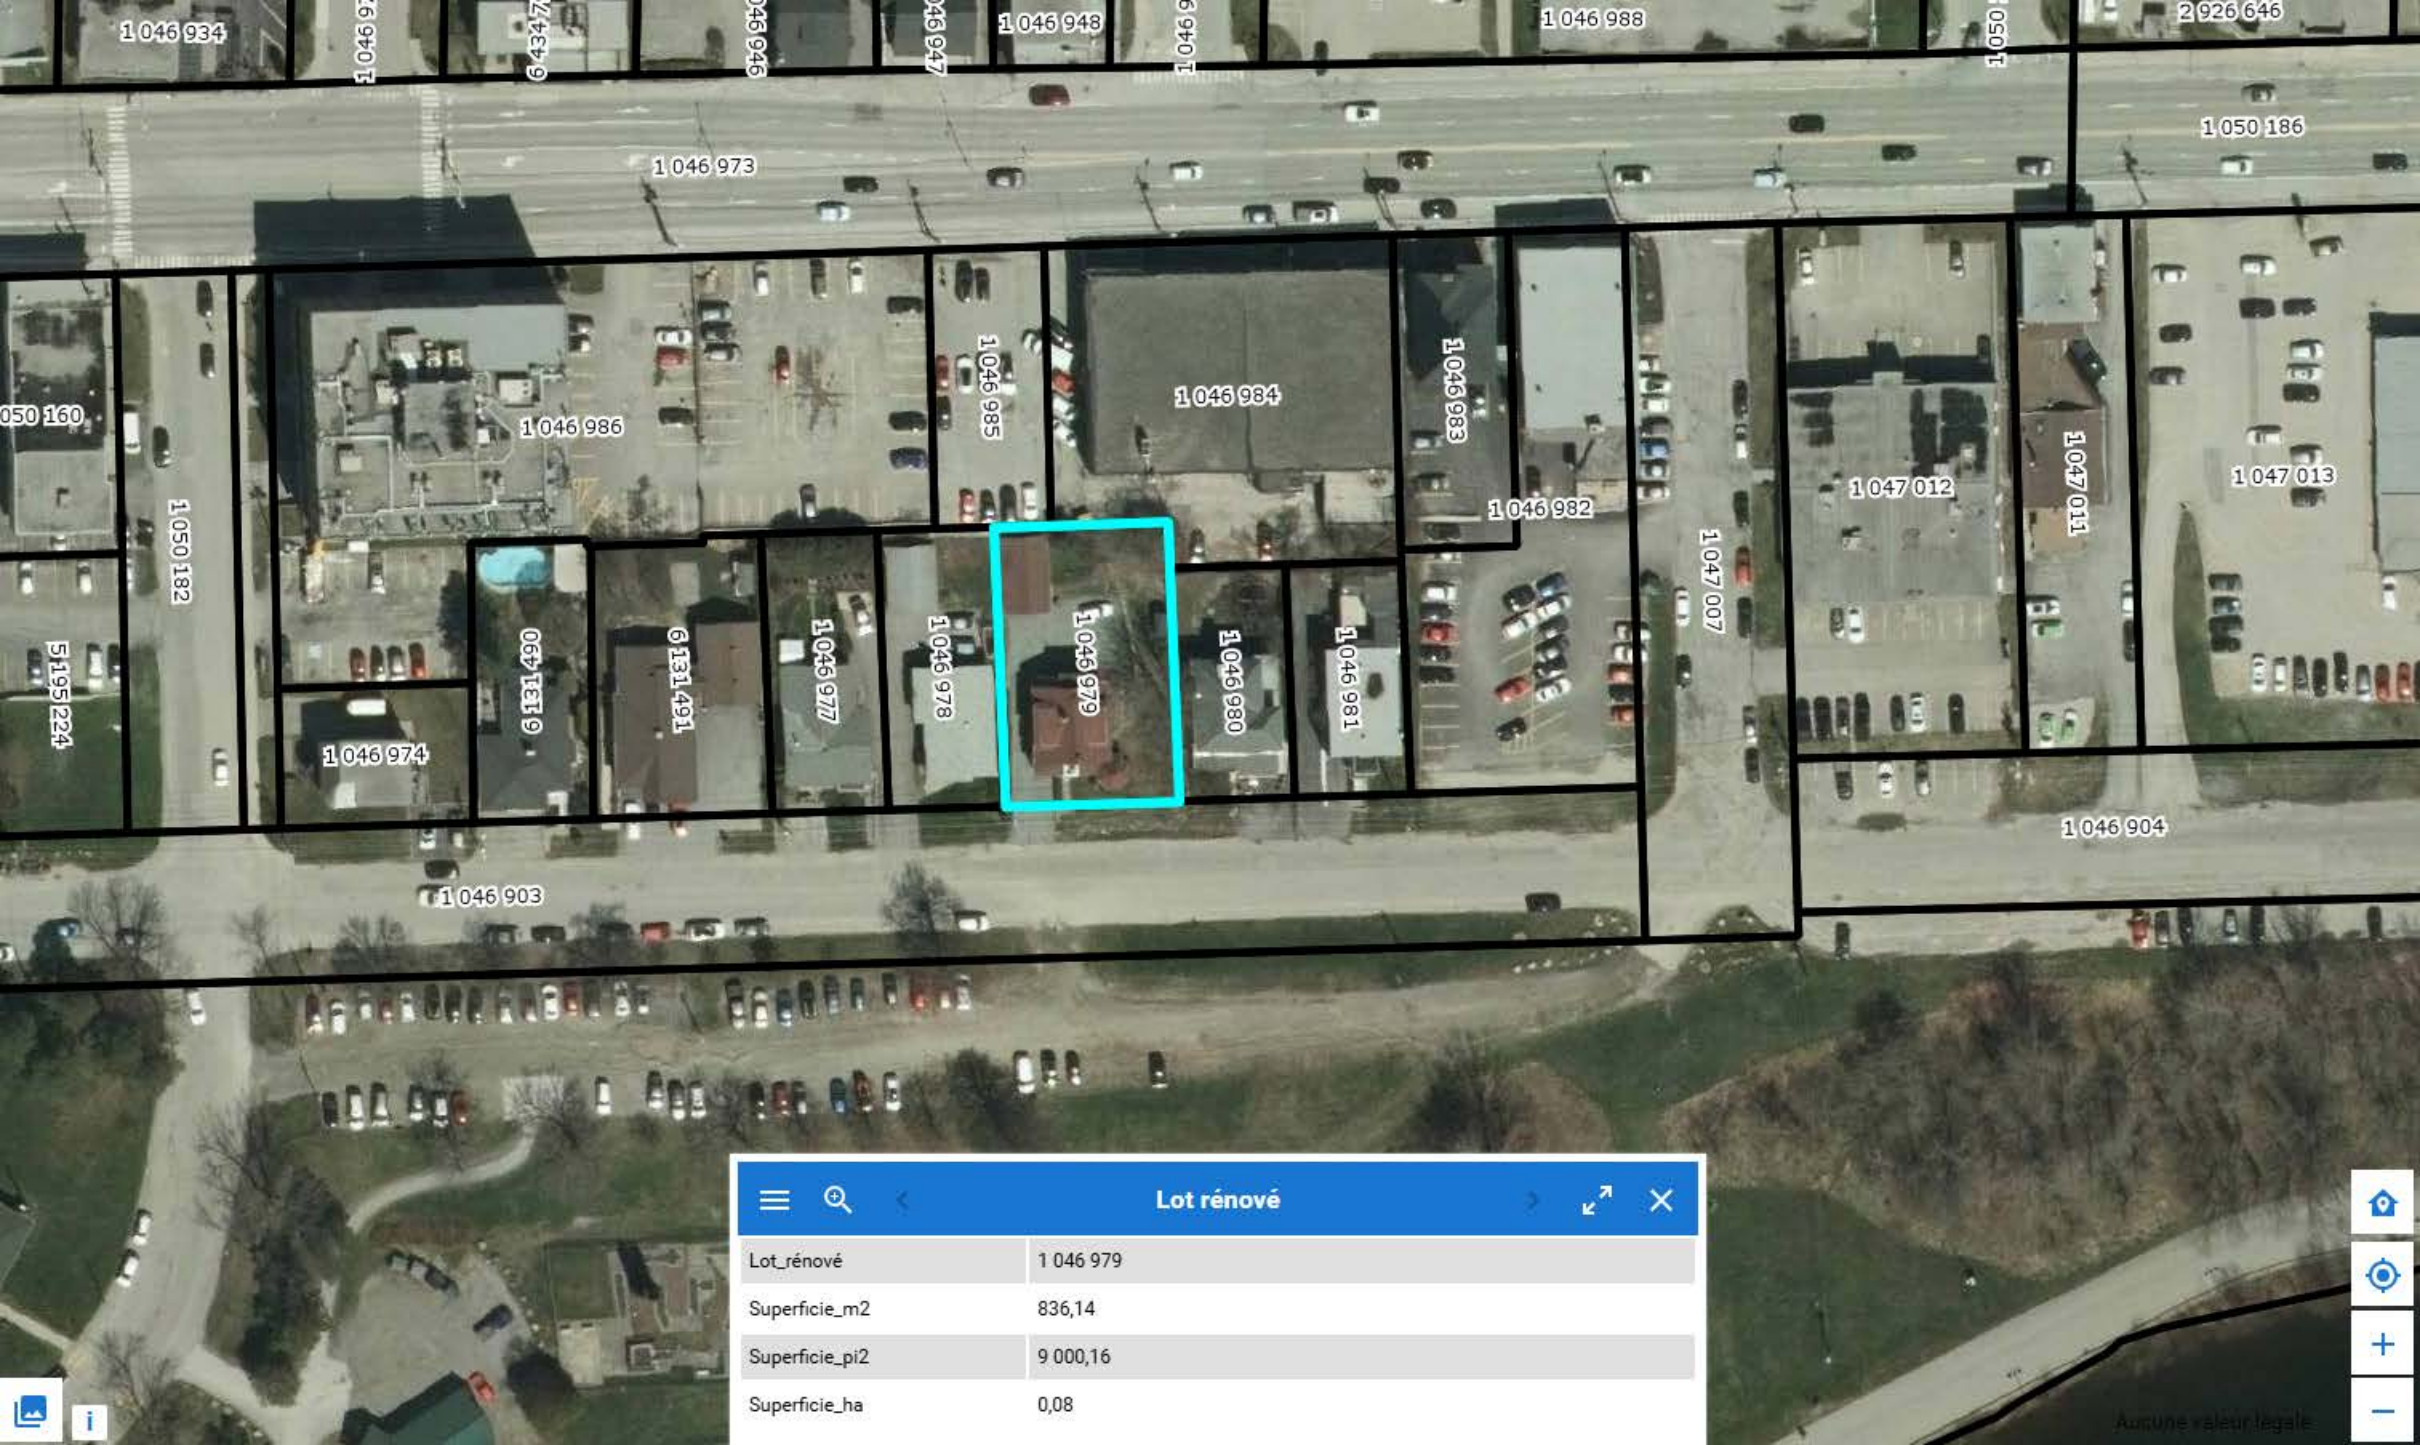

Lot rénové	
Lot_rénové	1 046 979
Superficie_m2	836,14
Superficie_pi2	9 000,16
Superficie_ha	0,08

Aucune valeur légale