Plan cadastral <u>Liste des plans</u>

Document à afficher : Plan de rénovation 1 de 2

Circonscription foncière : Sherbrooke

Cadastre : Cadastre du Québec

Lot: 1 798 123

Type de document : Plan de rénovation Numéro de document : 733219



Contexte du mandat de rénovation 733219 1084 Numéro de dossier : Mandat de rénovation : Circonscription foncière : Sherbrooke Municipalité(s) du mandat : Saint-Denis-de-Brompton (Municipalité) Sherbrooke (Ville) Dépôt au cadastre : 2002-07-11 Entrée en vigueur au BPD : 2002-07-15 Identification du lot Numéro de lot : 1 798 123 Plan complémentaire : PC-11089 Concordance(s) Lot(s) sur le(s)quel(s) le titre s'exerçait 1165-403 Numéro(s) de lot : Désignation secondaire : Aucune Cadastre: Canton d' Orford Lot(s) mentionné(s) dans le titre d'acquisition Numéro(s) de lot : ldem Désignation secondaire : Cadastre: Propriétaire(s) MARCOUX, DIANE Titre(s) de propriété Mode(s) d'acquisition : Contrat Numéro(s) d'inscription : 504911 Sherbrooke Localisation du lot Sherbrooke (Ville) Municipalité(s): Signature de l'arpenteur(e)-géomètre Fait conformément aux dispositions de l'article : 10. RLRQ. c. R-3.1 Signé par : Jacques Caron, arpenteur(e)-géomètre 4914 Minute: Information provenant de l'habillage du plan Projection MTM, fuseau: 8 Morcellement foncier à jour en date du : 2002-07-02 3,3 **Version des Instructions:**

Note(s):

Plan cadastral <u>Liste des plans</u>


Document à afficher : Feuillet du plan complémentaire 1 de 1

Circonscription foncière : Sherbrooke

Cadastre : Cadastre du Québec

Lot: 1 798 123

Type de document : Plan complémentaire Numéro de document : PC-11089 - 1004

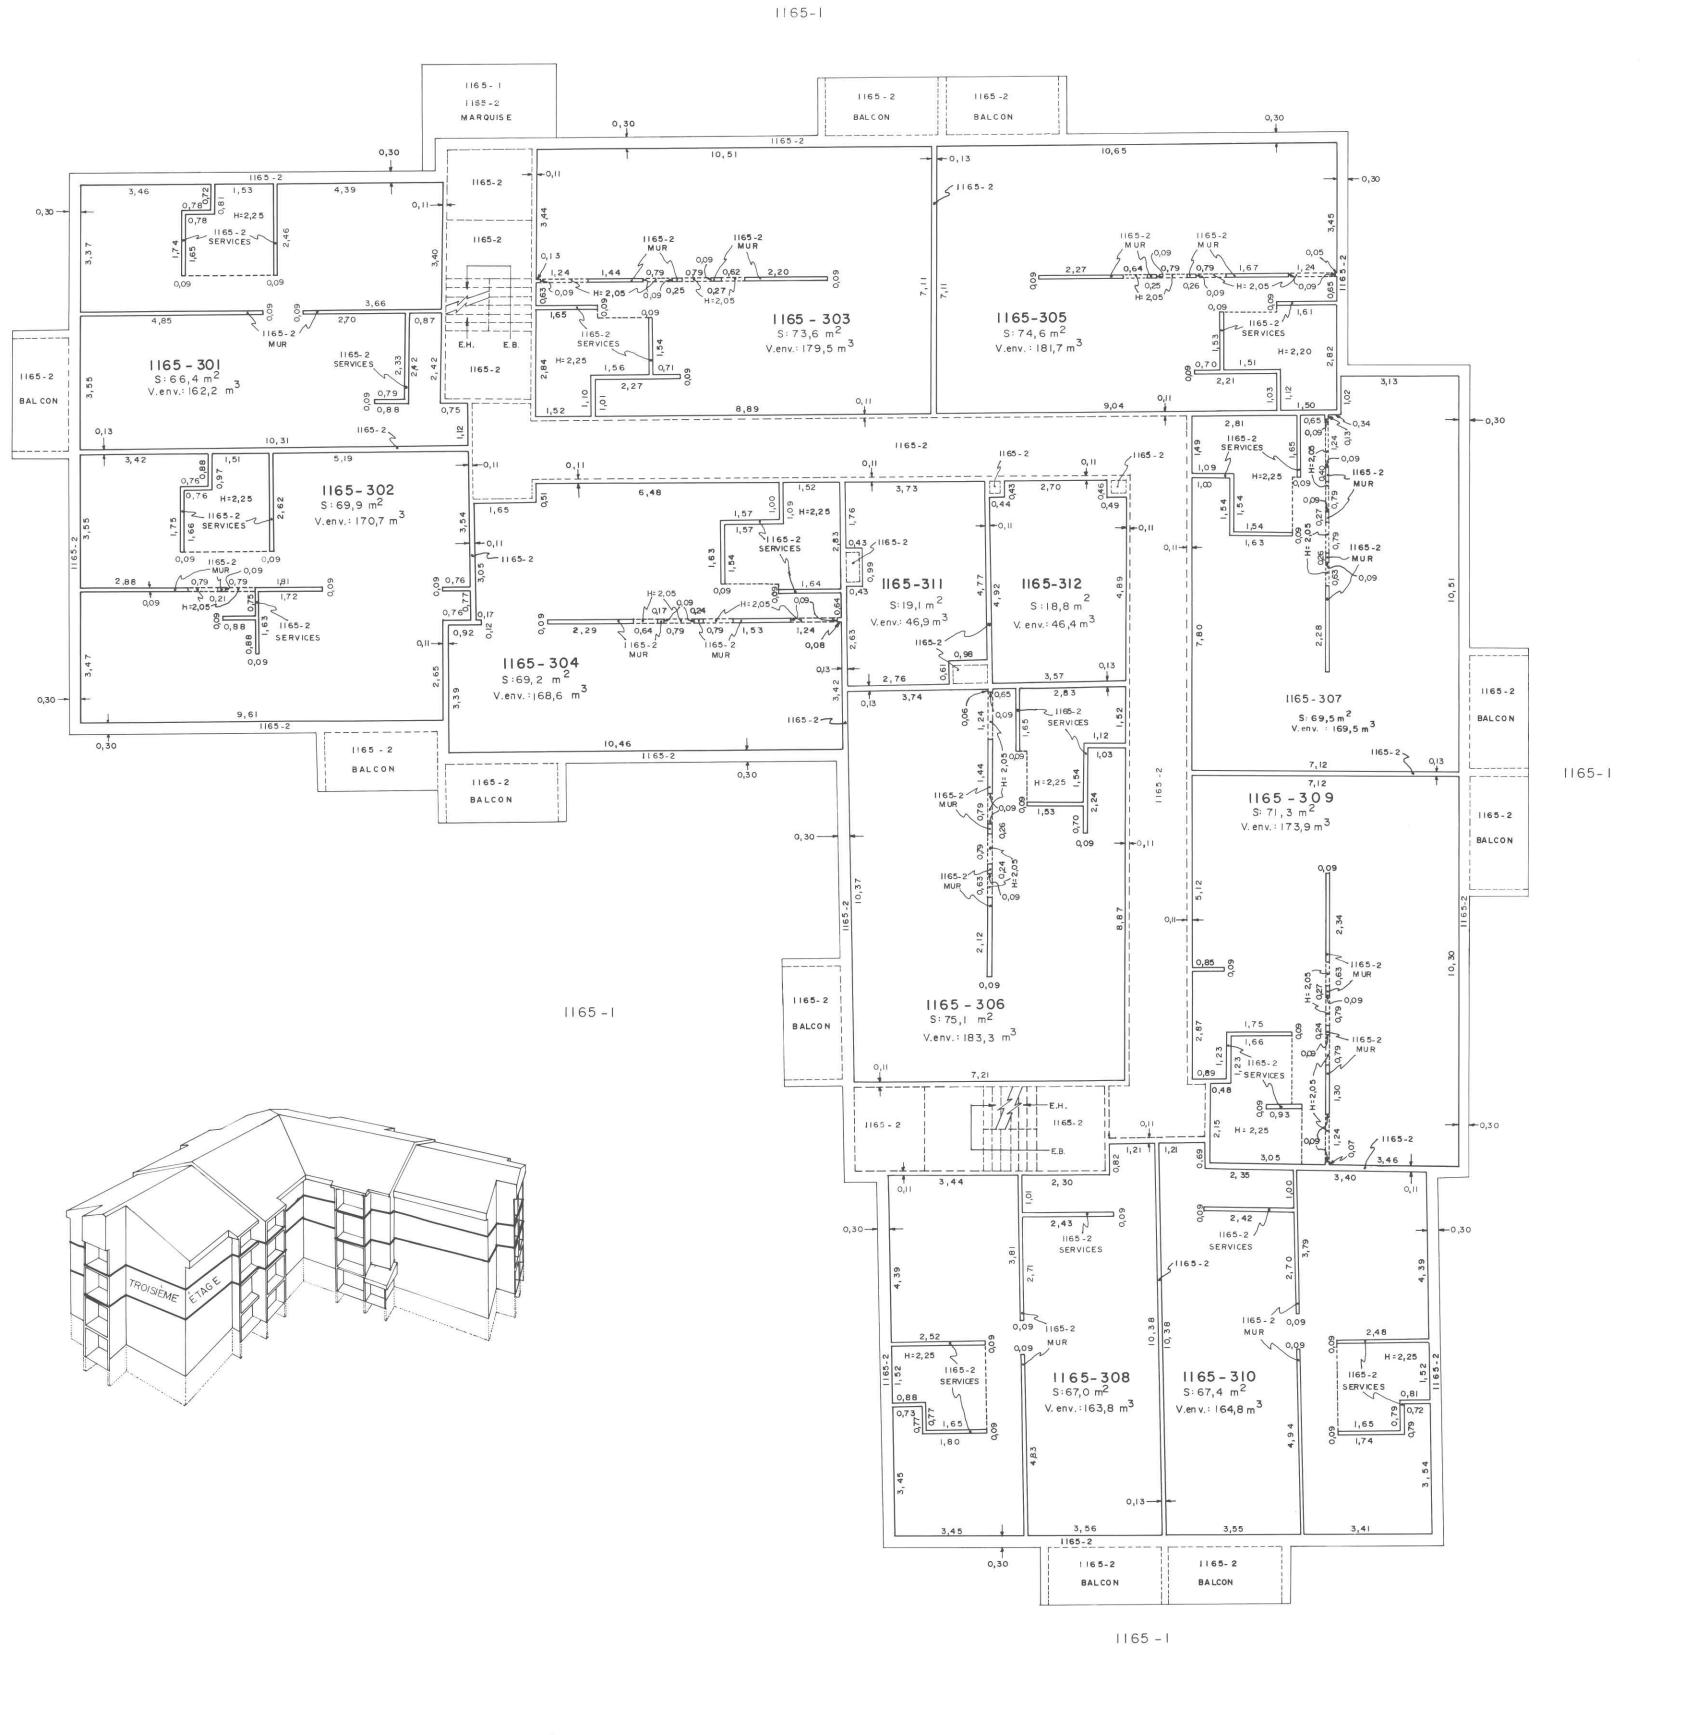


TROISIÈME ÉTAGE

1165 -1

TROISIÈME 2,46 Hauteur générale ÉTAGE

COUPE TYPE DES PARTIES EXCLUSIVES DE CET ÉTAGE

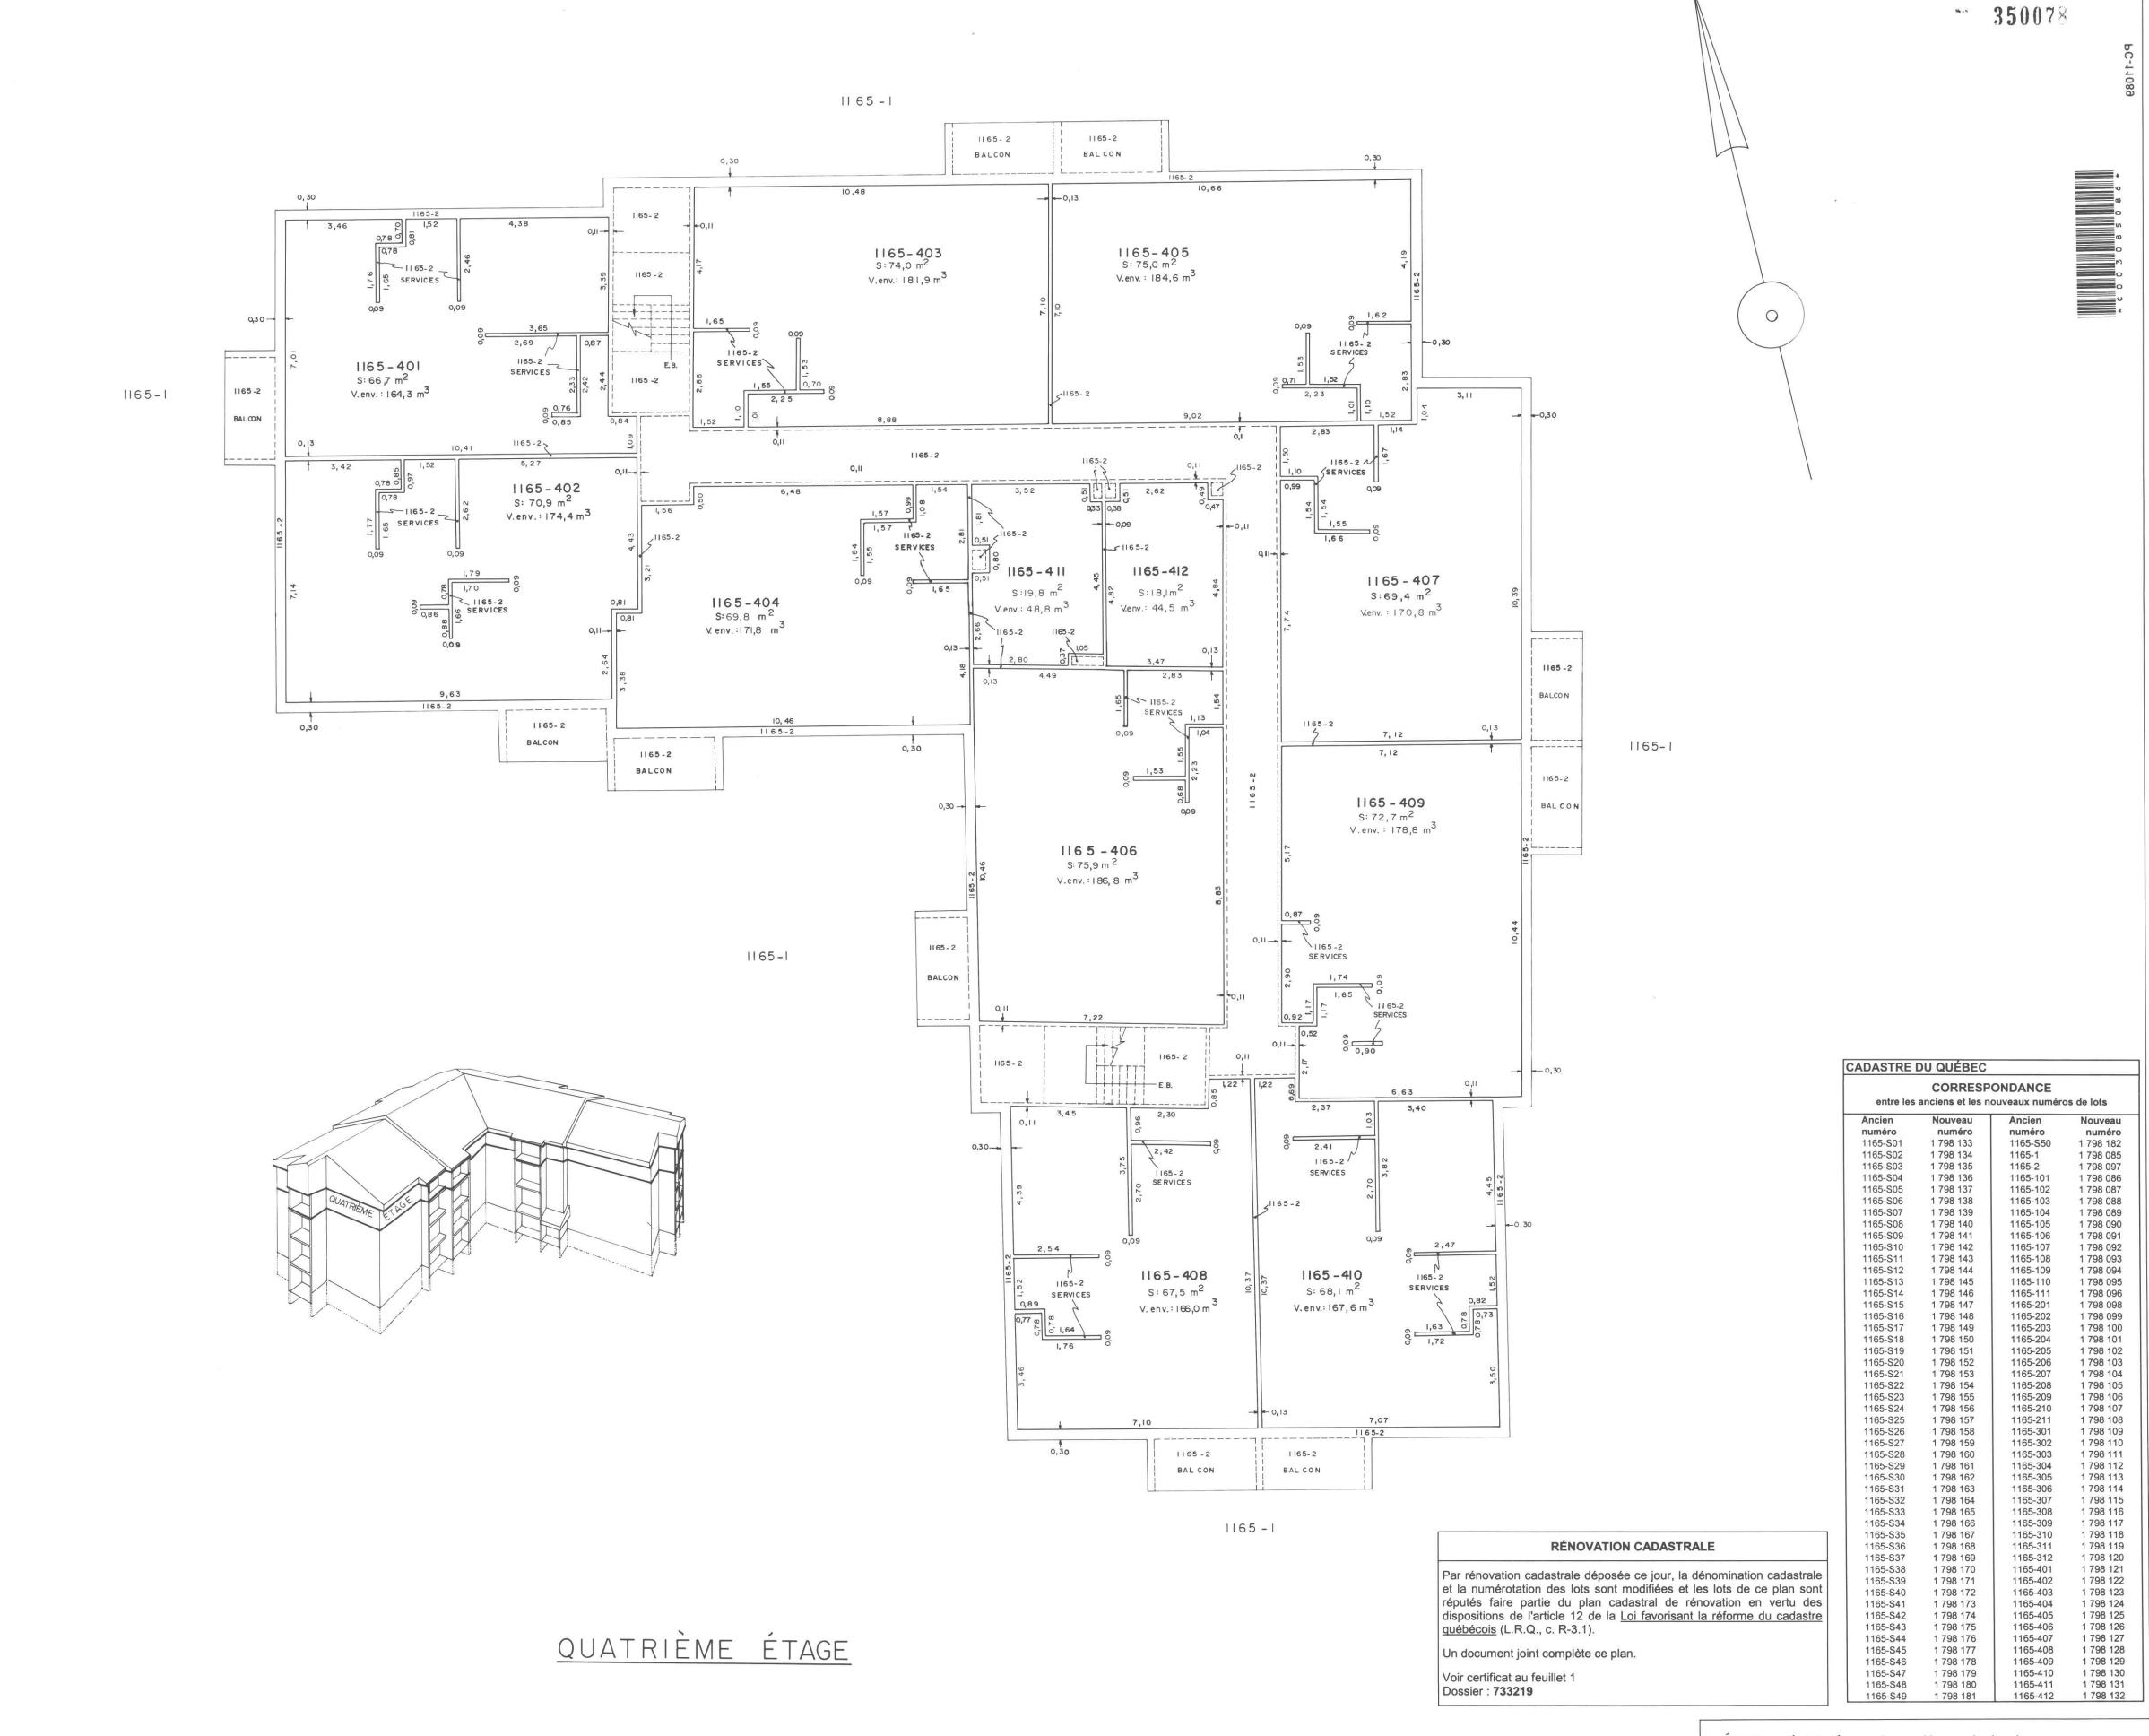

QUATRIÈME ÉTAGE

QUATRIÈME 2,46 Hauteur générale

COUPE TYPE DES PARTIES EXCLUSIVES DE CET ÉTAGE

LÉGENDE: (à l'intérieur des parties exclusives) PROPRIÉTAIRE ----- hauteur différente Notes - Le léve des limites des parties exclusives illustrées sur cette feuille a été effectuée le. 9 AOUT 1990 121068 CANADA INC. par: Dar Dar SIMANTOB DARWICHE, président - Les mesures indiquées sur ce plan, quant aux parties exclusives ont été prises à partir de la surface cachée du revêtement des murs (gypse) et les altitudes ont été prises sur la surface de béton du plancher - Les mesures indiquées sur ce plan sont en mètres(SI) ÉCHELLE: 1:100

CADASTRE VERTICAL (COPROPRIÉTÉ) Division d'enregistrement: SHERBROOKE. Municipalité: VILLAGE DE DEAUVILLE SUBDIVISION: DU LOT 1165 Fait conformément aux dispositions de l'article 2175 C.c.,B-C. Signé à SHERBROOKE le 25 SEPTEMBRE

No MINUTE: .. 23

Un document joint complète ce plan.

Voir certificat au feuillet 1 Dossier : 733219

> FEUILLE: PC-11089-1004

PLAN CADASTRAL COMPLÉMENTAIRE : PC11089

Seul le ministère est autorisé à émettre des copies authentiques de ce document. Vraie copie de l'original déposé aux archives du ministère de l'Énergie et des Ressources du

Espace réservé au bureau d'enregistrement

Québec, le... Pour le ministre