


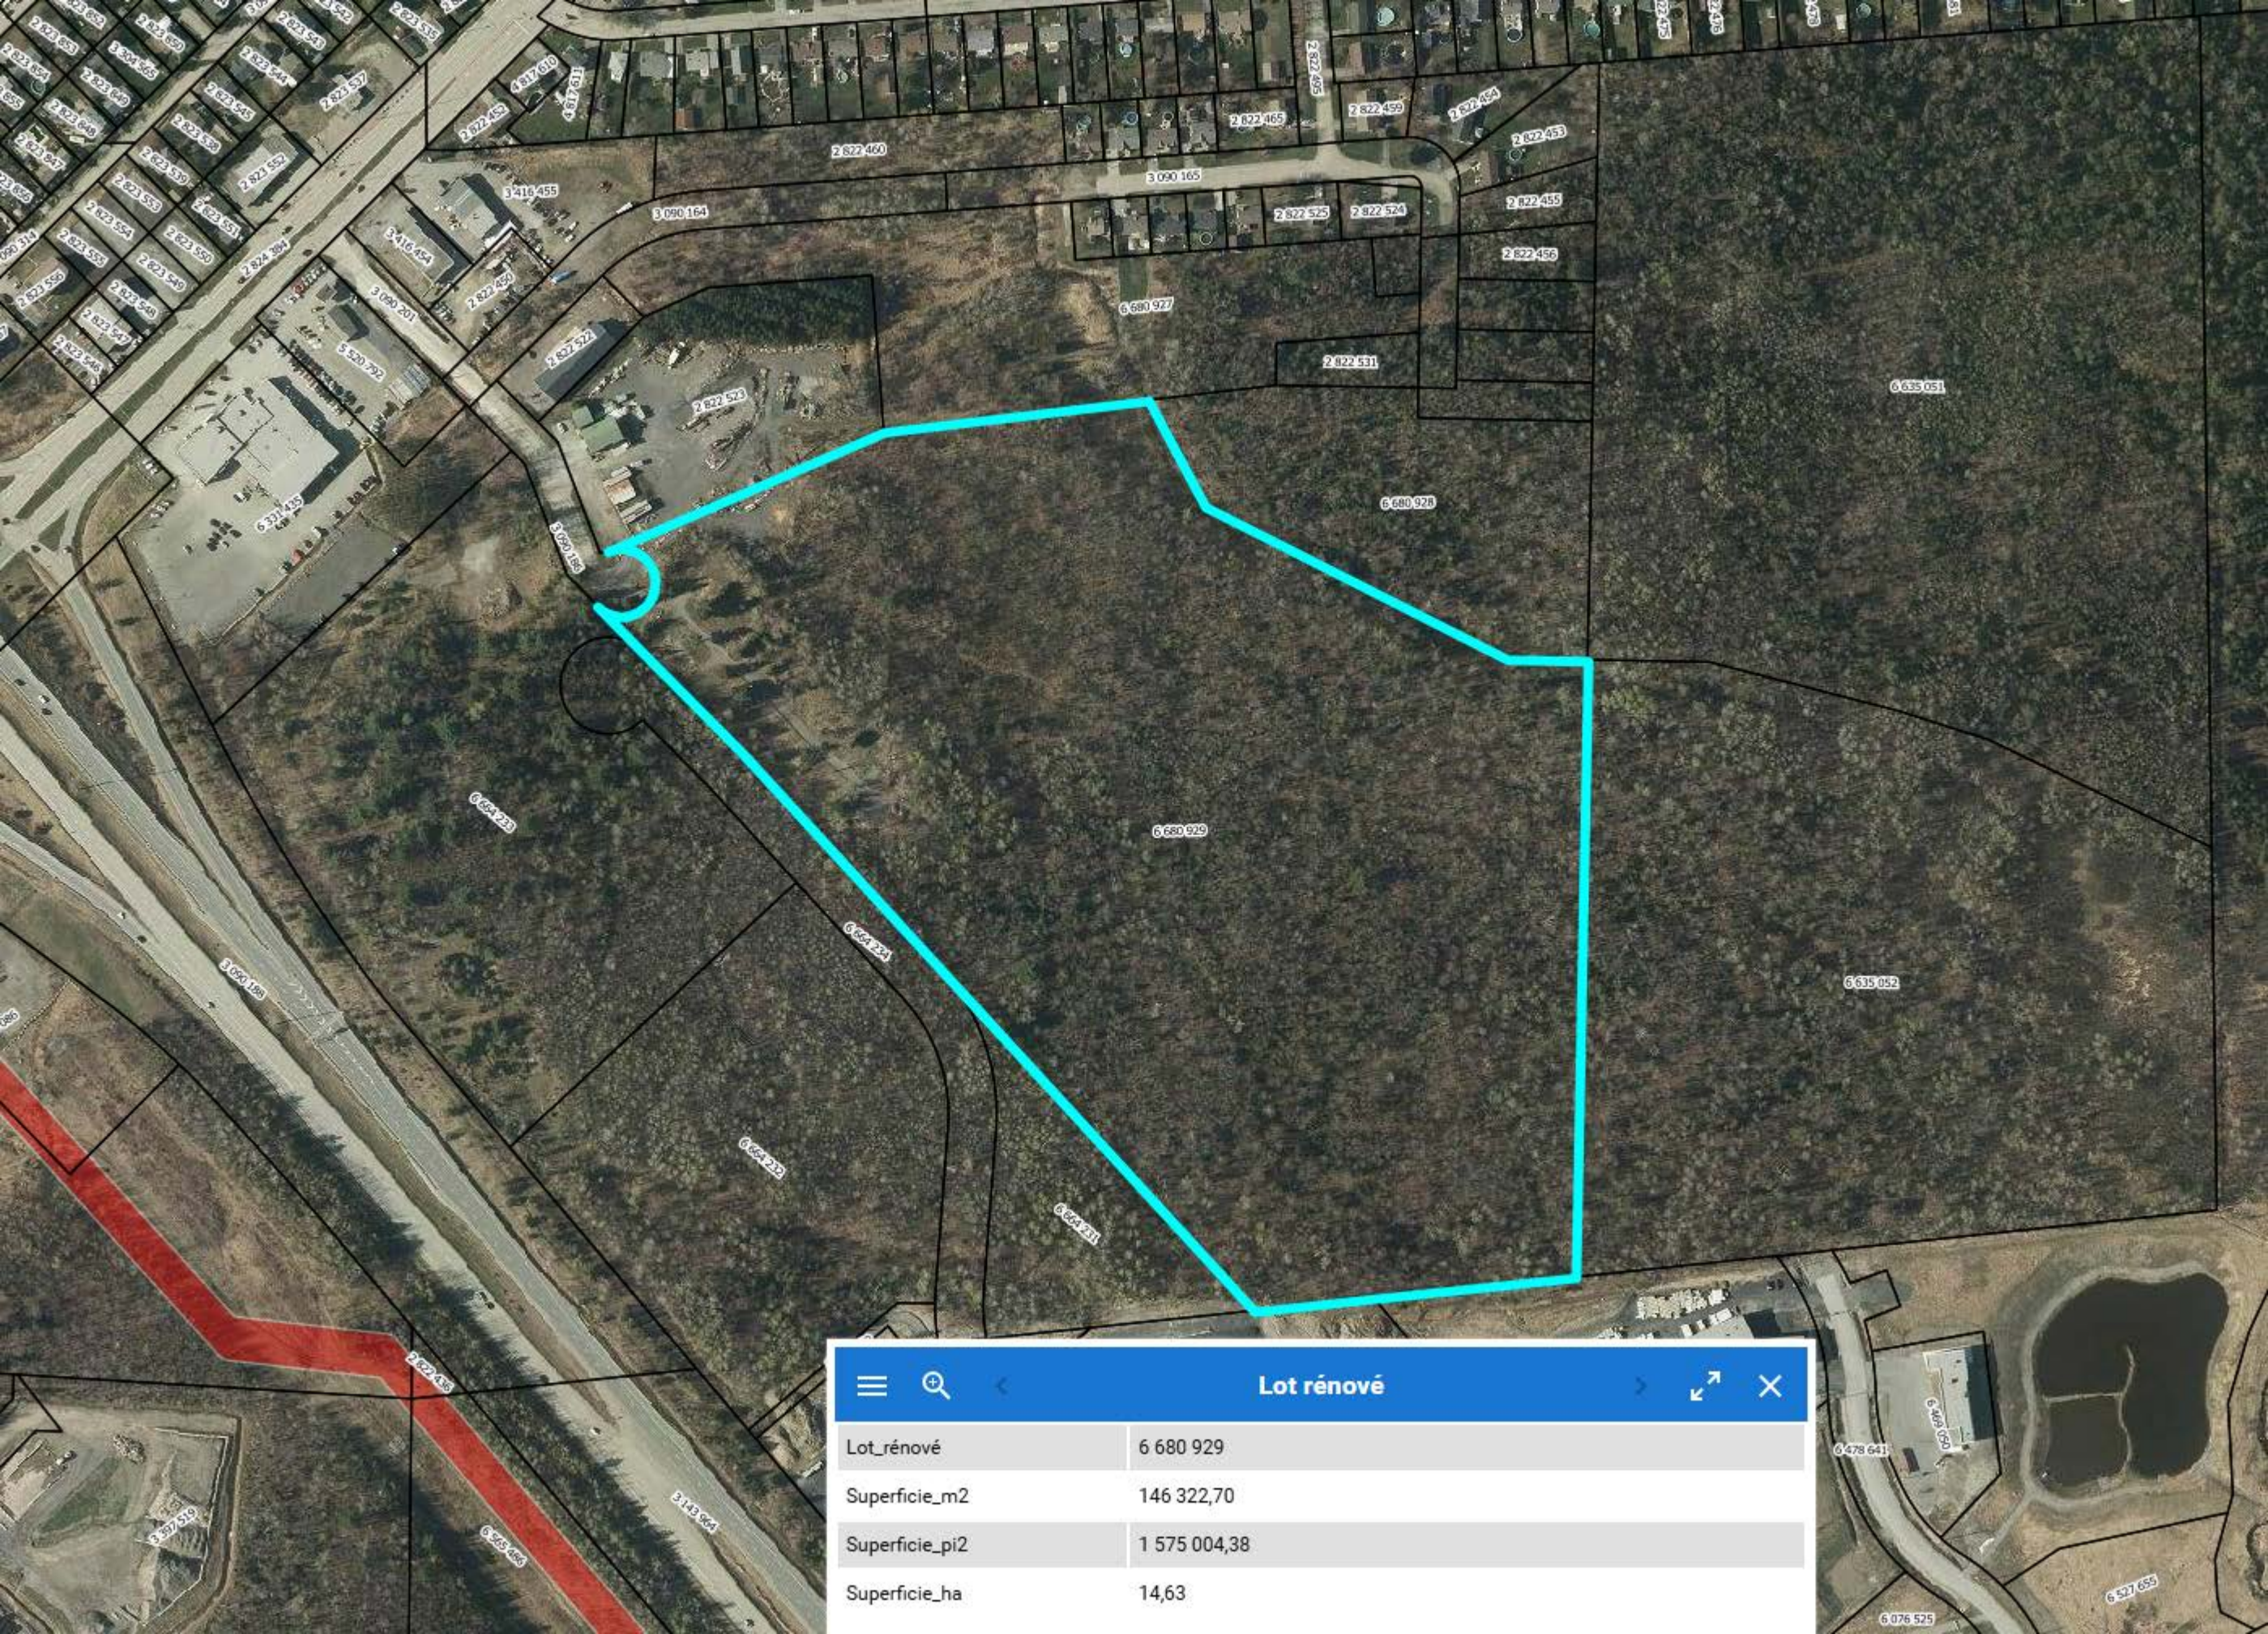

Lot rénové	
Lot_rénové	6 680 929
Superficie_m2	146 322,70
Superficie_pi2	1 575 004,38
Superficie_ha	14,63