


☰ 🔍 ⏪ **Lot rénové** ⏩ ↶ ↷ ✕

Lot_rénové	1 331 159
Superficie_m2	3 873,53
Superficie_pi2	41 694,36
Superficie_ha	0,39

🏠 📍 + -

Aucune valeur légale

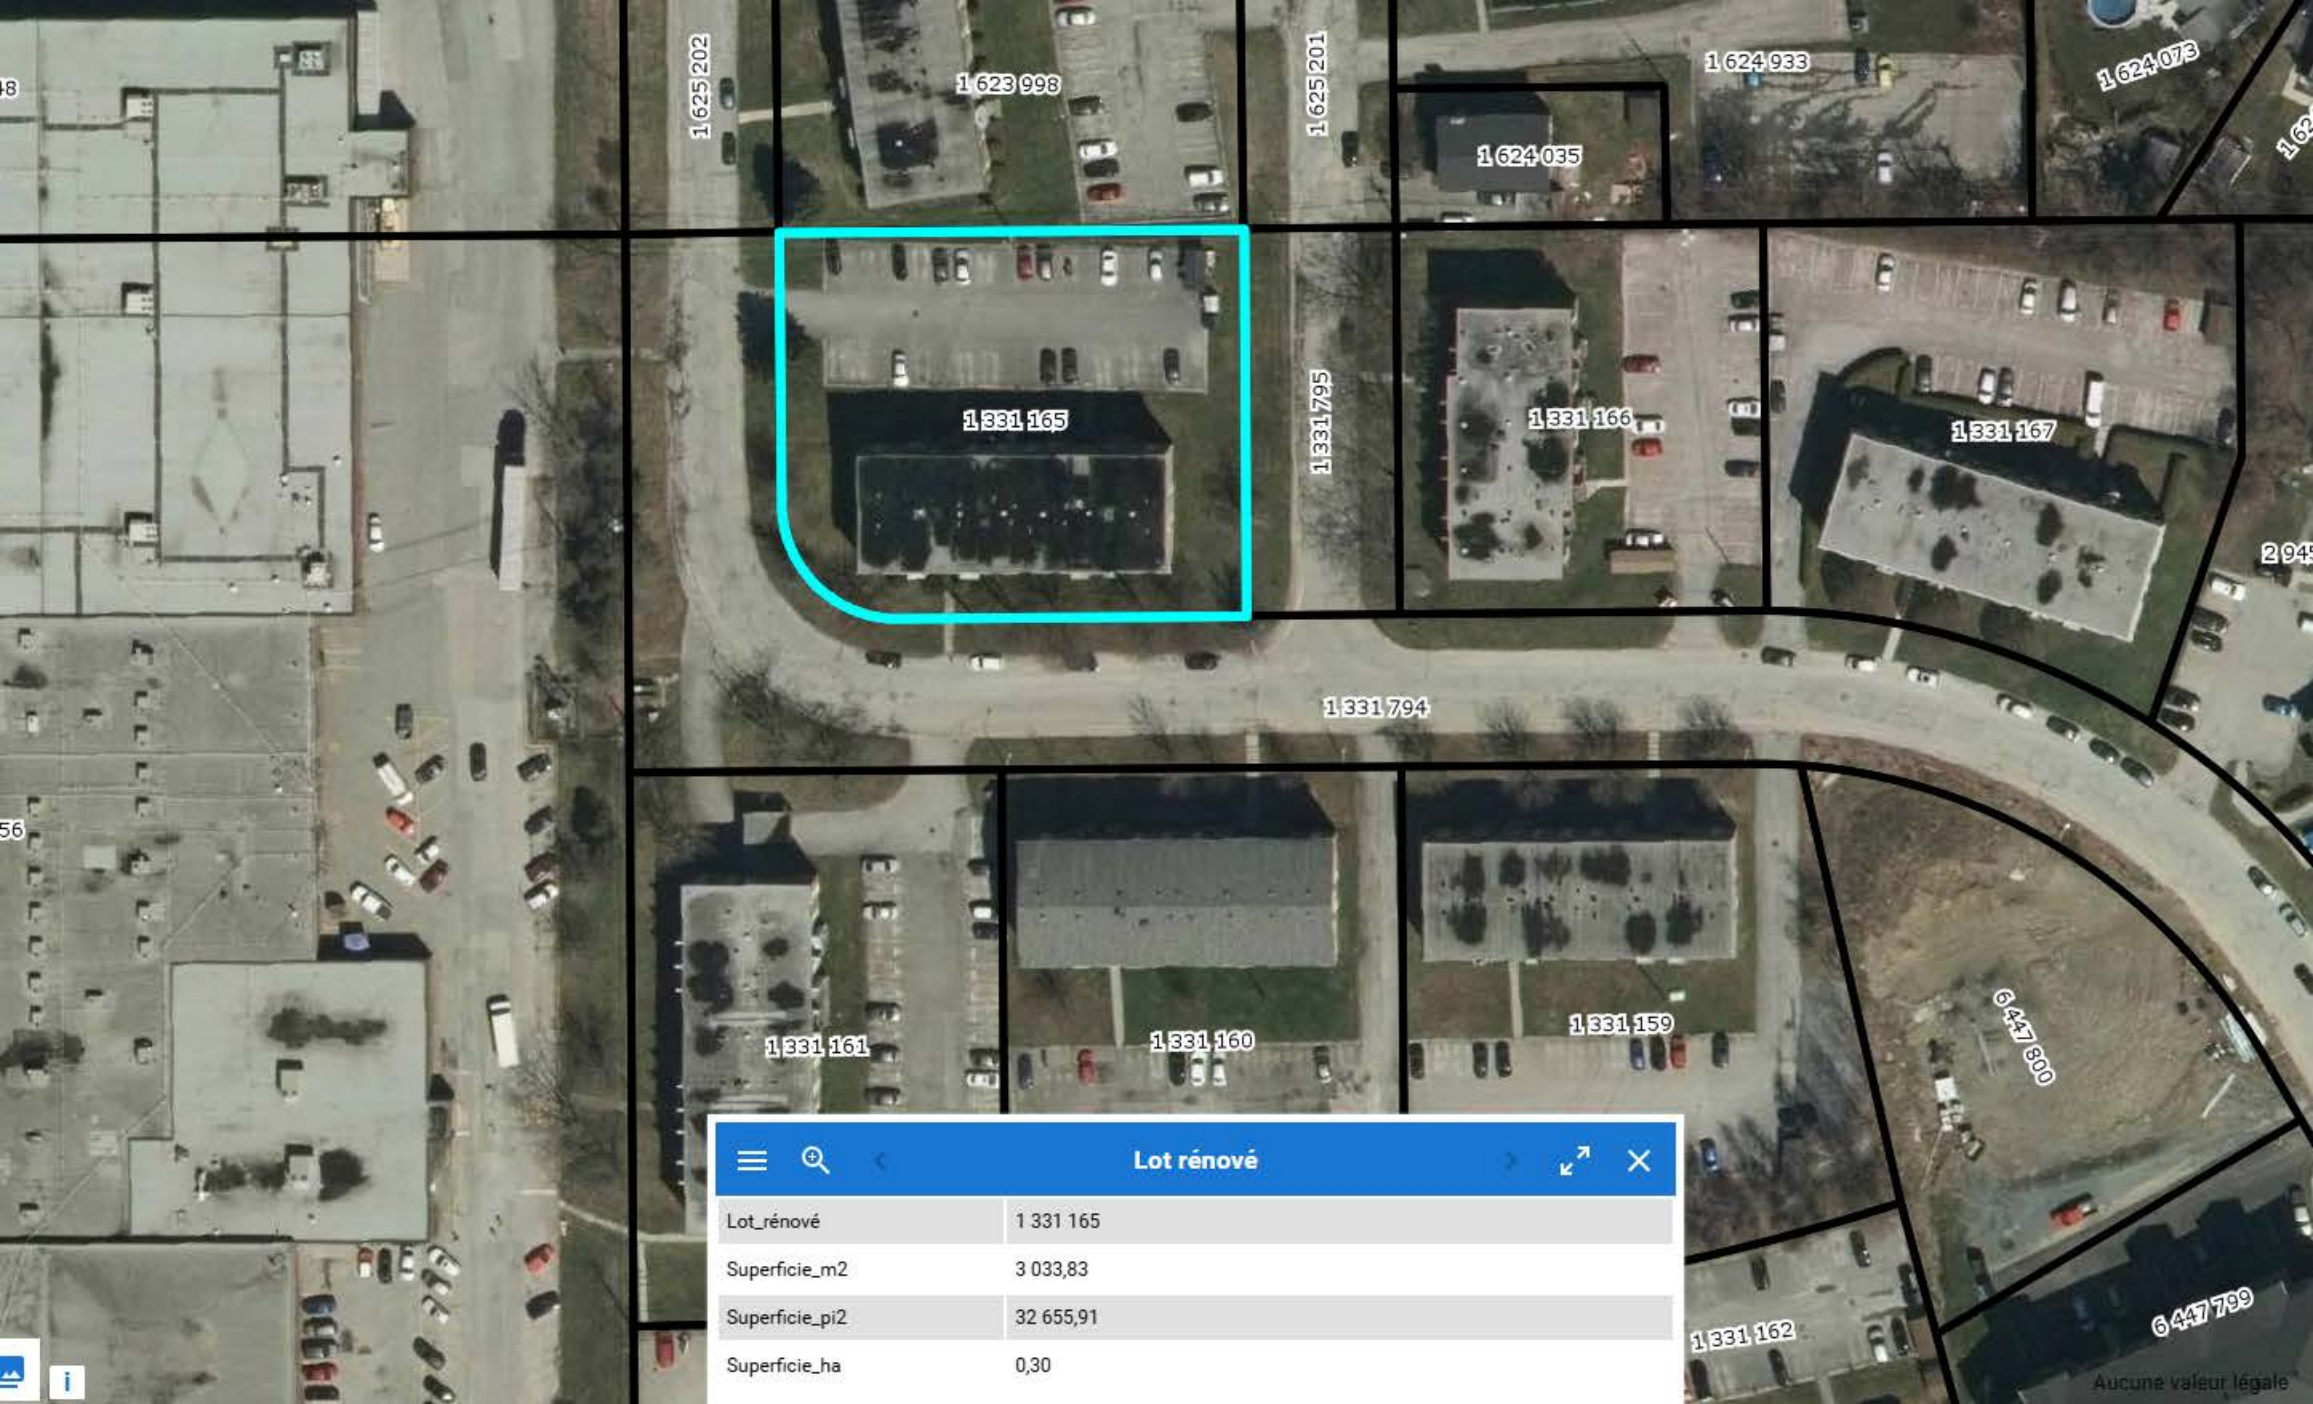

1 625 202

1 623 998

1 625 201

1 624 035

1 624 933

1 624 073

1 331 165

1 331 795

1 331 166

1 331 167

1 331 794

1 331 161

1 331 160

1 331 159

6 447 800

1 331 162

6 447 799

Lot rénové	
Lot_rénové	1 331 165
Superficie_m2	3 033,83
Superficie_pi2	32 655,91
Superficie_ha	0,30