



Plan cadastral

[Liste des plans](#)


Document à afficher :	Feuillet du plan complémentaire	1	de	1
Circonscription foncière :	Sherbrooke			
Cadastre :	Cadastre du Québec			
Lot :	5 895 865			
Type de document :	Plan complémentaire	Numéro de document :		PC-37854 - 1004

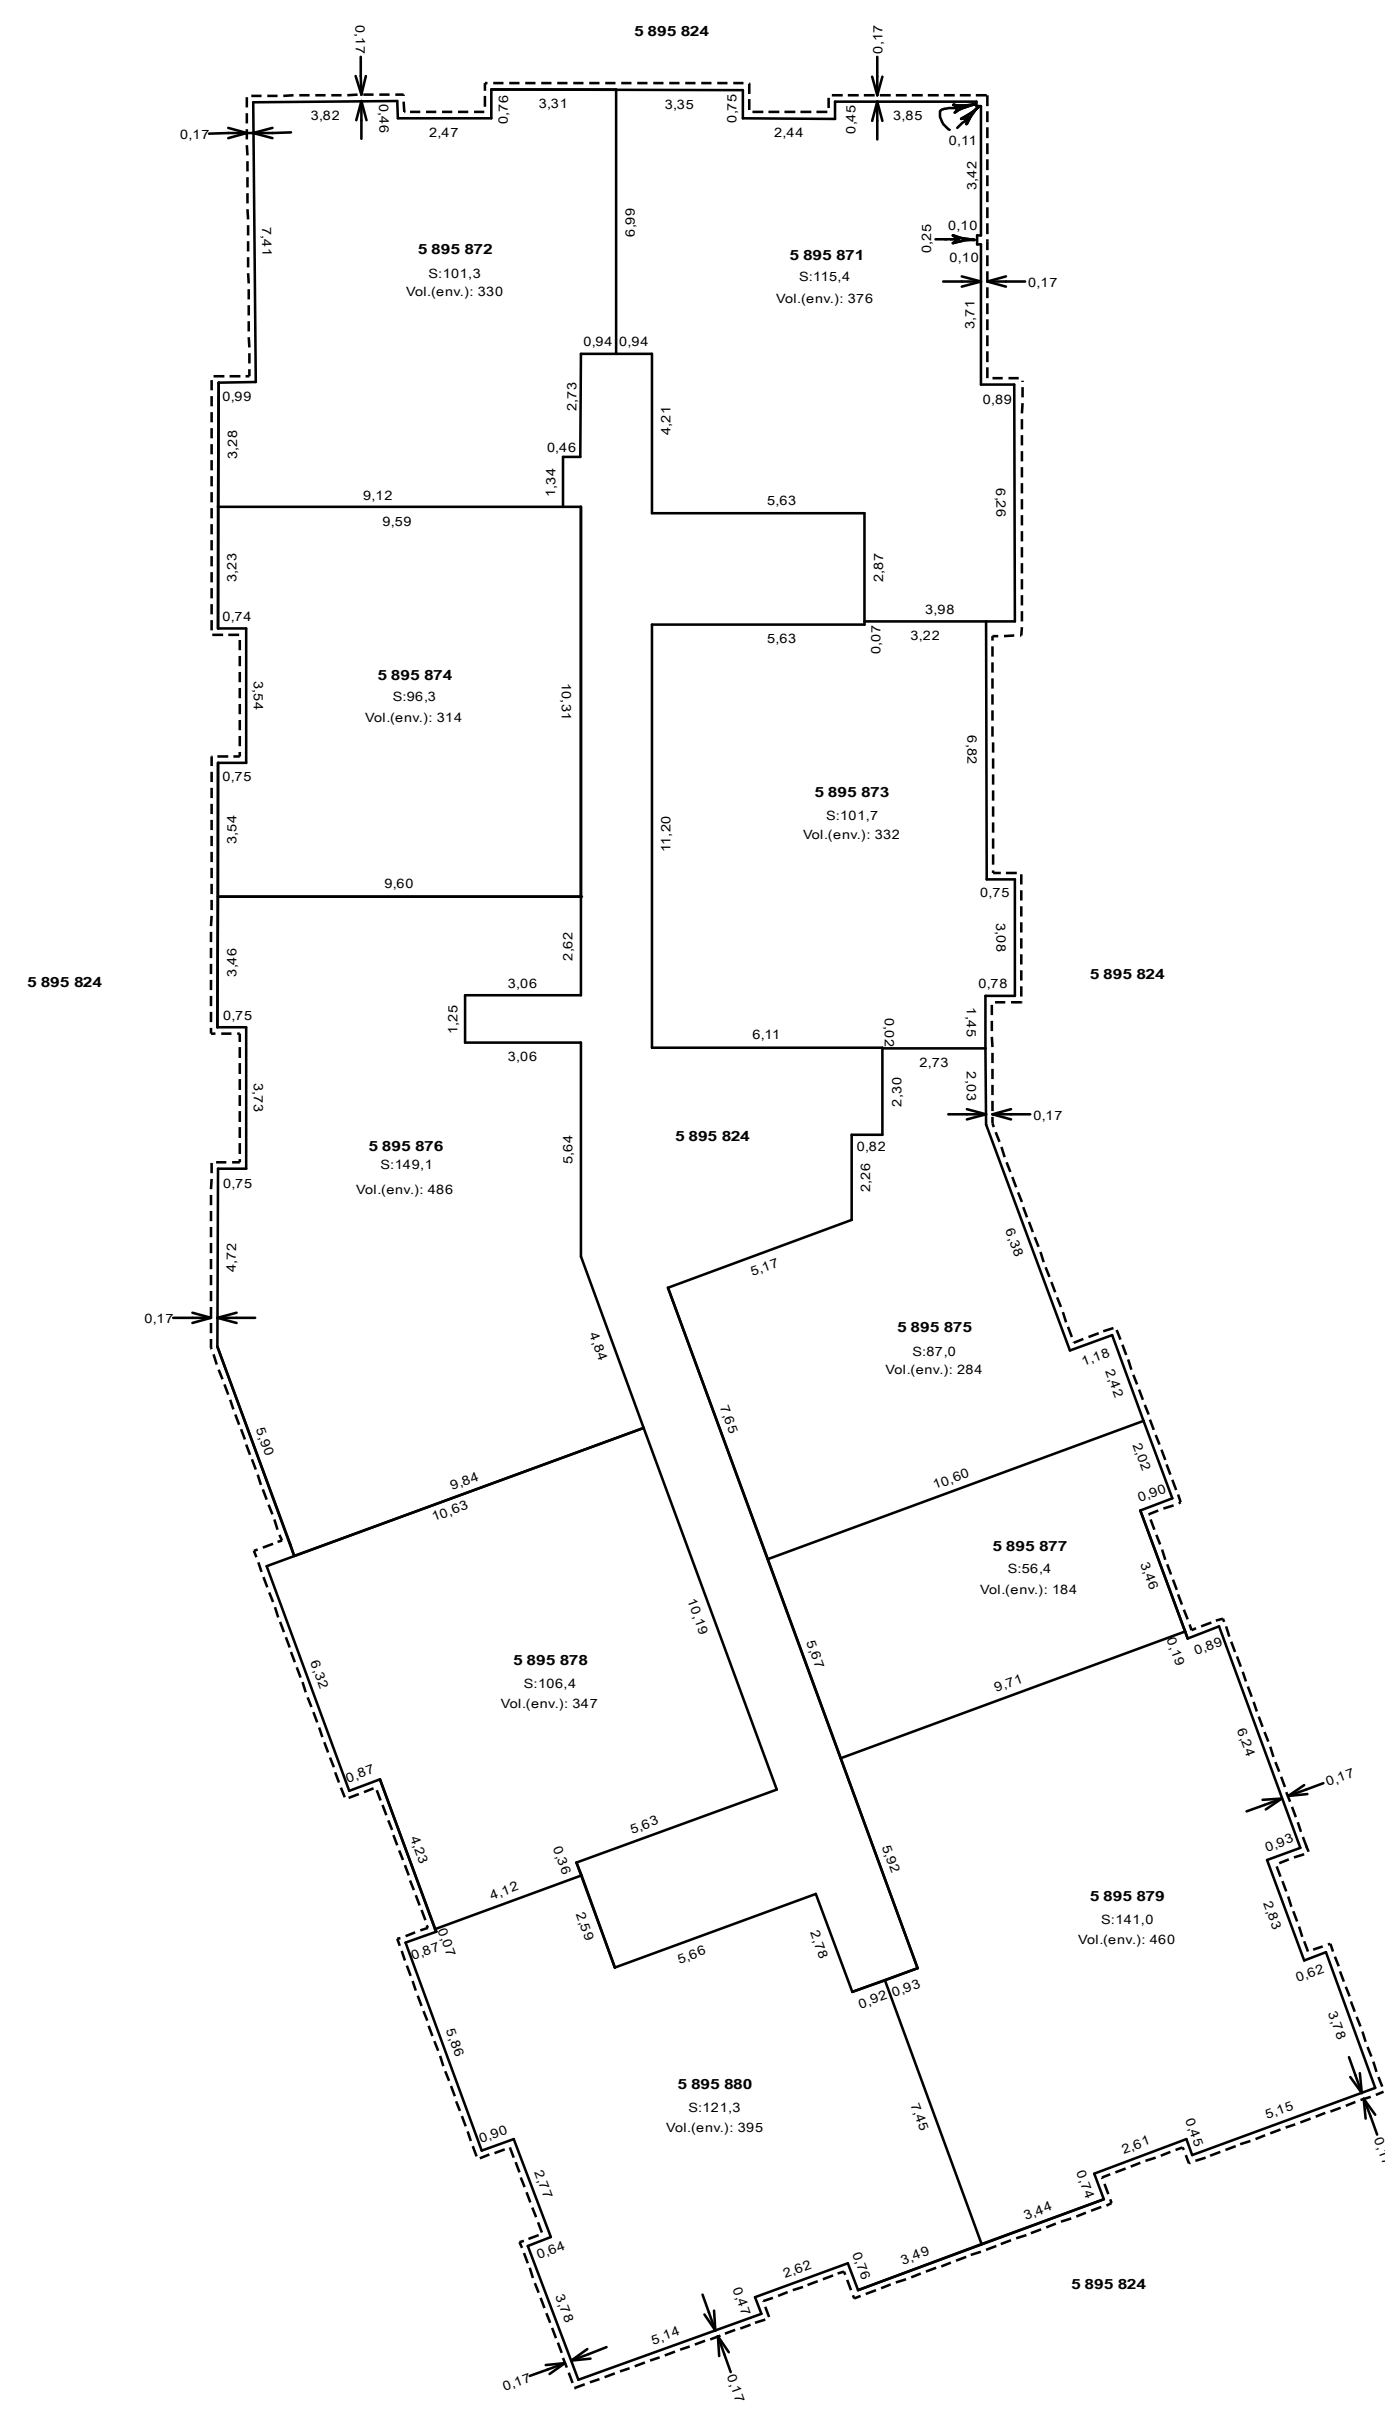


SEPTIÈME ÉTAGE

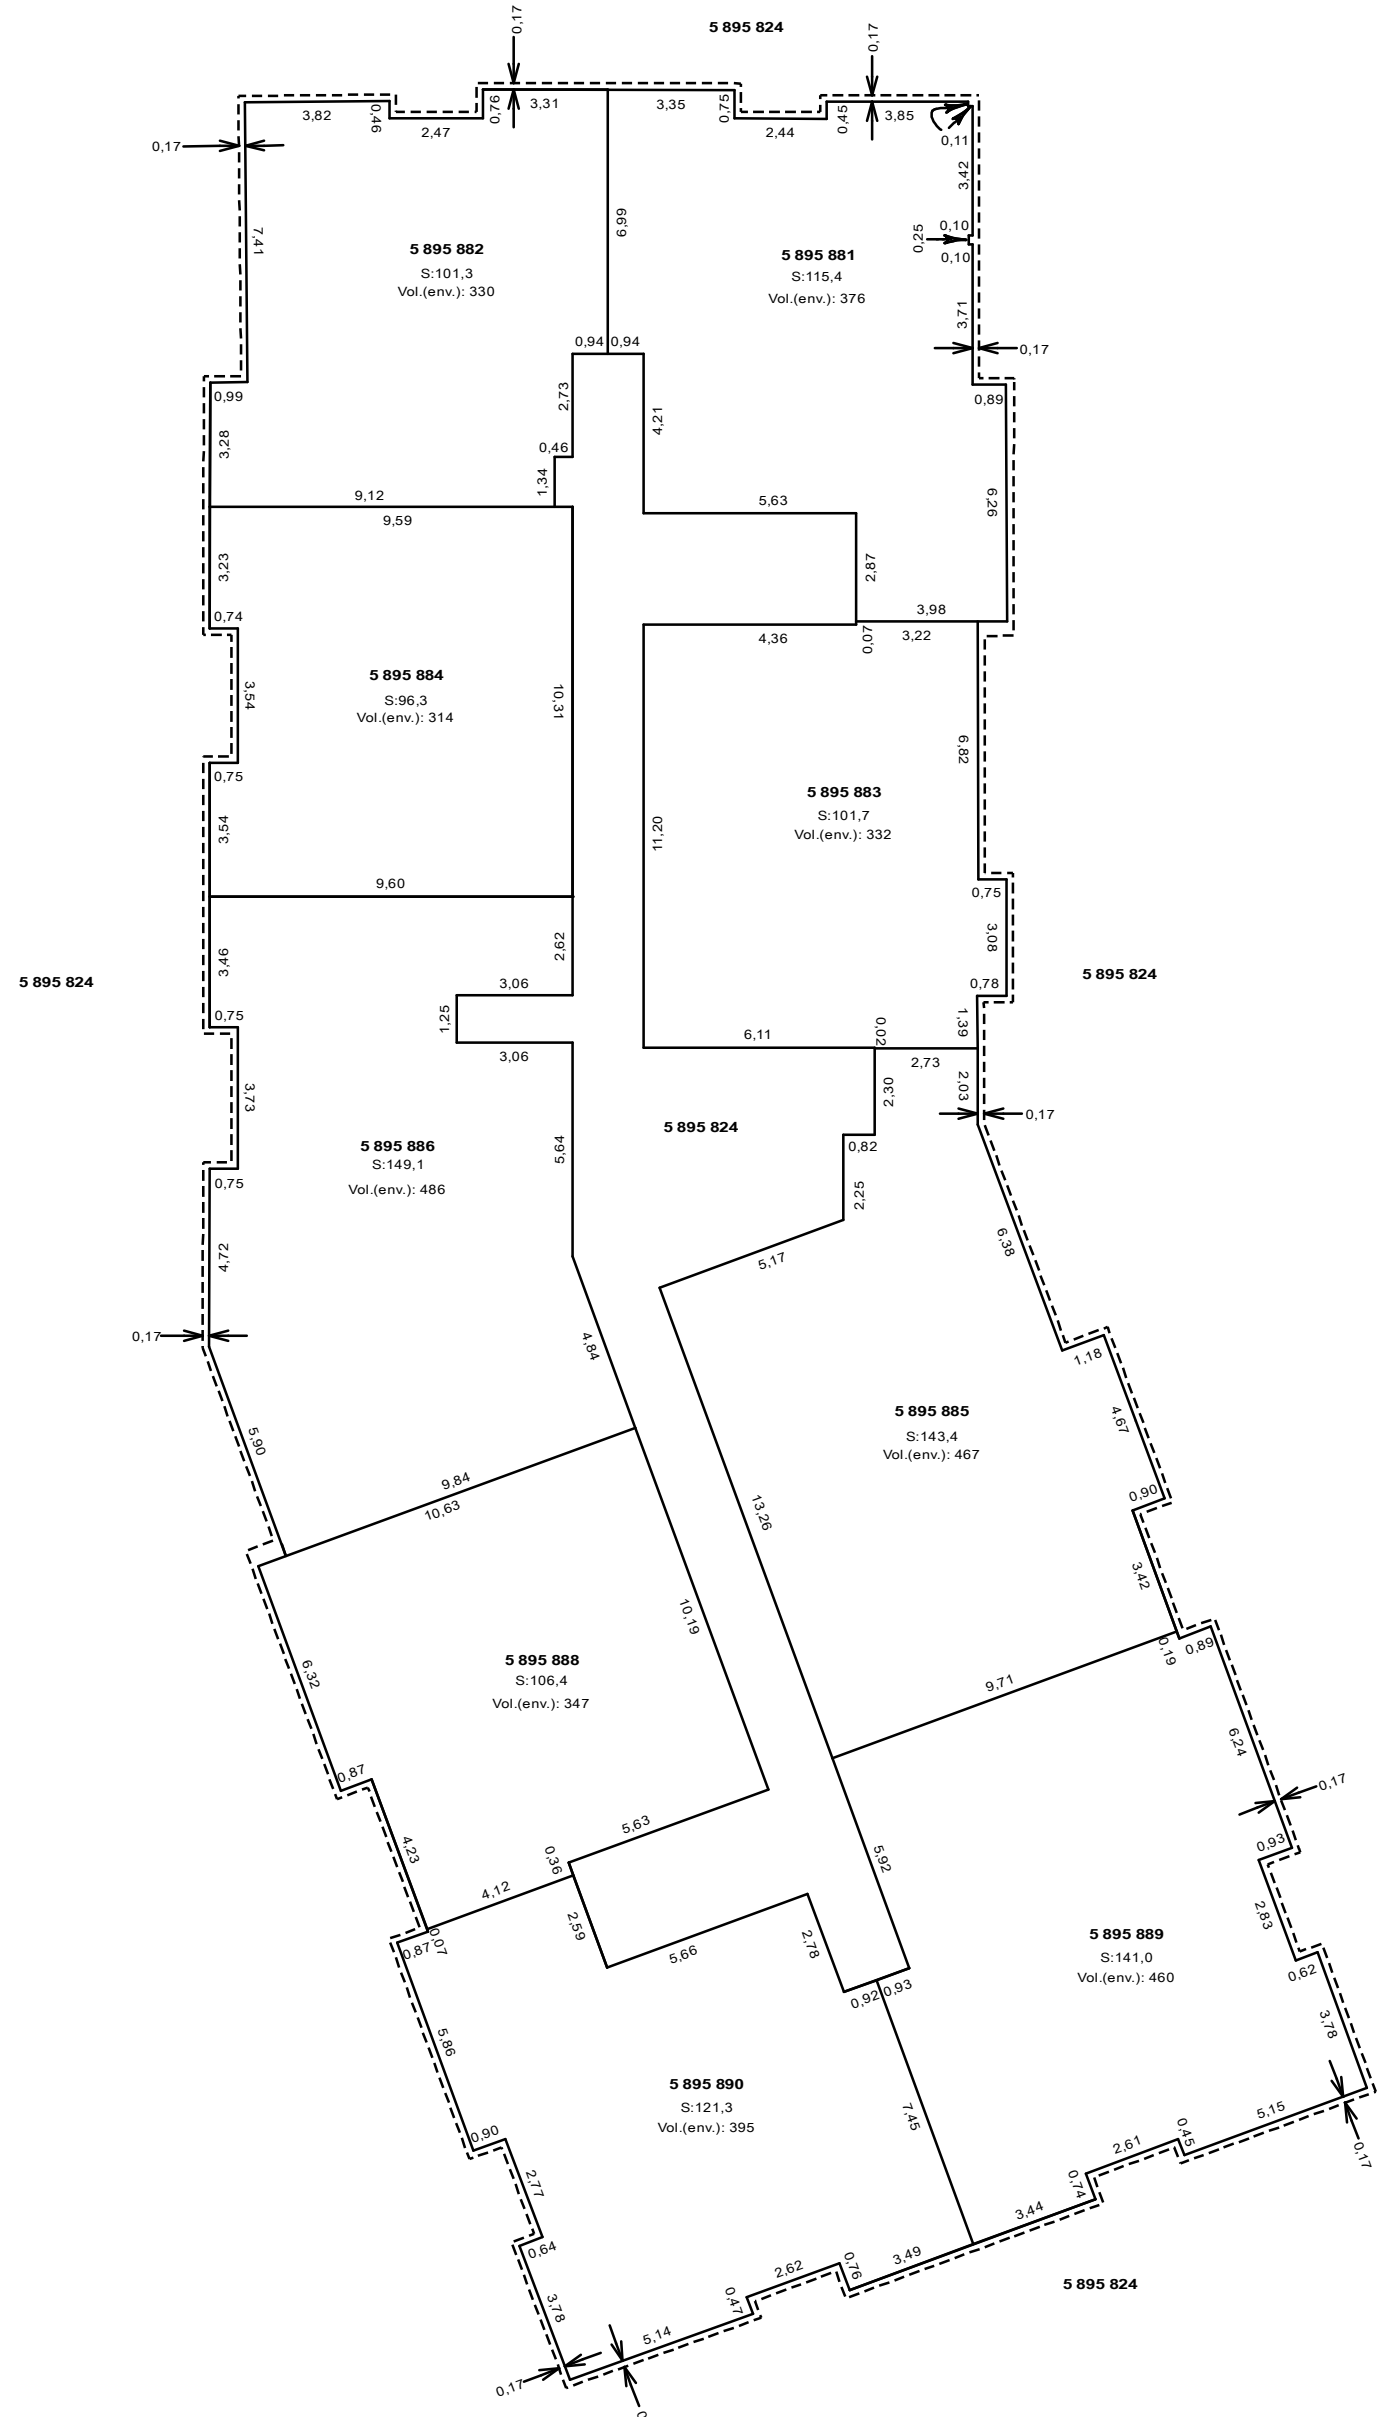


HUITIÈME ÉTAGE

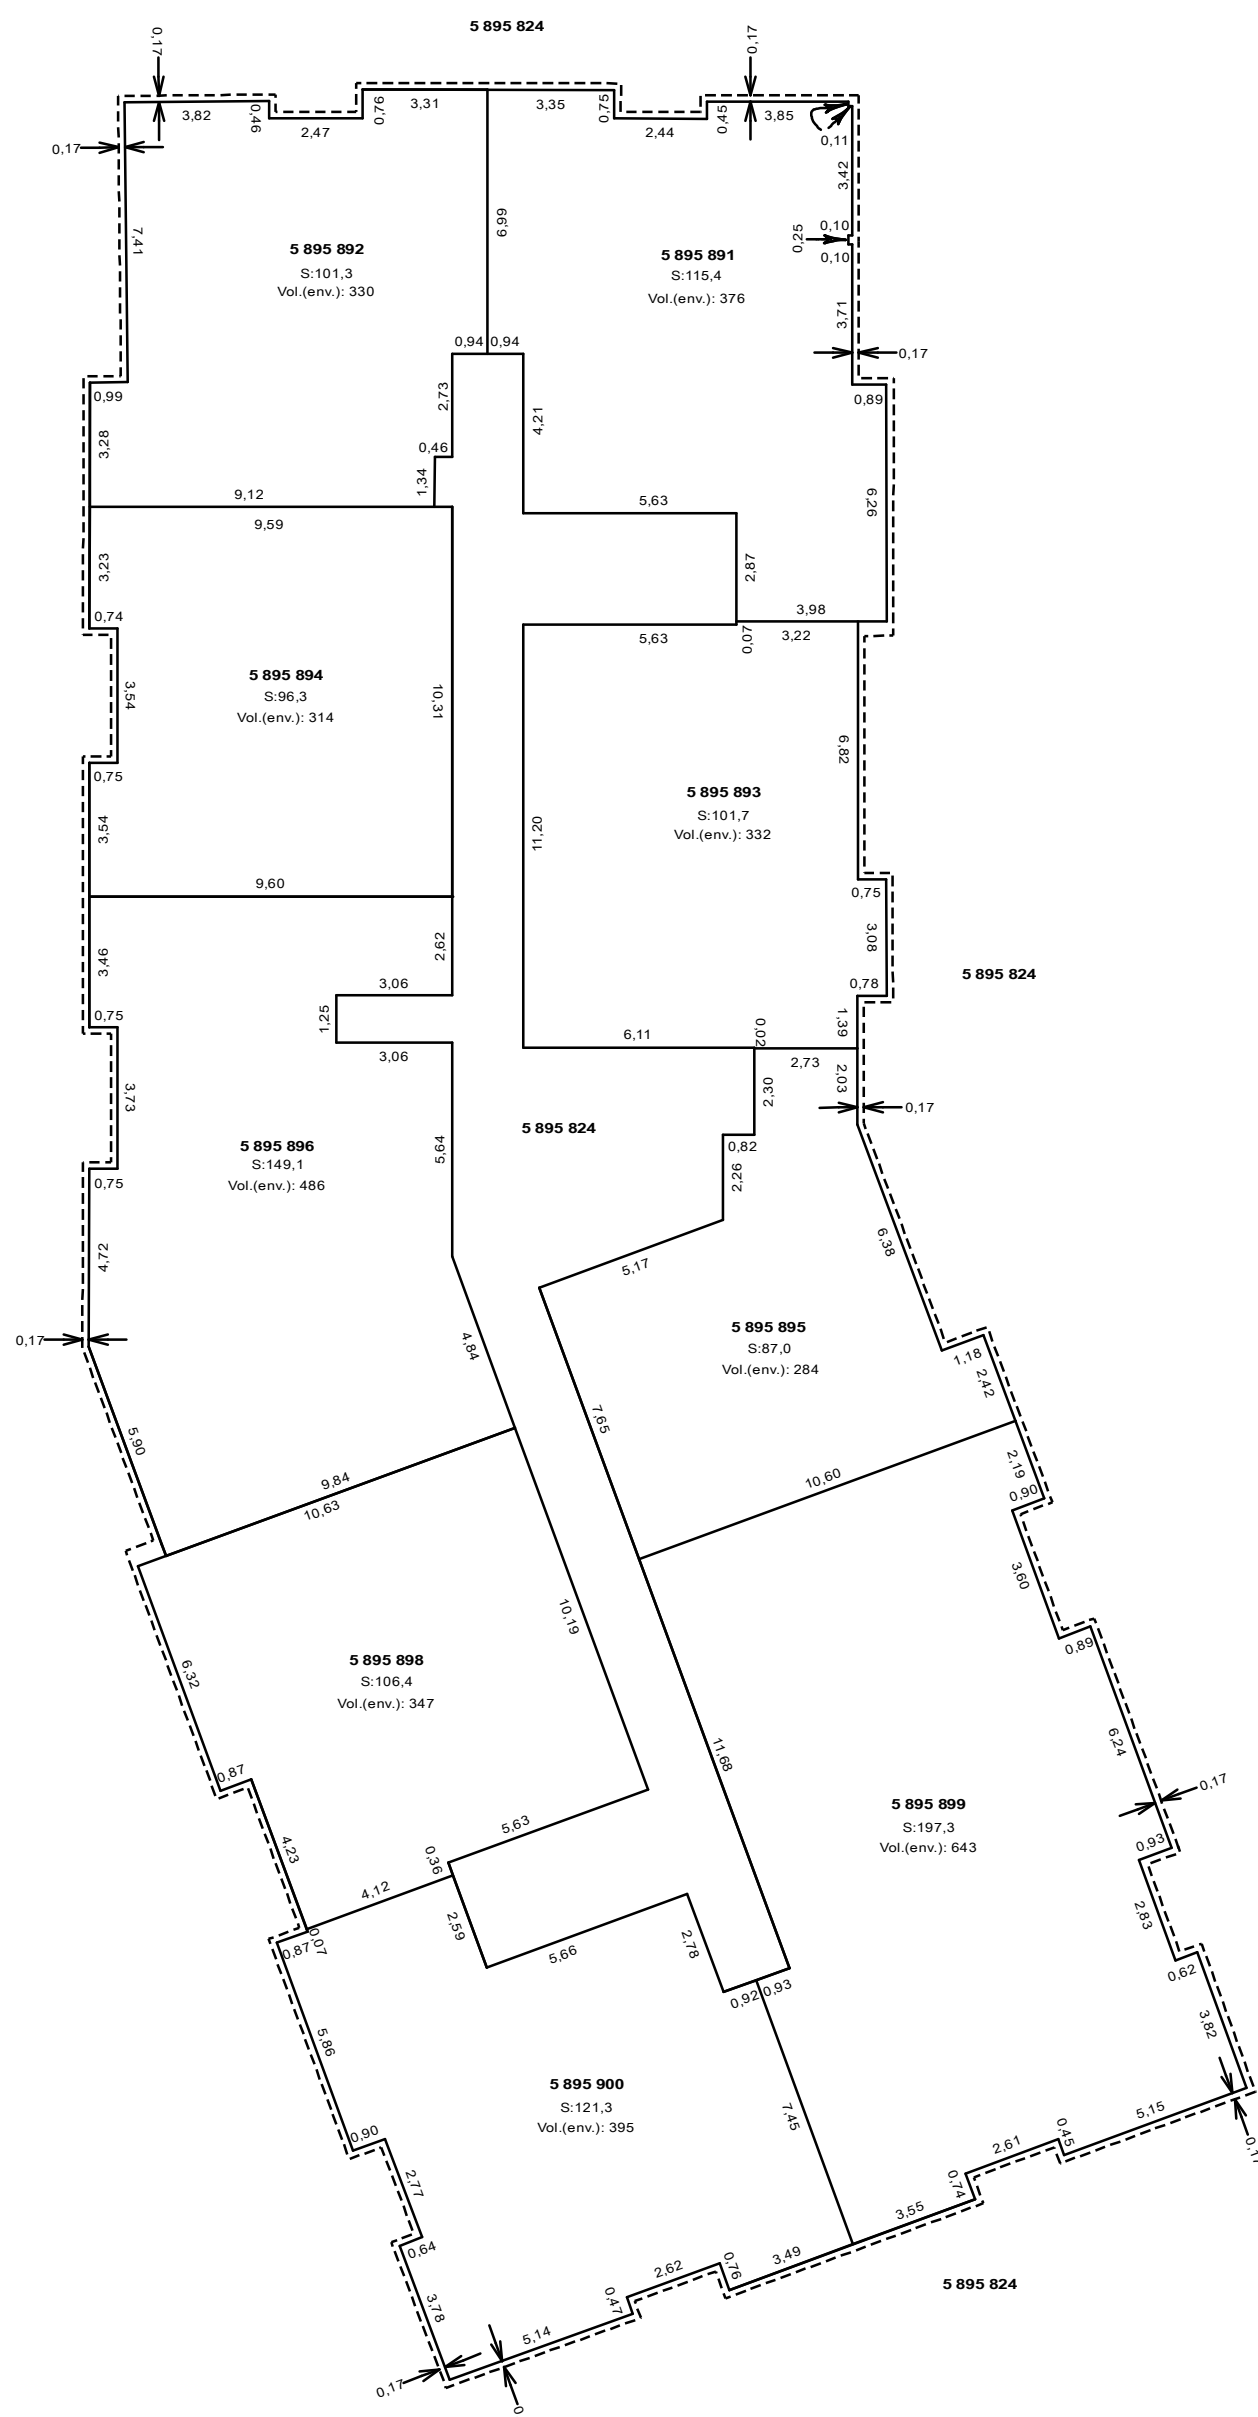


NEUVIÈME ÉTAGE

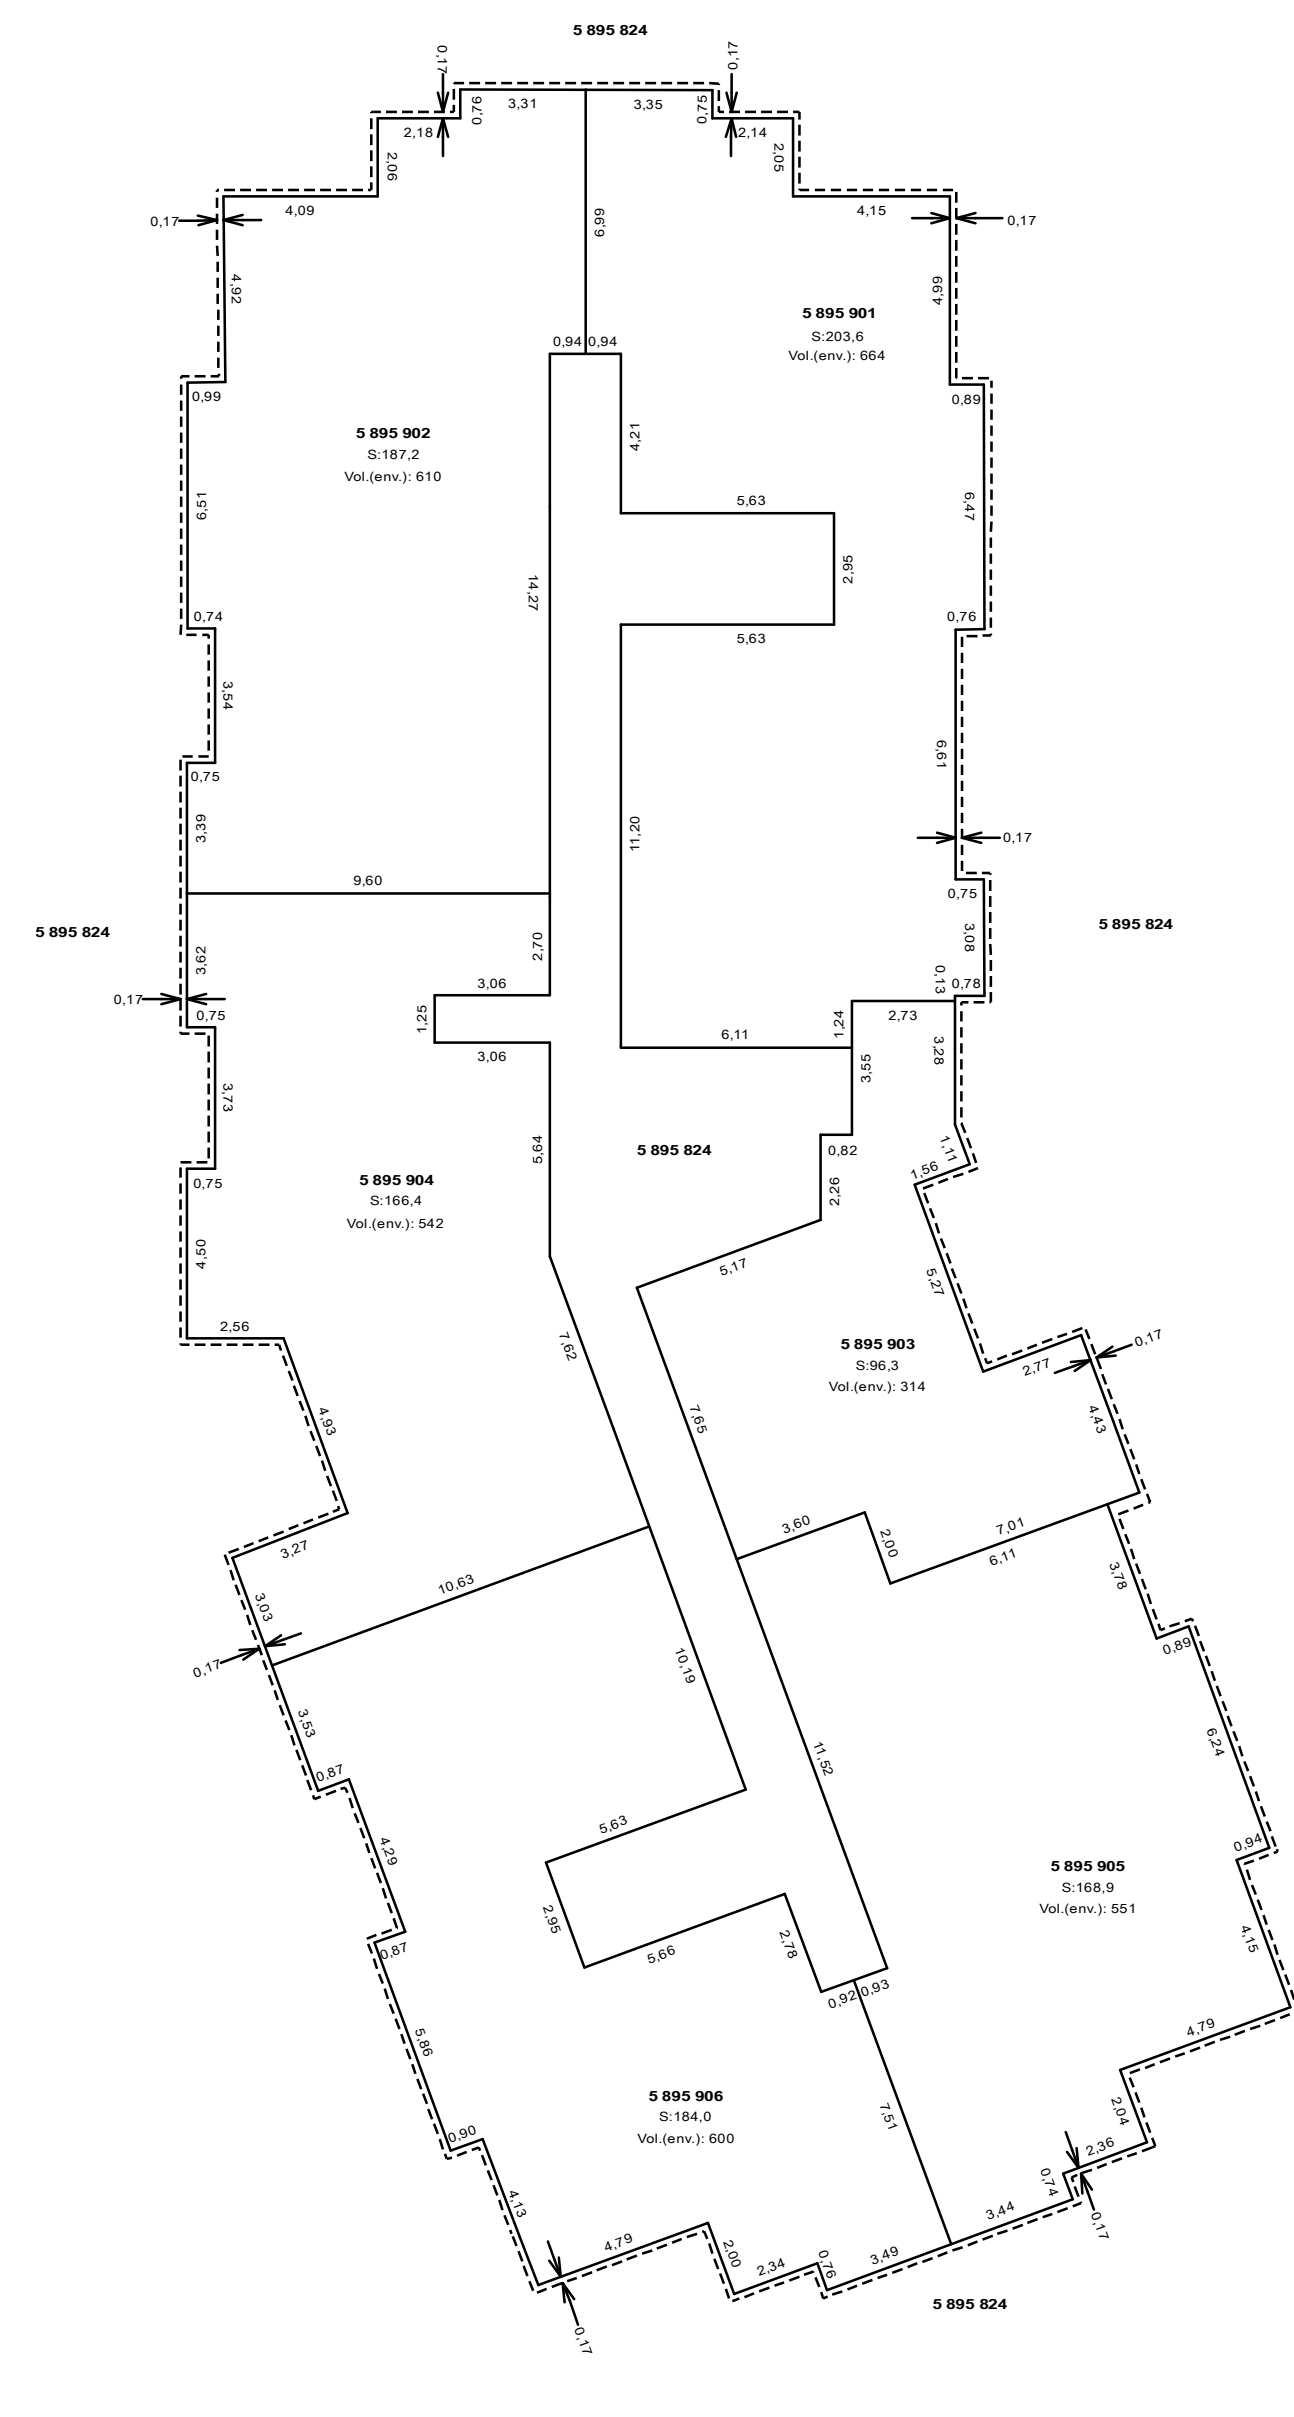


DIXIÈME ÉTAGE

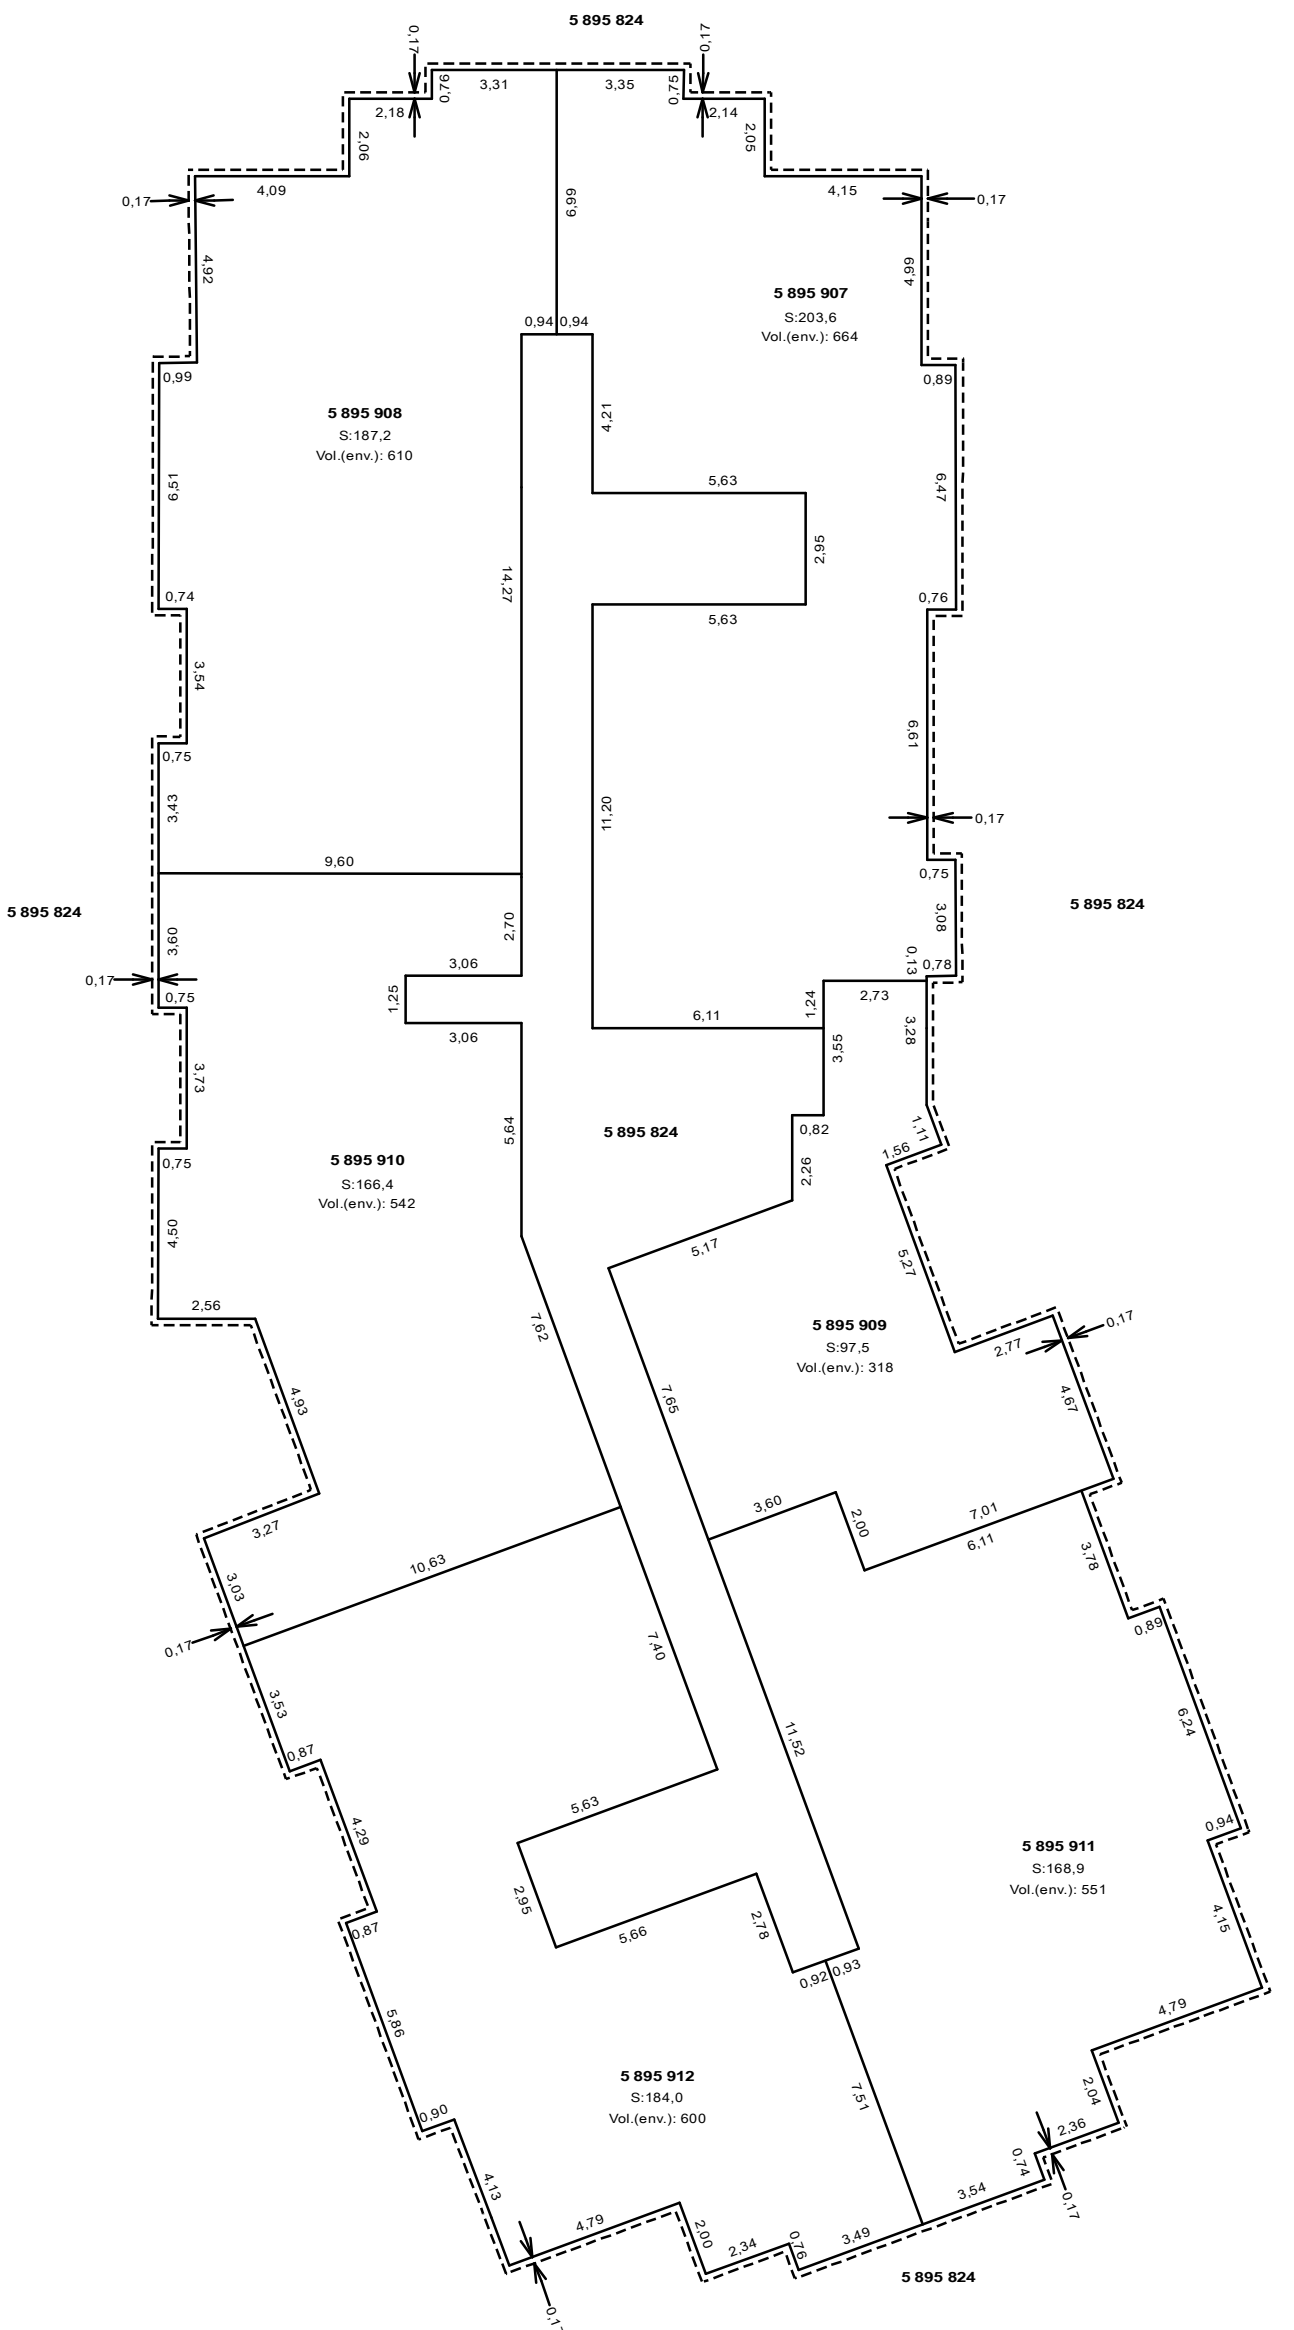

ONZIÈME ÉTAGE

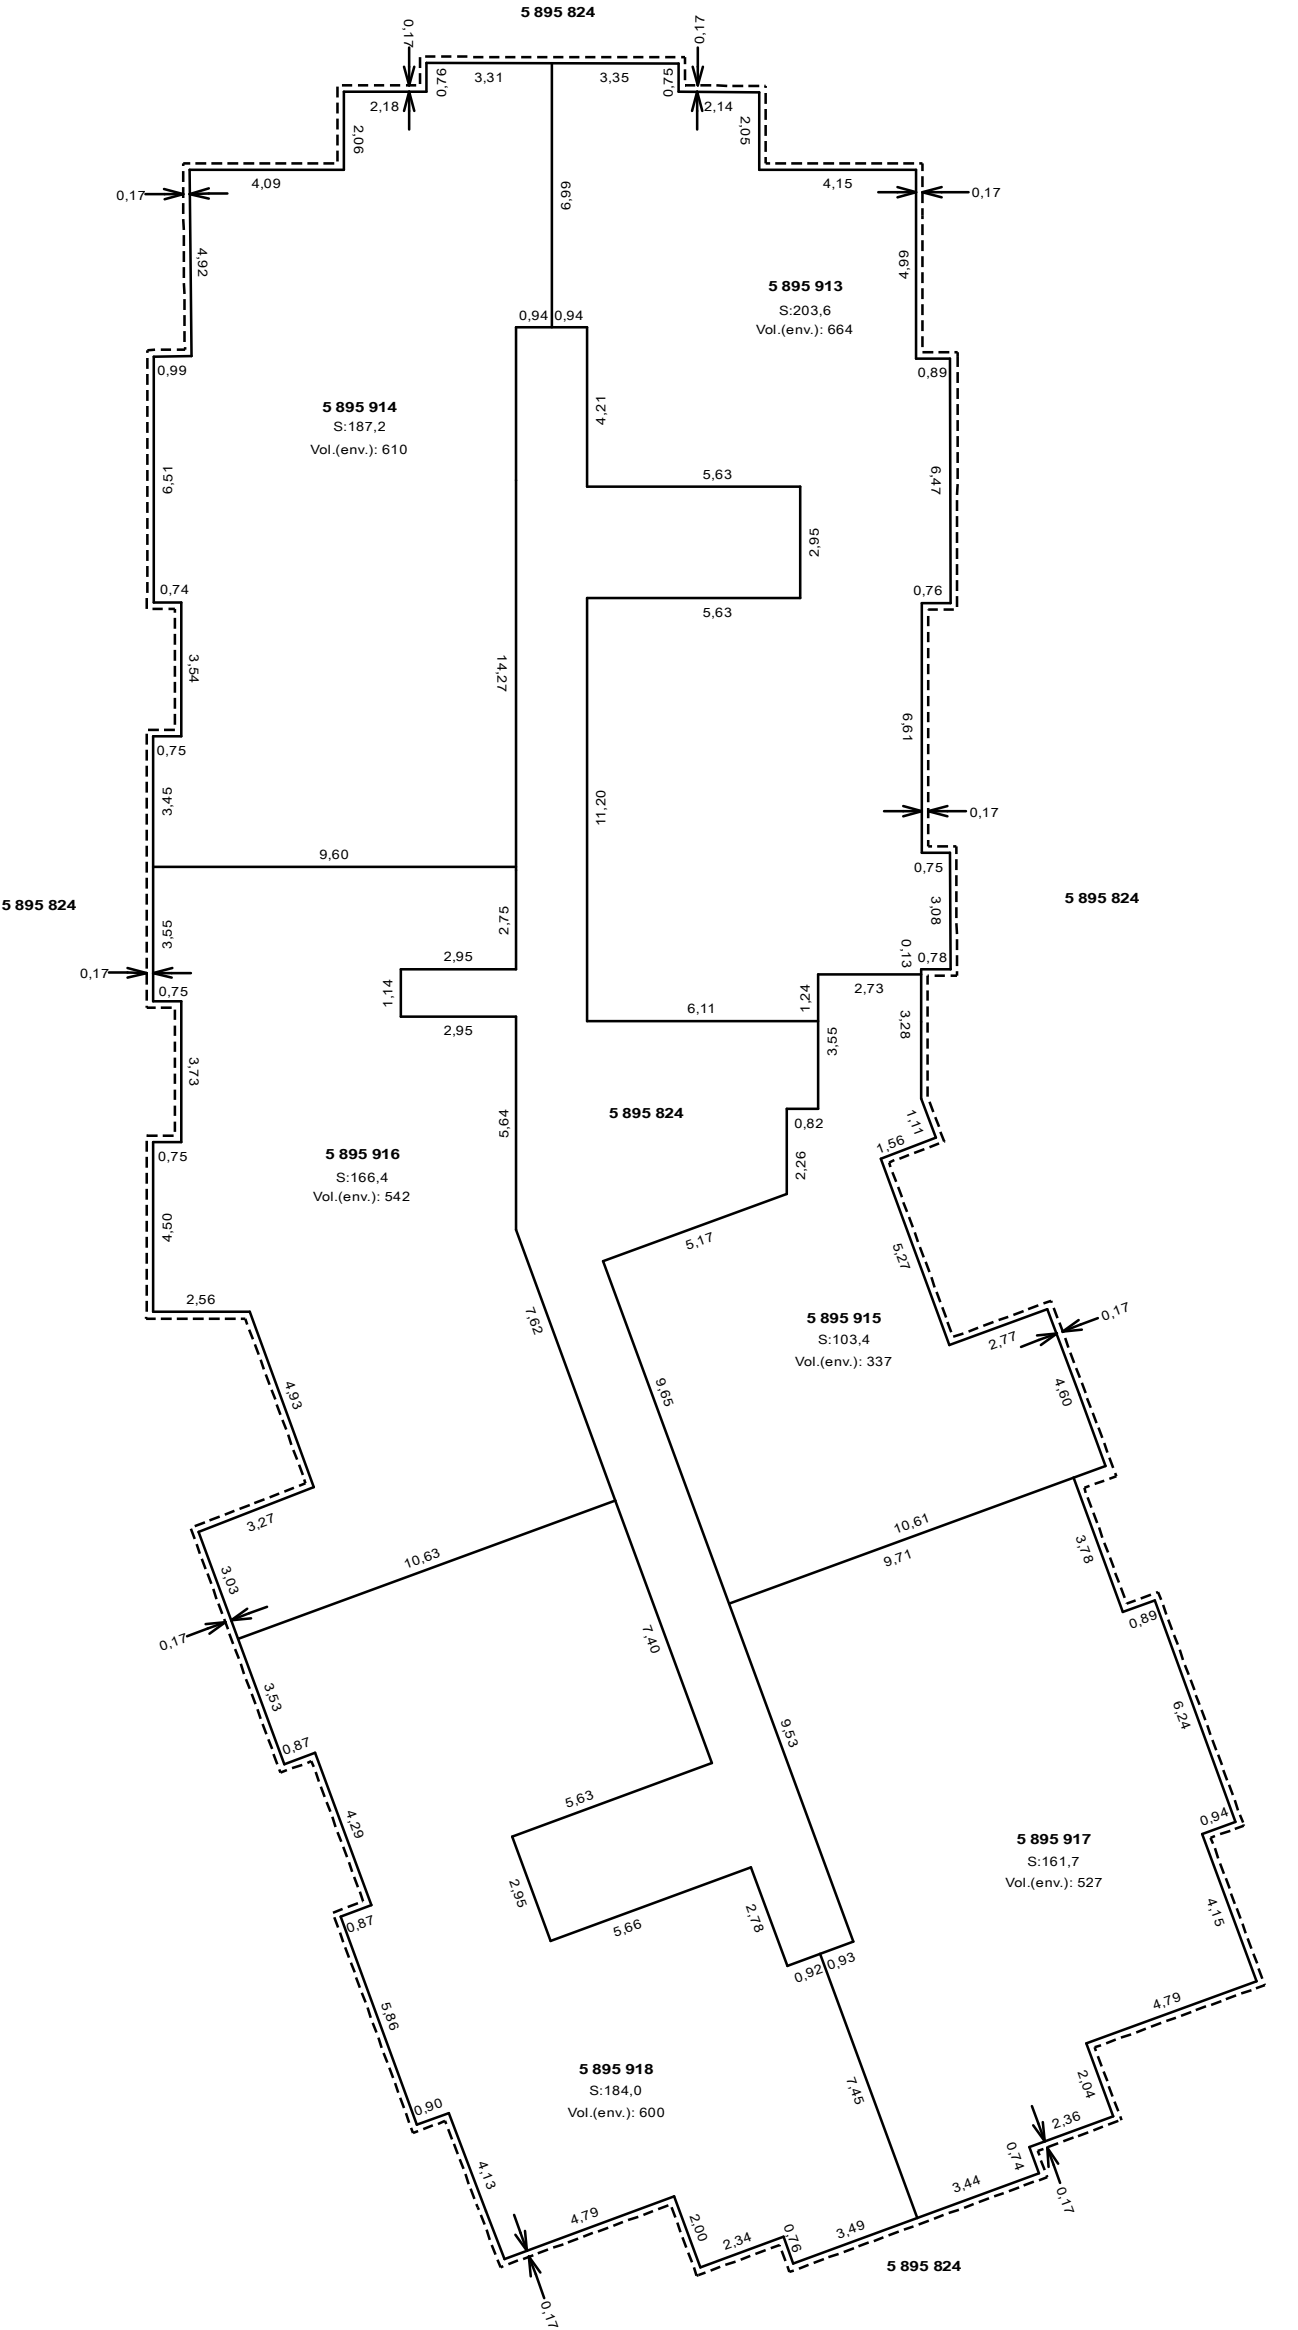

DOUZIÈME ÉTAGE

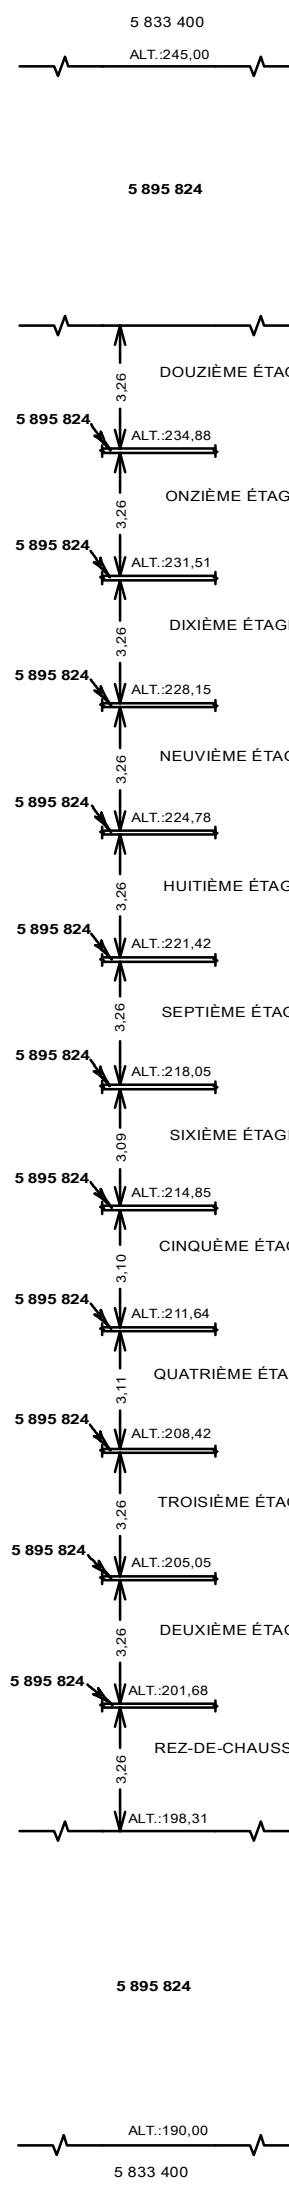


COUPE TYPE DES LOTS DE CES ÉTAGES

Lots représentés sur ce feuillet (en totalité ou en partie) :
5 895 824 5 895 871 à 5 895 886 5 895 888 à 5 895 896
et 5 895 898 à 5 895 918

PLAN CADASTRAL COMPLÉMENTAIRE : PC-37854 1004

SÉRIE B
FEUILLET
2 DE 2

DOSSIER: 1103369 ÉCHELLE: 1: 200

 

— Limite de lot
- - - - - Limite de lot bornant
- - - - - Différence d'altitude
- - - - - Différence de hauteur
- - - - - Ouverture au plancher
- - - - - Ouverture au plafond
- - - - - Périmètre extérieur du bâtiment

PORTÉE DU CADASTRE :
Le plan cadastral immatricule les immeubles en les situant en position relative, en indiquant leurs limites, leurs mesures et leur contenance. Il est présumé exact. De plus, dans le cadastre du Québec, la présomption d'exactitude qui s'attache au plan cadastral et qui est prévue au deuxième alinéa de l'article 3027 C.c.Q. reçoit application. Cependant, cette présomption est amputée, c'est-à-dire qu'elle peut être détruite par la preuve contraire.

DOCUMENT JOINT
Un document joint complète ce plan cadastral.

Les mesures indiquées sur ce document sont exprimées en unités du système international.

Les altitudes orthométriques inscrites sur ce plan sont en référence au Datum CGVD28.

CADASTRE VERTICAL

PLAN CADASTRAL COMPLÉMENTAIRE
CADASTRE DU QUÉBEC

Circumscription foncière: Sherbrooke
Municipalité: Sherbrooke (Ville)

Fait conformément aux dispositions de l'article (des articles) 3043, al.1 C.c.Q.

Préparé à : Magog

Signé numériquement par: Maryse Phaneuf
a.g. (Matricule 2210)

Minute: 5388 datée du 1 avril 2016
Dossier ag: 2744

Ce plan cadastral est correct et conforme à la loi, le 27 septembre 2016

Signé numériquement par: André Deblois a.g. (matricule 1803)
Pour le ministre

Seul le ministre est autorisé à émettre des copies authentiques de ce document.

Énergie et Ressources
naturelles
Québec

Copie authentique de l'original, le

— Pour le ministre

Plan cadastral

[Liste des plans](#)

Document à afficher :	Document joint	1	de	1
Circonscription foncière :	Sherbrooke			
Cadastre :	Cadastre du Québec			
Lot :	5 895 865			
Type de document :	Document joint provenant d'une OCTR		Numéro de document :	1103369

Contexte de l'opération cadastrale			
Numéro de dossier :		1103369	
Circonscription foncière :		Sherbrooke	
Dépôt au cadastre :		2016-09-27	
Entrée en vigueur au BPD :		2016-09-29	
Identification du lot			
Numéro de lot :		5 895 865	Plan complémentaire :
			PC-37854
Concordance(s)			
Numéro(s) de lot :		5 833 399 ptie	
Propriétaire(s)			
9209-5728 QUÉBEC INC.			
Titre(s) de propriété			
Mode(s) d'acquisition :		Contrat	Numéro(s) d'inscription :
			22372205 Sherbrooke
Localisation du lot			
Municipalité(s) :		Sherbrooke (Ville)	
Signature de l'arpenteur(e)-géomètre			
Fait conformément aux dispositions de l'article :		3043, al.1 C.c.Q.	
Préparé à :		Magog	
Signé par :		Maryse Phaneuf, arpenteur(e)-géomètre	
Minute :		5388	En date du :
			1 avril 2016