

1 511 7  
S: 91 28

R: 623,00  
375,85

1 511 622  
S: 16 679,4

RUE DU FER-DROIT

RUE DE L'OISELET

34,65  
92,80  
2871 678  
S: 120,3

2 871 680 S: 147,1  
2 871 681 S: 100,4  
2 871 682 S: 100,5  
2 871 683 S: 120,0

1 511 552  
S: 820,0

1 511 537  
S: 945,1

3 483 907  
S: 2 384,9

1 511 534  
S: 921,8

3 483 875  
S: 1 995,8

3 483 876  
S: 1 951,8

3 483 877  
S: 1 760,5

3 483 878  
S: 1 620,8

3 483 879  
S: 1 635,7

1 511 554  
S: 4 976,6

3 483 902  
S: 318,1

3 483 899  
S: 2 159,7

3 483 898  
S: 1 614,3

3 483 897  
S: 1 658,0

1 511 547  
S: 813,9

1 511 548  
S: 780,0

1 511 549  
S: 780,0

1 511 550  
S: 780,0

1 511 551  
S: 780,0

1 511 553  
S: 1 156,1

1 511 538  
S: 930,2

1 511 539  
S: 819,8

1 511 540  
S: 814,2


1 511 541  
S: 808,7

1 511 542  
S: 803,2

1 511 543  
S: 802,1

1 511 544  
S: 1 093,7



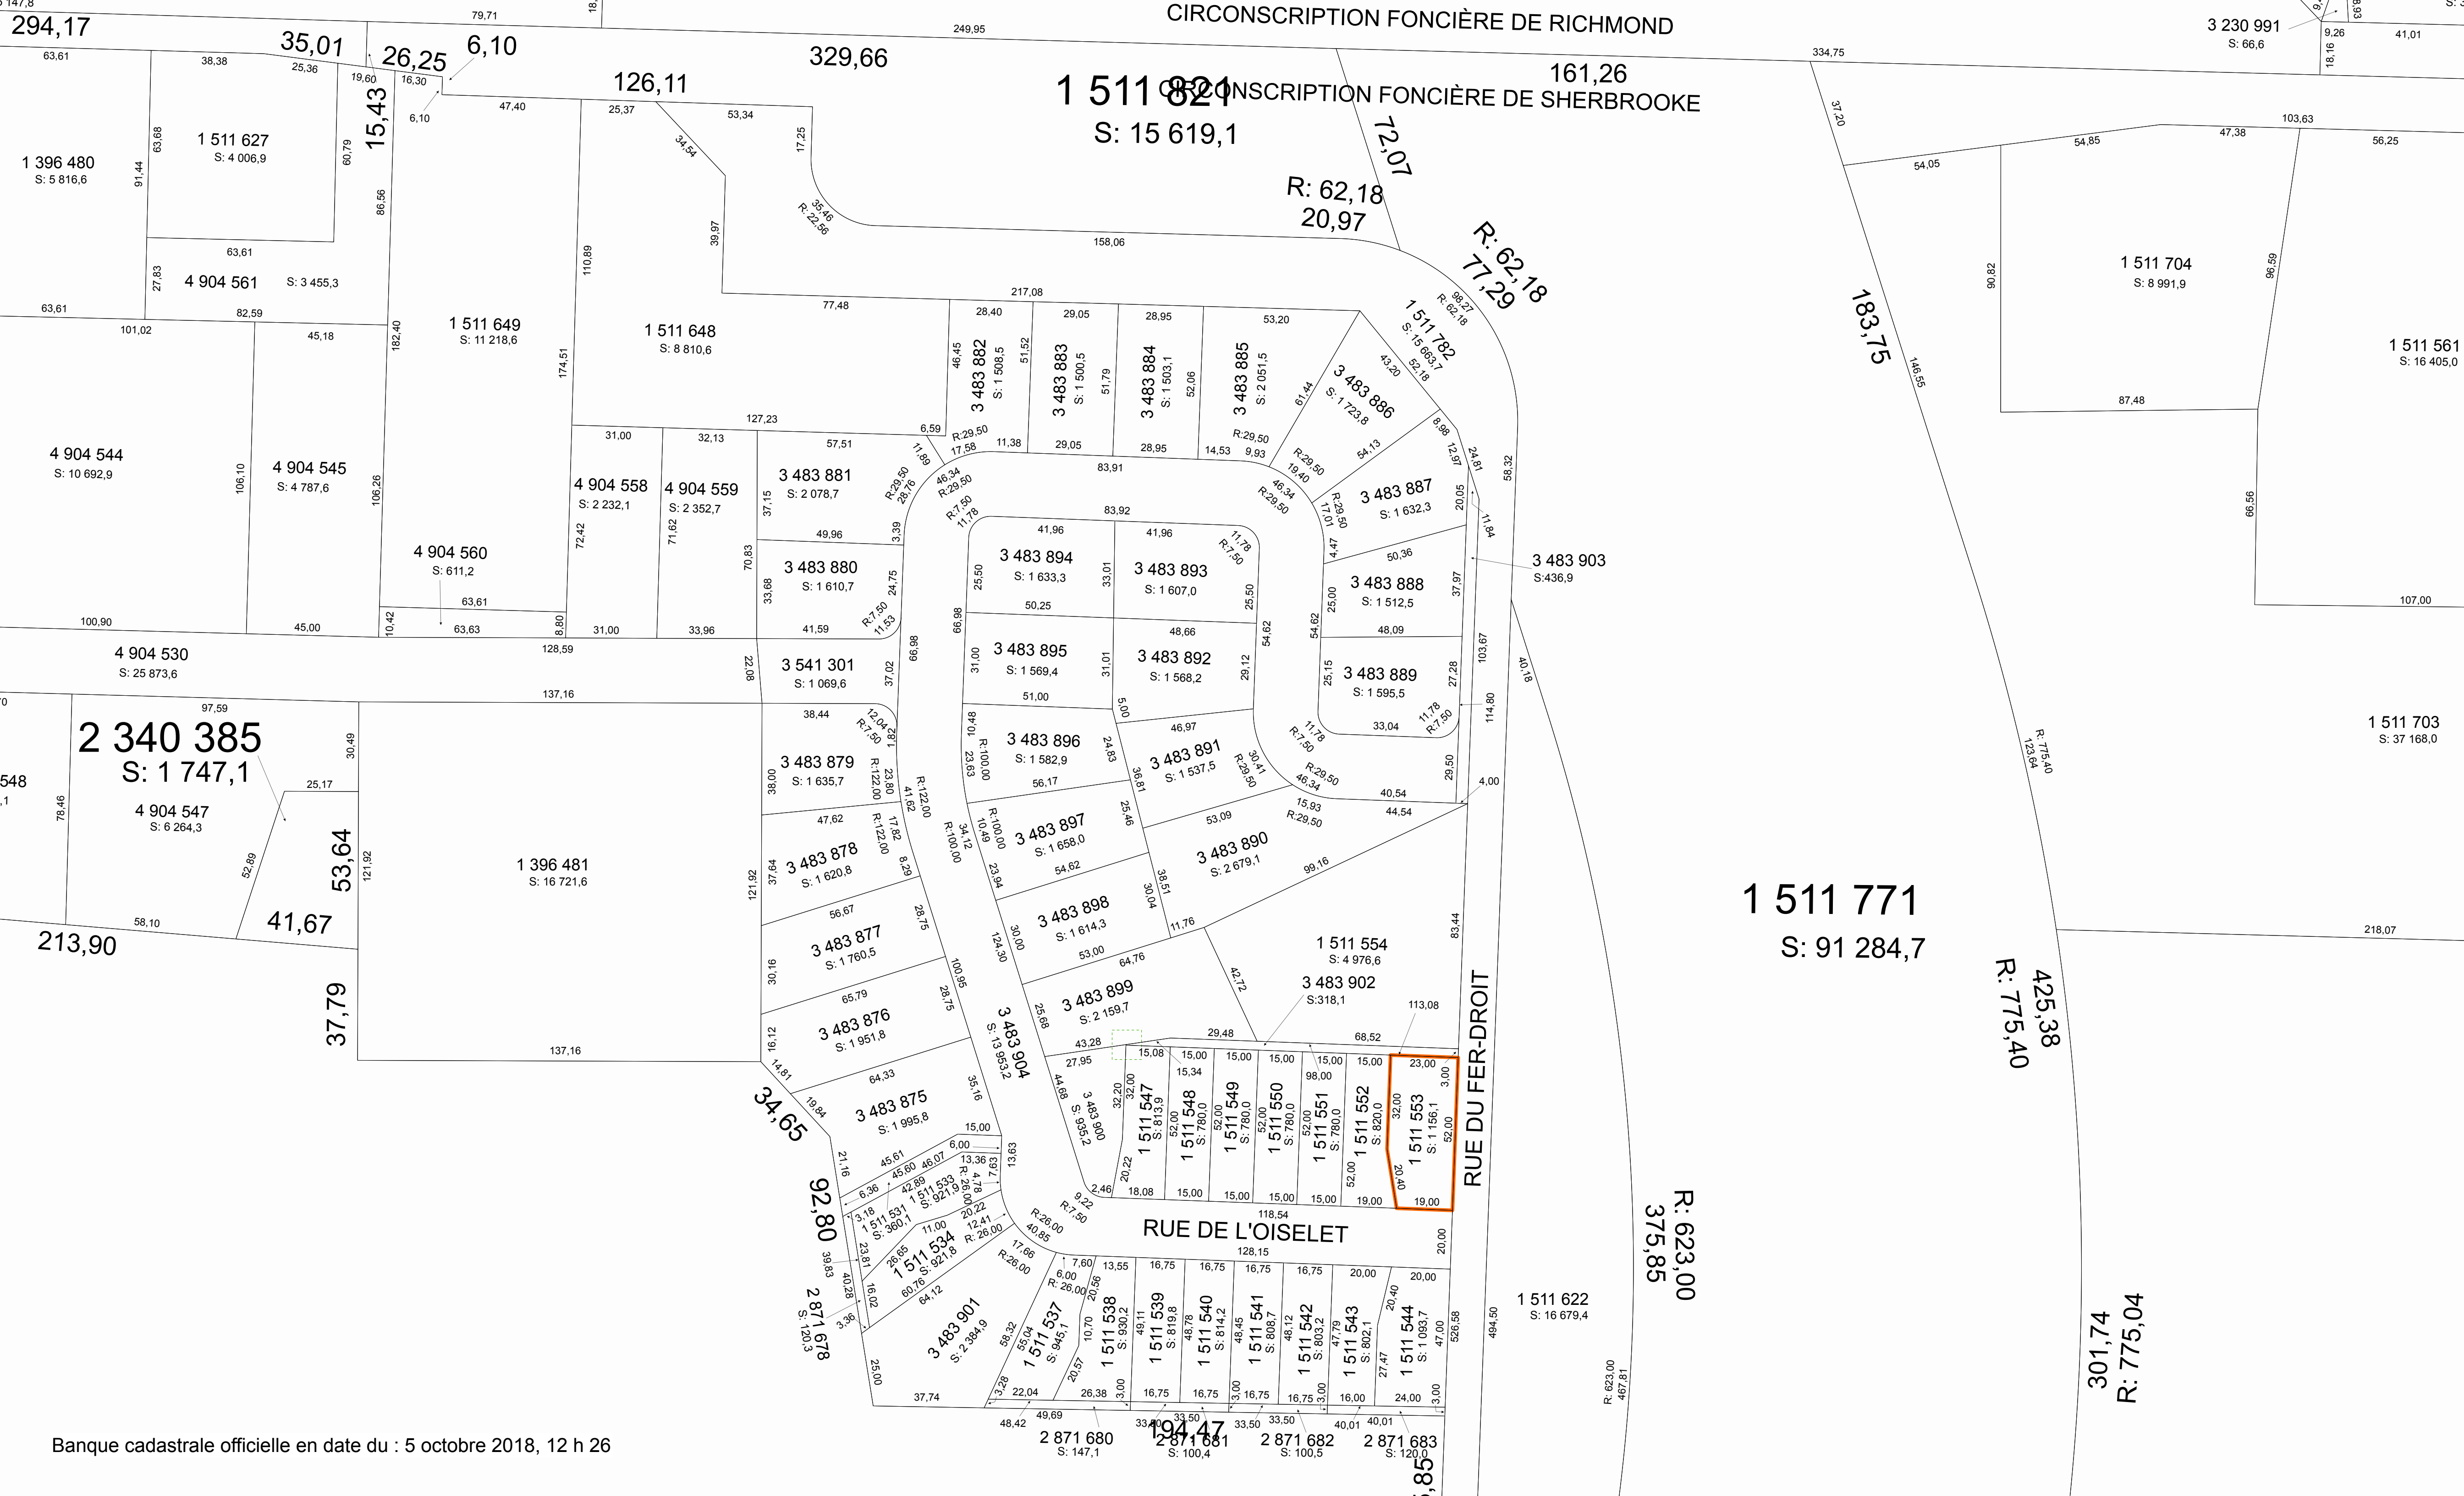

CIRCONSCRIPTION FONCIÈRE DE RICHMOND

1 511 821  
S: 15 619,1

1 511 771  
S: 91 284,7

1 511 553  
S: 1 156,1