

RUE ROSTAND

RUE PAUL-DESRIUSSEAUX

1 139 535
S: 1 358,9

1 850 641
S: 1 323,4

1 850 642
S: 1 535,1

1 986 389
S: 70,2

1 980 011
S: 692,7

2 110 282
S: 1 760,3

2 110 281
S: 1 722,3

2 110 280
S: 1 824,7

1 136 985
S: 1 297,6

1 136 905
S: 901,9

1 136 906
S: 184,0

1 136 907
S: 364,2

1 136 908
S: 362,4

1 136 911
S: 362,4

1 136 912
S: 362,4

1 136 913
S: 362,4

1 136 909
S: 418,0

1 136 910
S: 1 141,3

Banque cadastrale officielle en date du : 6 décembre 2019, 7 h 46
1 139 541
S: 11,6

1 139 651
S: 10,2

2 825 759
S: 1 586,9

2 136 000
S: 986,7

0 001
S: 1 296,3

0 003
S: 1 320,3

1 980 004
S: 1 143,0

2 750 348
S: 1 858,0

2 746 356
S: 157,4

2 746 357
S: 1 075,7

2 746 358
S: 432,6

1 501 815
S: 1 118,6

1 139 706
S: 6 822,4

5 613 378
S: 3 045,5

4 425 165
S: 186,4

1 139 714
S: 1 711,7

1 139 707
S: 2 463,4

1 139 710
S: 694,5

5 613 379
S: 19,5

1 138 732
S: 1 003,3


1 138 731
S: 1 089,6

1 138 730
S: 1 598,7

1 138 729
S: 2 536,2

Banque cadastrale officielle en date du : 6 décembre 2019, 7 h 46
1 139 541
S: 11,6

1 139 651
S: 10,2

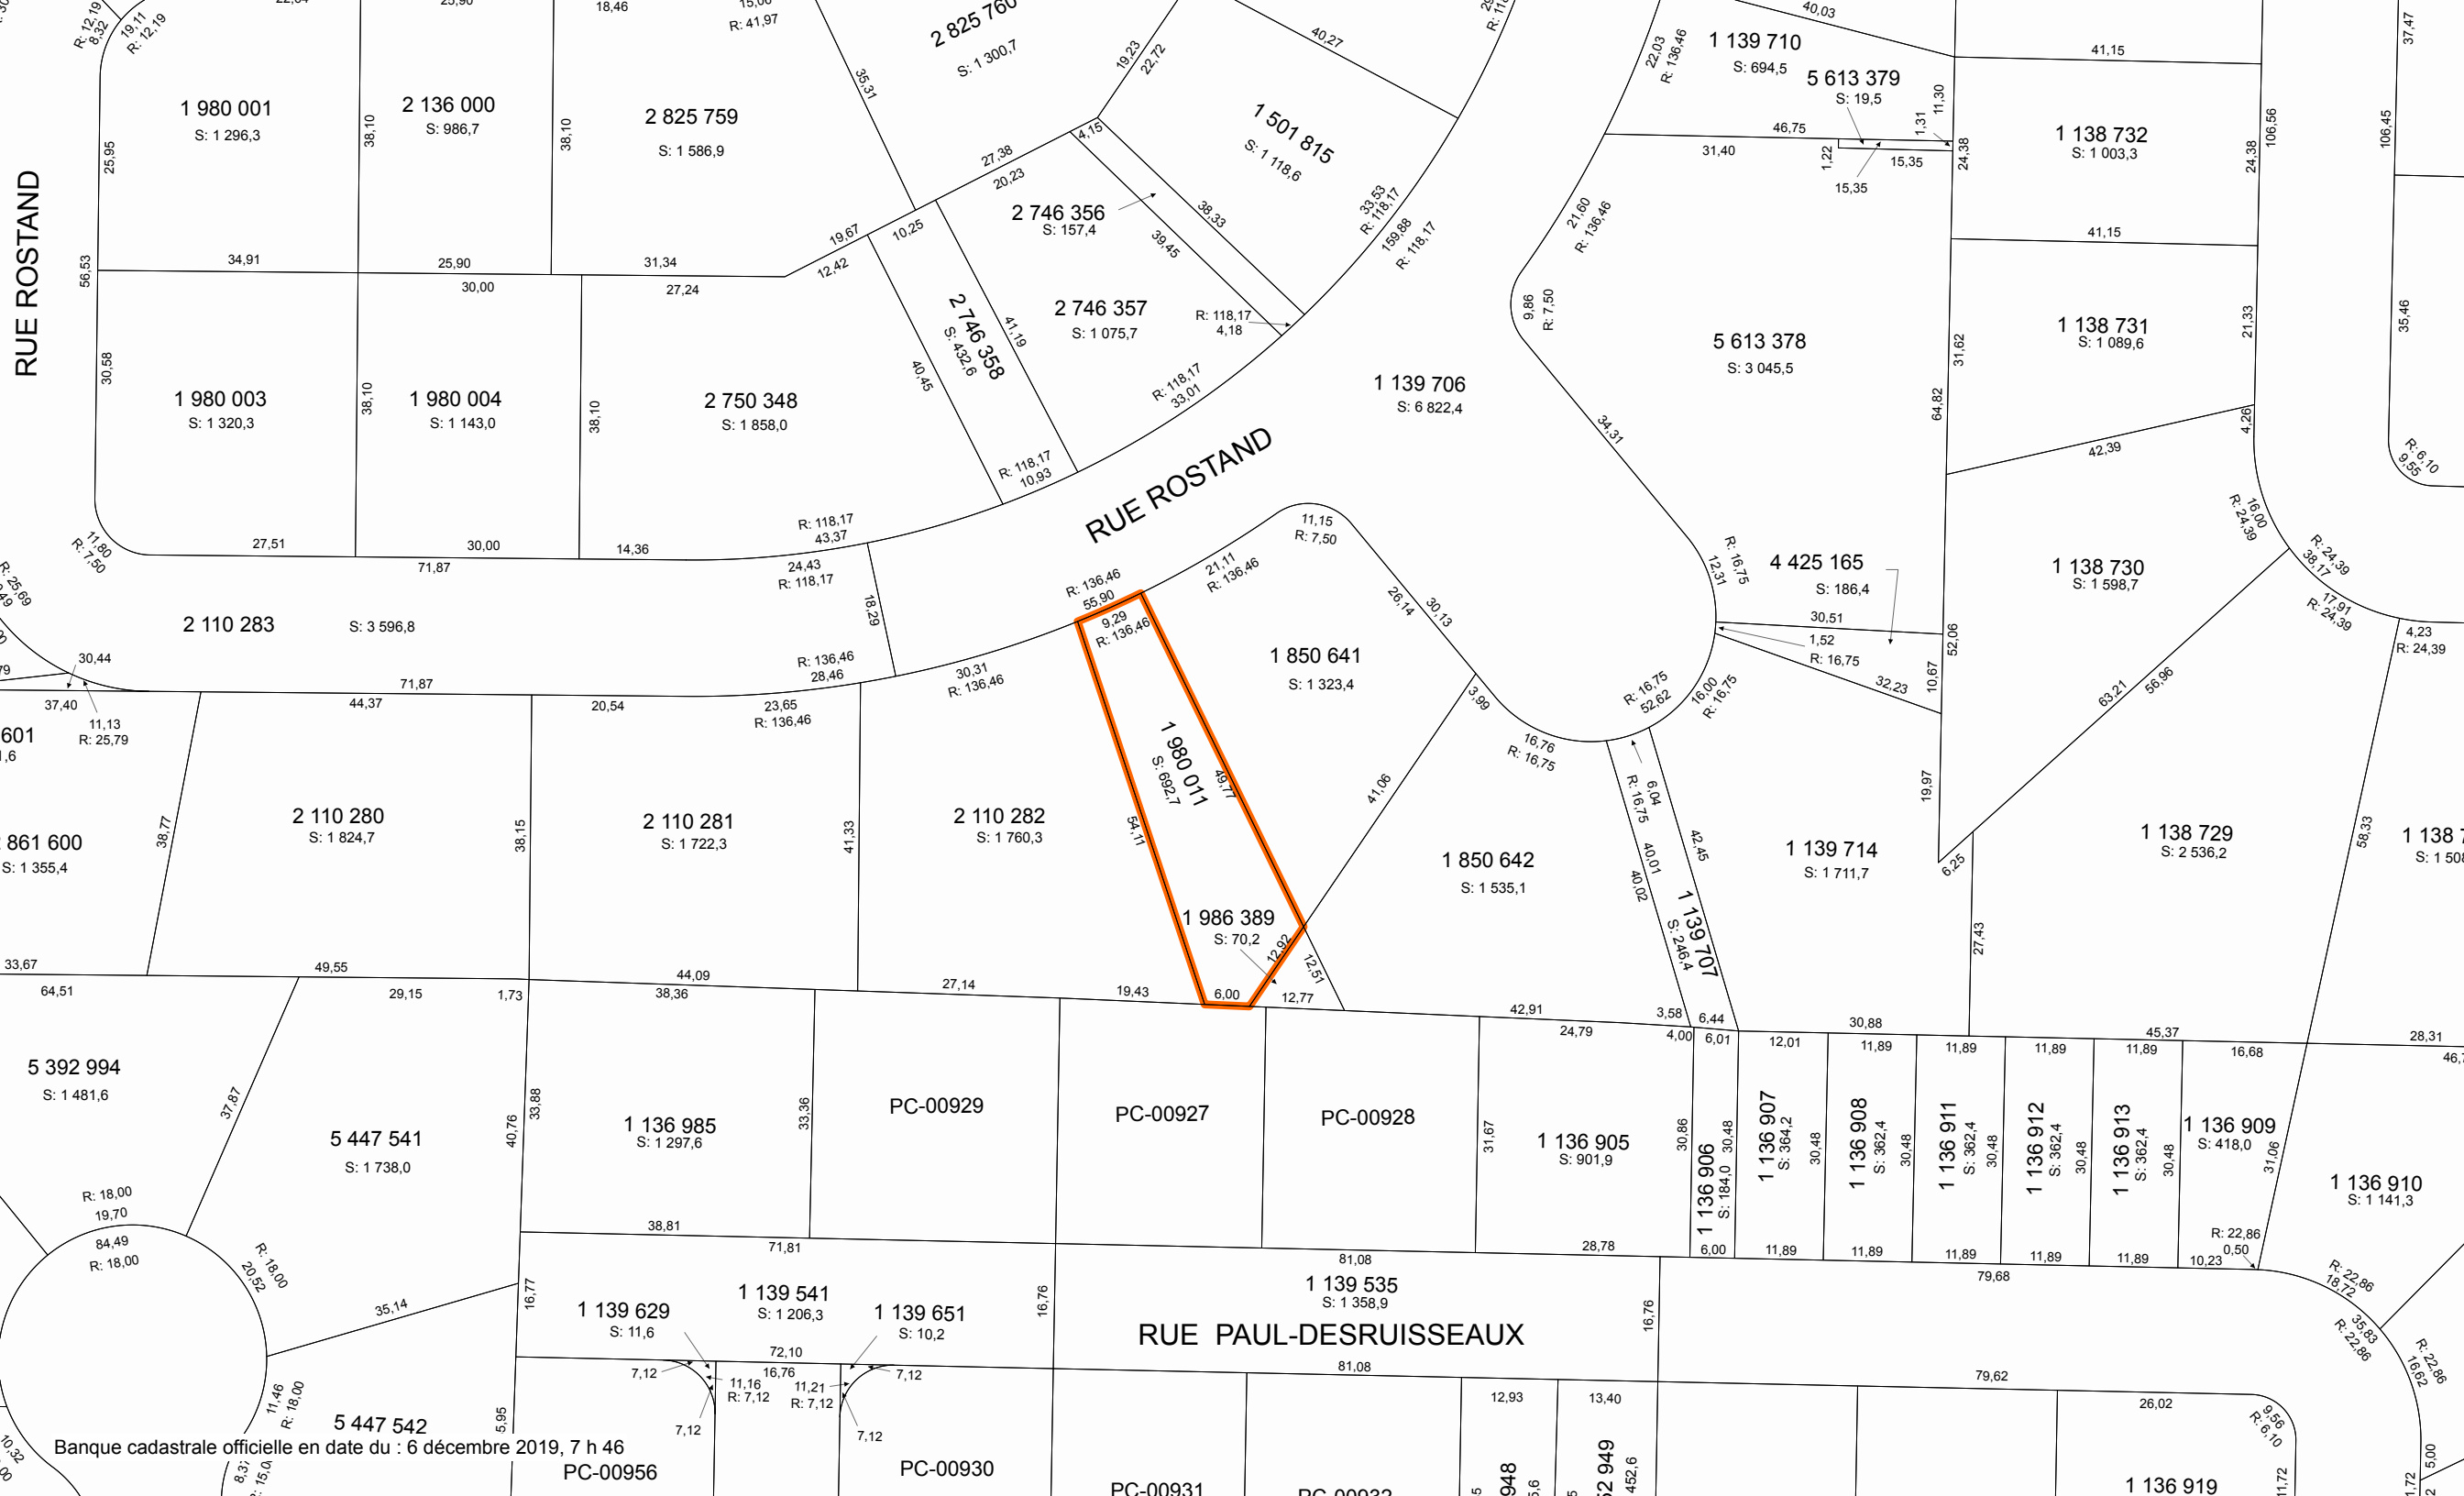

Banque cadastrale officielle en date du : 6 décembre 2019, 7 h 46