

Plan cadastral

[Liste des plans](#)

Document à afficher :	Feuillet du plan complémentaire	1	de	1
Circonscription foncière :	Sherbrooke			
Cadastre :	Cadastre du Québec			
Lot :	1 139 106			
Type de document :	Plan complémentaire	Numéro de document :		PC-00964 - 1002



ÉLEVATION NORD

1:200

ÉLEVATION OUEST

1:200

PROPRIÉTAIRE

CIE 2427-1553 QUÉBEC Inc.

PAR: *Gérard Allard*
Gérard Allard, président

NOTES: - Le levé des parties exclusives illustrées sur cette feuille a été effectué le 27 NOVEMBRE 1987.

- Les mesures indiquées sur ce plan quant aux parties exclusives englobent l'épaisseur du revêtement du mur de placo-plâtre de ladite partie exclusive et les altitudes ont été prises sur la surface supérieure du plancher incluant le revêtement de finition dans la partie exclusive.

N.B. les directions apparaissant sur ce plan sont conventionnelles.
N.B. les mesures indiquées sur ce document sont en mètres (SI)
ÉCHELLE: INDIQUÉE

CADASTRE VERTICAL

(COPROPRIÉTÉ)

FEUILLE 1 / 14

PC-00964-1002

CADASTRE : CANTON D'ORFORD

Divisions d'enregistrement : SHERBROOKE

Municipalité : VILLE DE SHERBROOKE

SUBDIVISION : DU LOT 1239

Fait conformément aux dispositions de l'article 2175 C.c.B.-C.

Signé à Sherbrooke le 1 Décembre 1987

PAR: *Doric Fournier*

DORIC FOURNIER
ARPENTEUR-GÉOMÈTRE

Cet original a été déposé aux archives du ministère de l'Énergie et des Ressources du Québec le 15 Jan. 1988, donnant ainsi un caractère officiel aux lots 1239-1, 1239-2 (parties communes)

Charles H.
Pour le MINISTRE

Seul le ministère est autorisé à émettre des copies authentiques de ce document.

Espace réservé à l'usage exclusif du ministère.

SUPERFICIE GLOBALE: 5 509,9 m²

36 ptie

VUE EN PLAN ET LOCALISATION

1:200

N.B. POUR LES DIMENSIONS DU PÉRIMÈTRE EXTÉRIEUR VOIR FEUILLE 2/14

PLAN D'ENSEMBLE DES PARTIES COMMUNES

RÉNOVATION CADASTRALE

Par rénovation cadastrale déposée ce jour, la dénomination cadastrale et la numérotation des lots sont modifiées et les lots de ce plan sont réputés faire partie du plan cadastral de rénovation en vertu des dispositions de l'article 12 de la Loi favorisant la réforme du cadastre québécois (L.R.Q., c. R-3.1).

Un document joint complète ce plan.


Ministère des Ressources naturelles
Charlesbourg, le 19 mars 1998
Dossier : 701201

Jean-Luc Forget s.g.
Pour le ministre

Plan cadastral

[Liste des plans](#)

Document à afficher :	Plan de rénovation	1	de	2
Circonscription foncière :	Sherbrooke			
Cadastre :	Cadastre du Québec			
Lot :	1 137 848			
Type de document :	Plan de rénovation	Numéro de document :		701201

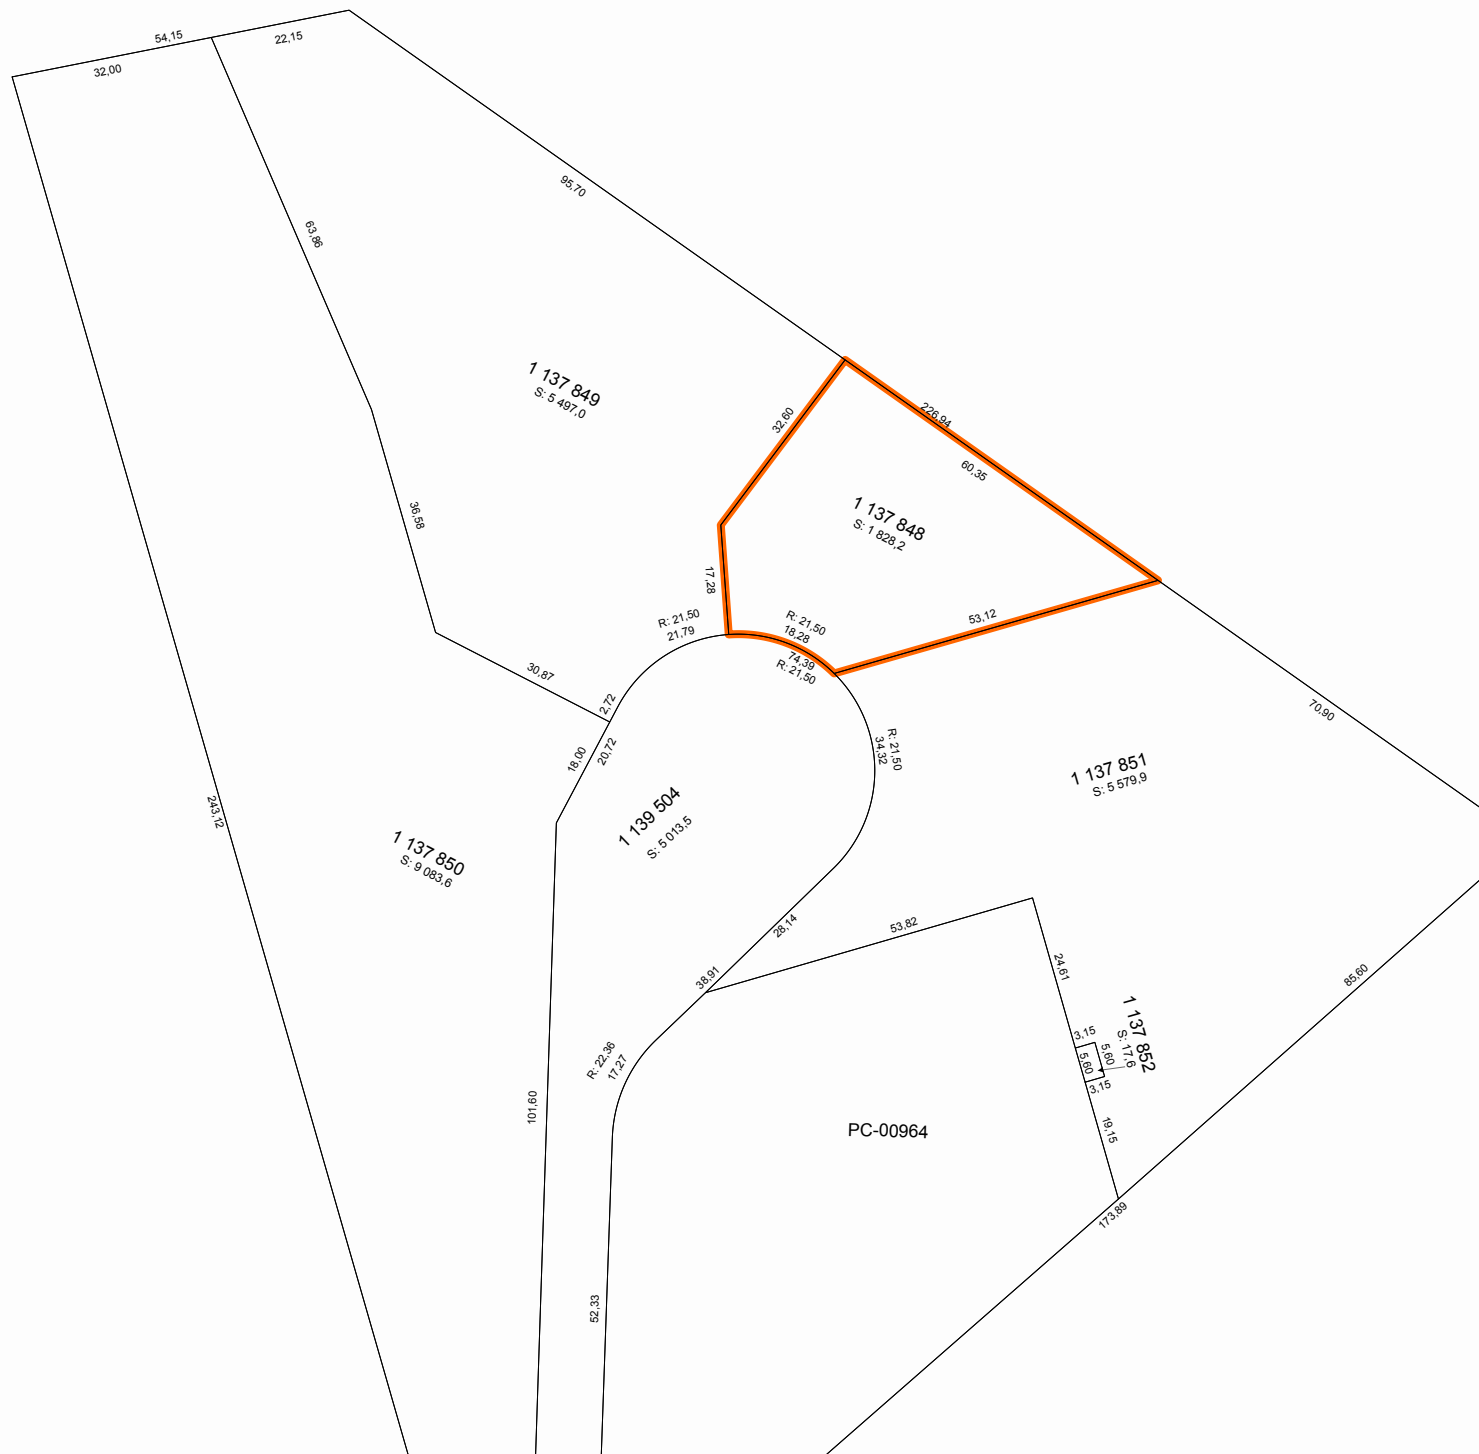


Contexte du mandat de rénovation				
Numéro de dossier :		701201	Mandat de rénovation :	1068
Circonscription foncière :		Sherbrooke	Municipalité(s) du mandat :	Sherbrooke (Ville)
Dépôt au cadastre :		1998-03-19		
Entrée en vigueur au BPD :		1998-03-25		
Identification du lot				
Numéro de lot :		1 137 848		
Concordance(s)				
Lot(s) sur le(s)quel(s) le titre s'exerçait				
Numéro(s) de lot :		1298		
Désignation secondaire :		Aucune		
Cadastre :		Canton d' Orford		
Lot(s) mentionné(s) dans le titre d'acquisition				
Numéro(s) de lot :		Idem		
Désignation secondaire :				
Cadastre :				
Propriétaire(s)				
ASSURANCE-VIE DESJARDINS INC.				
Titre(s) de propriété				
Mode(s) d'acquisition :		Loi	Numéro(s) d'inscription :	426612 Sherbrooke
Localisation du lot				
Municipalité(s) :		Sherbrooke (Ville)		
Signature de l'arpenteur(e)-géomètre				
Fait conformément aux dispositions de l'article :		10, L.R.Q., c. R-3.1		
Signé par :		André Roy, arpenteur(e)-géomètre		
Minute :		5424		
Information provenant de l'habillage du plan				
Projection MTM, fuseau :		7	Morcellement foncier à jour en date du :	1998-03-11
Version des Instructions :		3,3		
Note(s) :				

Plan cadastral

[Liste des plans](#)

Document à afficher :	Feuillet du plan complémentaire	1	de	1
Circonscription foncière :	Sherbrooke			
Cadastre :	Cadastre du Québec			
Lot :	1 139 106			
Type de document :	Plan complémentaire	Numéro de document :		PC-00964 - 1001

315070

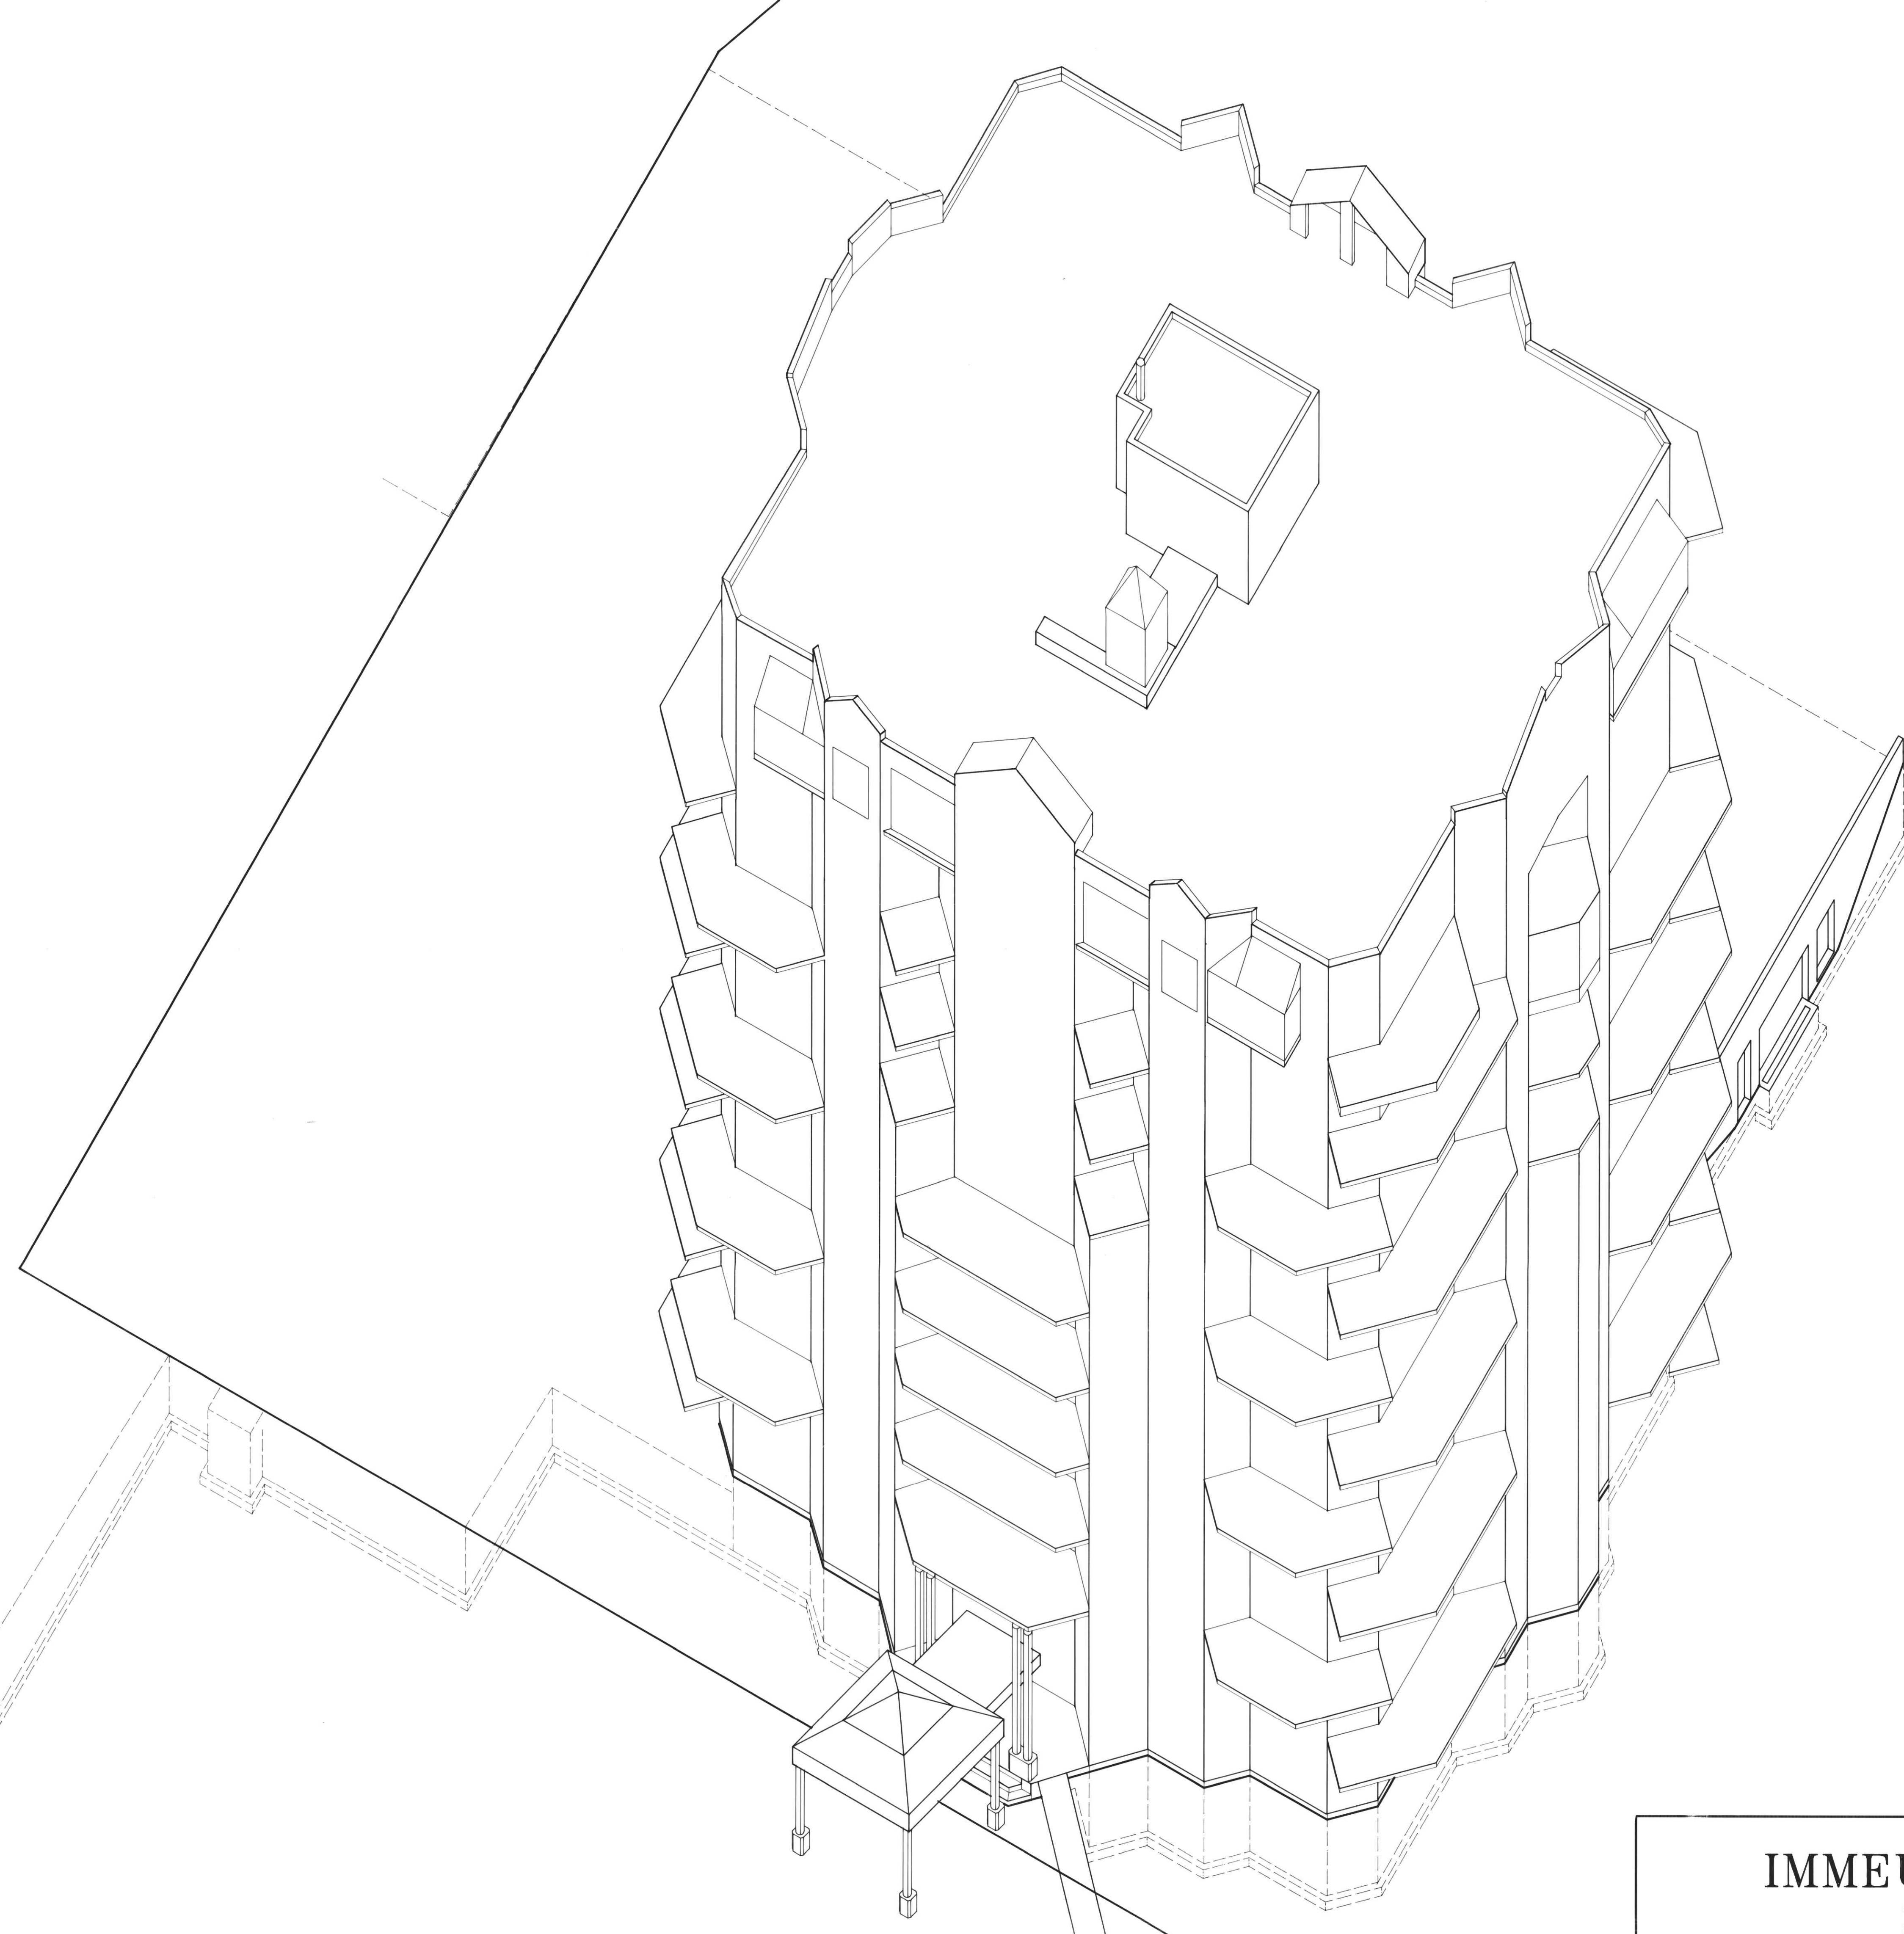

PLACE DES TOURS

IMMEUBLE EN COPROPRIÉTÉ SUR LE LOT 1239

CADASTRE: CANTON D'ORFORD

DIVISION D'ENREGISTREMENT DE SHERBROOKE

MUNICIPALITE DE LA VILLE SHERBROOKE

SHERBROOKE, LE 1 DÉCEMBRE 1987

PAR: *Doric Fournier*
DORIC FOURNIER
ARPENTEUR-GÉOMÈTRE