


Un document joint complète ce plan cadastral.  
 Les mesures indiquées sur ce document sont exprimées en unités du système international.

DOSSIER : 1377799

Référence au(x) feuillet(s) cartographique(s) : 21E04-010-1915	Projection : MTM Fuseau : 7
ÉCHELLE : 1 : 1000	

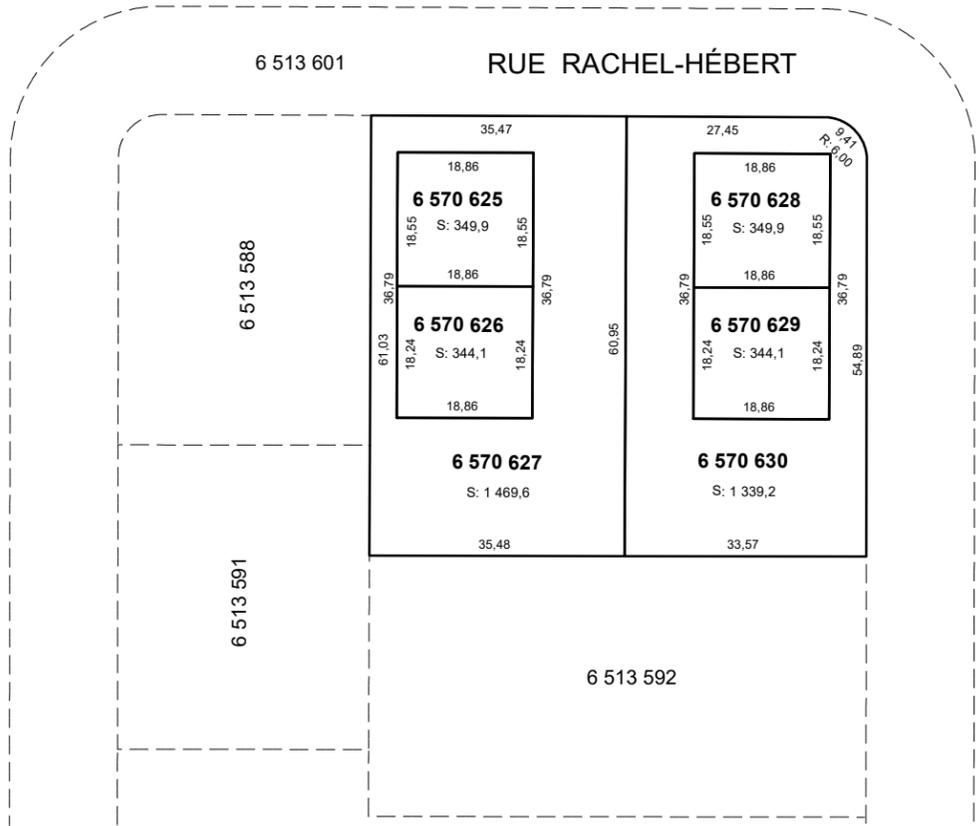

**PLAN CADASTRAL PARCELLAIRE  
 CADASTRE DU QUÉBEC**

Circonscription foncière : Coaticook

Municipalité(s) : Coaticook (Ville)

Fait conformément aux dispositions de l'article (des articles) 3043, al.1 C.c.Q.

Préparé à Sherbrooke

Signé numériquement par : Daniel St-Pierre  
a.g. (matricule 1945)

Minute : 15176 datée du 16 mars 2023  
 Dossier a.-g. : 7653

Ce plan cadastrale est correct et conforme à la loi, le 12 juillet 2023

Signé numériquement par: Michel Lemaire a.-g. (matricule 2030)  
 Pour le ou la ministre

Seul le ministère est autorisé à émettre des copies authentiques de ce document.

Copie authentique de l'original,  
 le \_\_\_\_\_  
 Pour le ou la ministre

**Ressources naturelles  
 et Forêts**  
**Québec**