

Plan cadastral

[Liste des plans](#)

Document à afficher :	Plan de rénovation	1	de	2
Circonscription foncière :	Montréal			
Cadastre :	Cadastre du Québec			
Lot :	1 340 155			
Type de document :	Plan de rénovation	Numéro de document :		701665



Contexte du mandat de rénovation				
Numéro de dossier :		701665	Mandat de rénovation :	1182
Circonscription foncière :		Montréal	Municipalité(s) du mandat :	Montréal (Ville)
Dépôt au cadastre :		1999-07-14		
Entrée en vigueur au BPD :		1999-07-20		
Identification du lot				
Numéro de lot :		1 340 155	Plan complémentaire :	PC-03255
Concordance(s)				
Lot(s) sur le(s)quel(s) le titre s'exerçait				
Numéro(s) de lot :		2399-106		
Désignation secondaire :		Aucune		
Cadastre :		Cité de Montréal (quartier Saint-Antoine)		
Lot(s) mentionné(s) dans le titre d'acquisition				
Numéro(s) de lot :		Idem		
Désignation secondaire :				
Cadastre :				
Propriétaire(s)				
TABOURIAN, GERARD				
Titre(s) de propriété				
Mode(s) d'acquisition :		Contrat	Numéro(s) d'inscription :	4171027 Montréal
Localisation du lot				
Municipalité(s) :		Montréal (Ville)		
Signature de l'arpenteur(e)-géomètre				
Fait conformément aux dispositions de l'article :		10, RLRQ, c. R-3.1		
Signé par :		Christian Daigle, arpenteur(e)-géomètre		
Minute :		5677		
Information provenant de l'habillage du plan				
Projection MTM, fuseau :		8	Morcellement foncier à jour en date du :	1999-07-07
Version des Instructions :		3,3		
Note(s) :				

Plan cadastral

[Liste des plans](#)


Document à afficher :	Feuillet du plan complémentaire	1	de	1
Circonscription foncière :	Montréal			
Cadastre :	Cadastre du Québec			
Lot :	1 340 155			
Type de document :	Plan complémentaire	Numéro de document :		PC-03255 - 1019



BOULEVARD DE MAISONNEUVE (MONTRÉ À L'ORIGINAIRE)

6 2 9 0 2 0


RUE METCALFE (MONTRÉ À L'ORIGINAIRE)

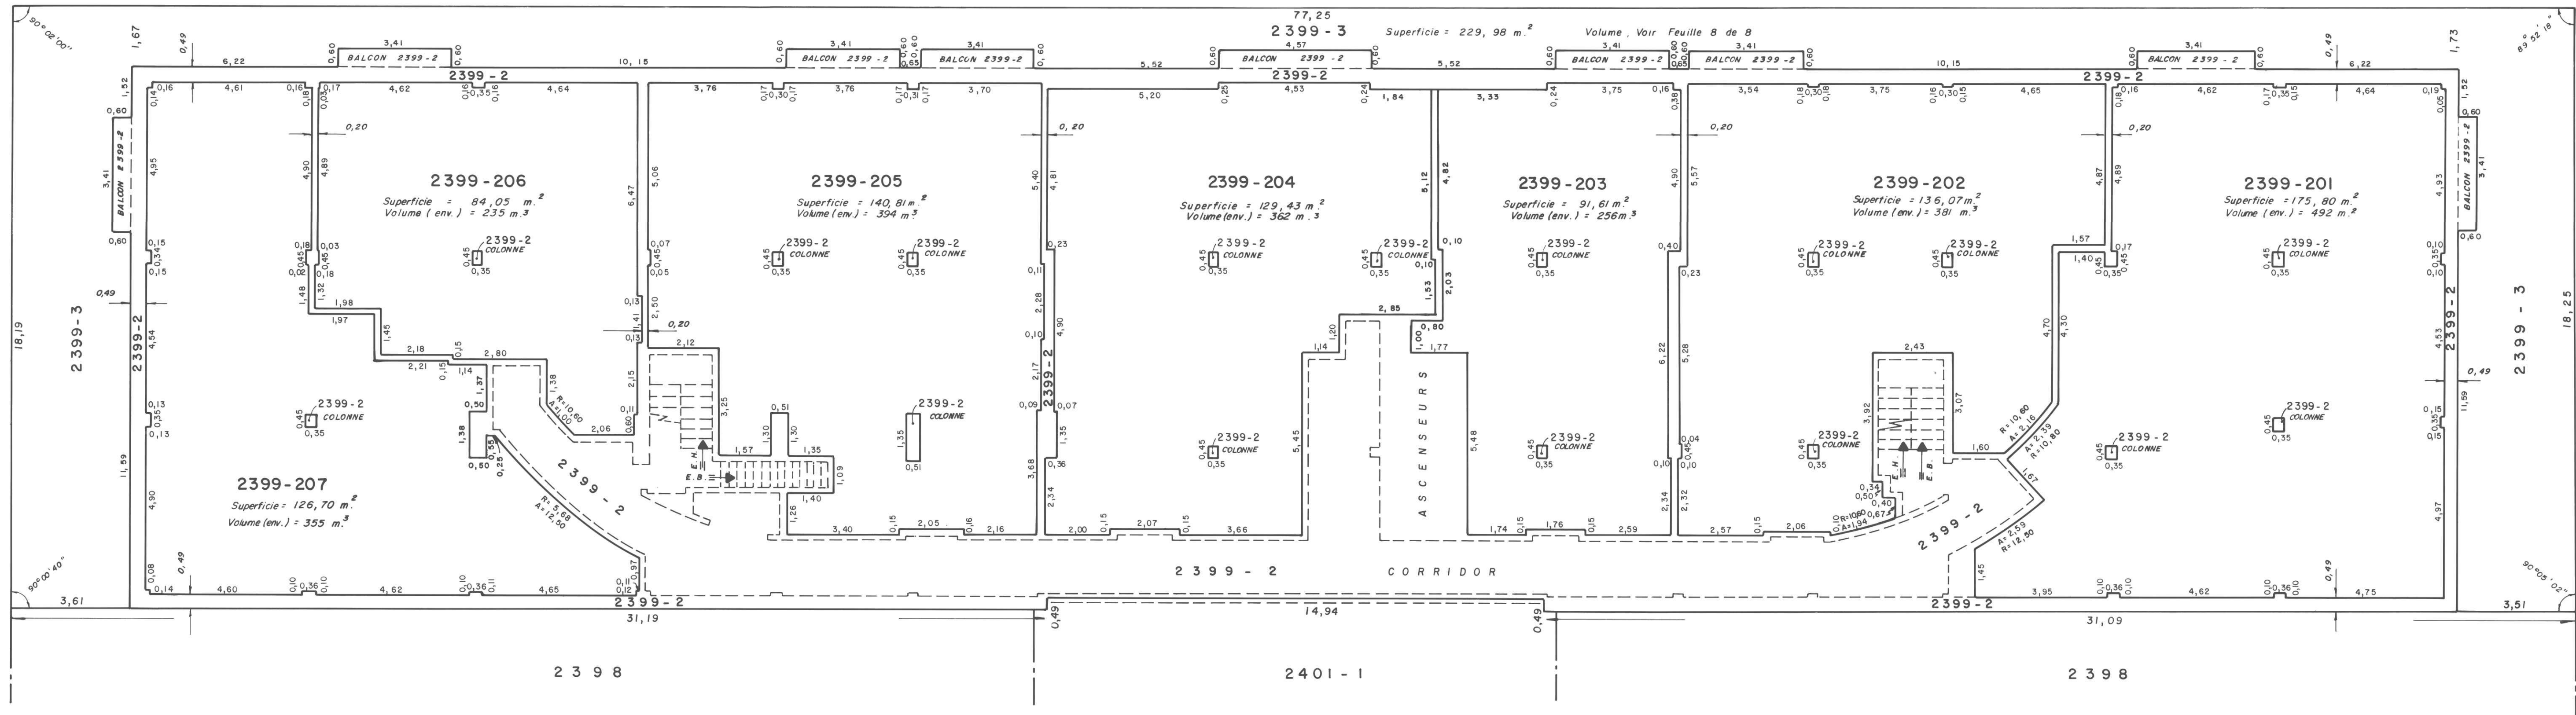

2^{ème} ÉTAGE


BOULEVARD DE MAISONNEUVE (MONTRÉ À L'ORIGINAIRE)

RUE PEEL (MONTRÉ À L'ORIGINAIRE)

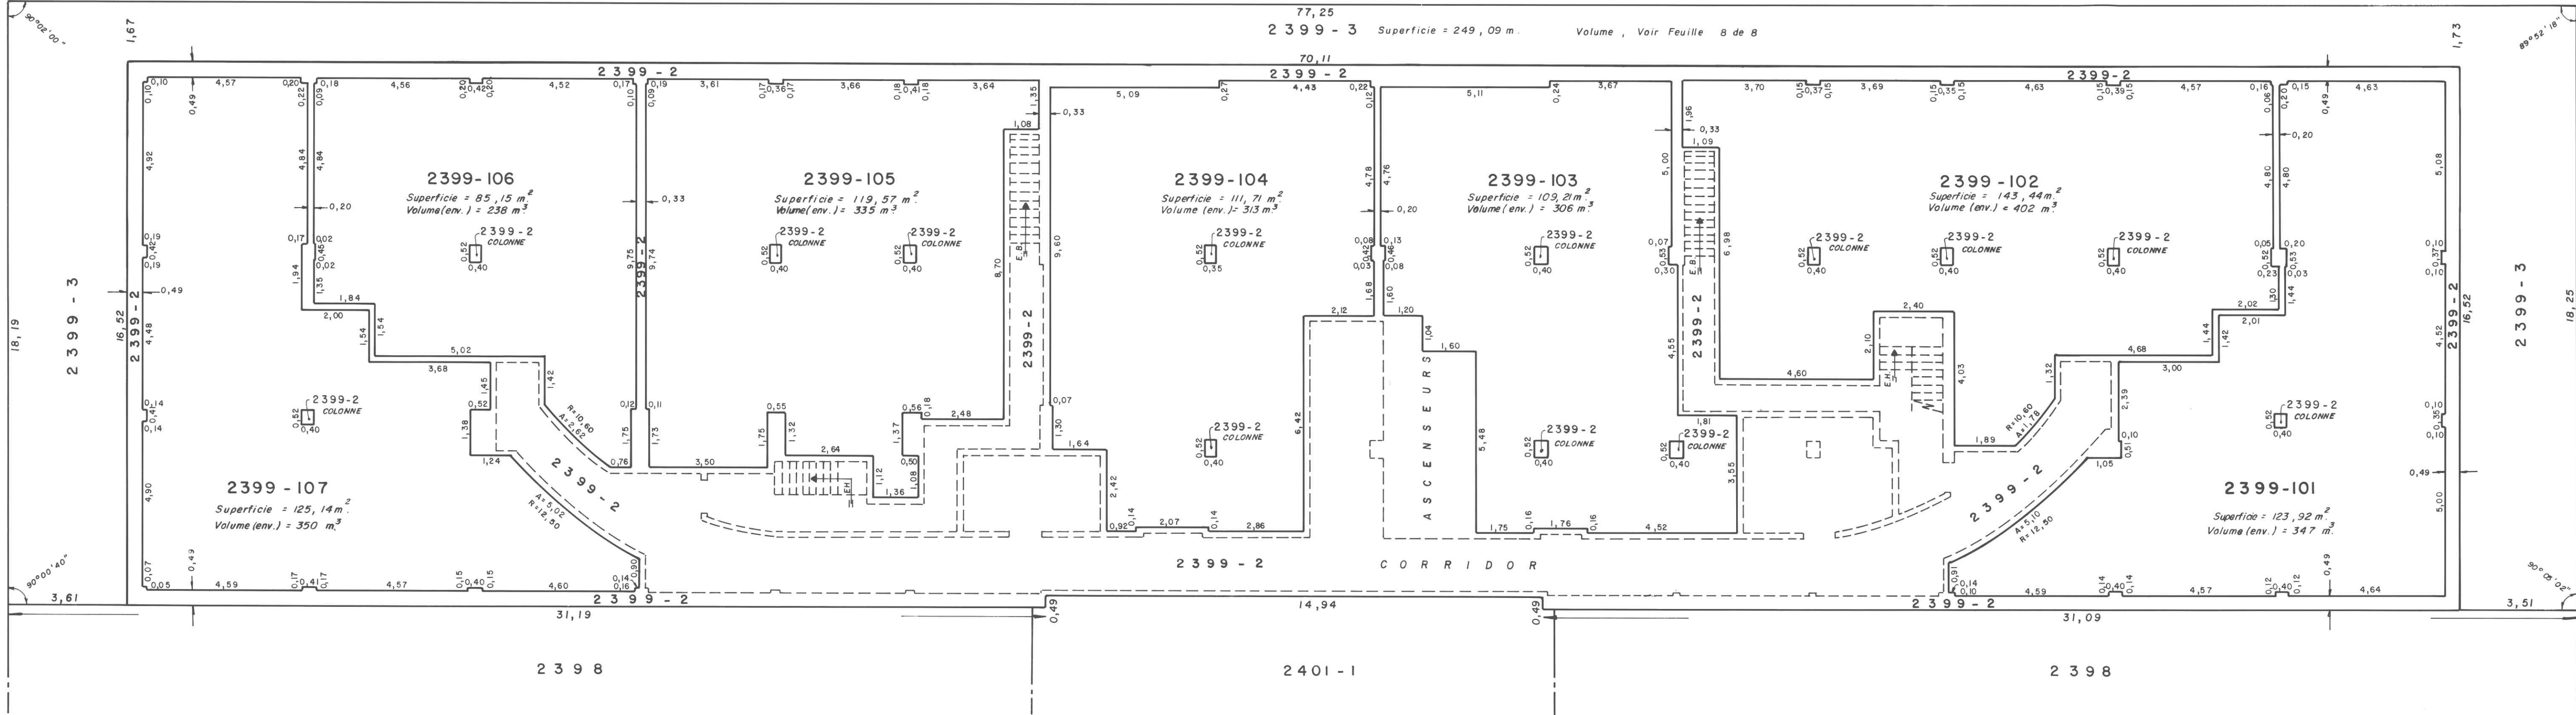

1^{er} ÉTAGE

RUE METCALFE (MONTRÉ À L'ORIGINAIRE)

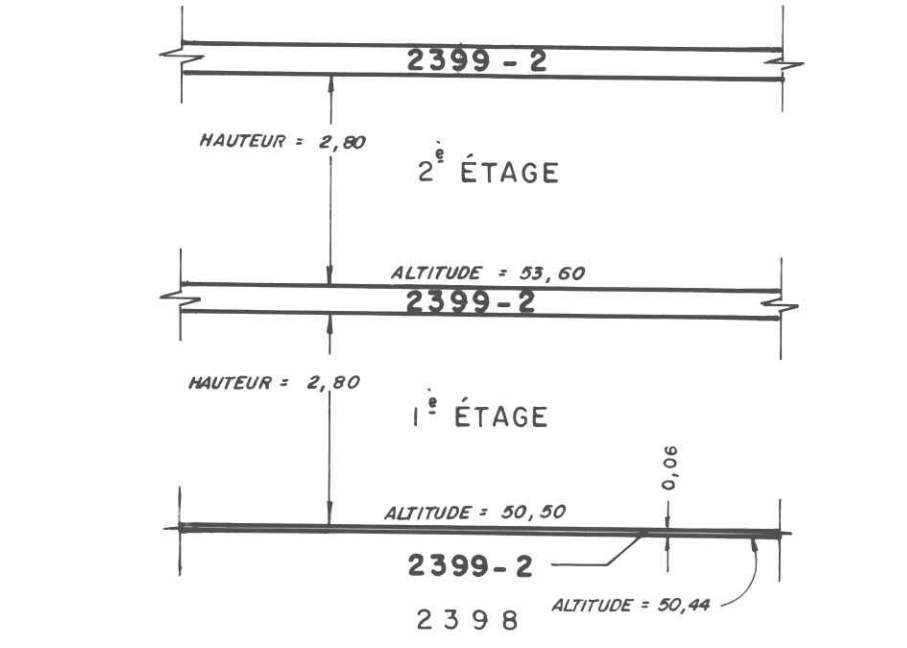

COUPE TYPE DES PARTIES EXCLUSIVES DE CES ÉTAGES

CADASTRE DU QUÉBEC			
CORRESPONDANCE			
entre les anciens et les nouveaux numéros de lots			
Ancien	Nouveau	Ancien	Nouveau
2399-1	1514 540	2399-406	1340 175
2399-2	1514 541	2399-407	1340 177
2399-3	1514 542	2399-501	1340 178
2399-101	1340 151	2399-502	1340 179
2399-102	1340 152	2399-503	1340 180
2399-103	1340 153	2399-504	1340 181
2399-104	1340 154	2399-505	1340 182
2399-105	1340 155	2399-601	1340 183
2399-106	1340 156	2399-602	1340 184
2399-107	1340 157	2399-603	1340 185
2399-201	1340 158	2399-604	1340 186
2399-202	1340 159	2399-605	1340 187
2399-203	1340 160	2399-701	1340 188
2399-204	1340 161	2399-702	1340 189
2399-205	1340 162	2399-703	1340 190
2399-206	1340 163	2399-704	1340 191
2399-207	1340 164	2399-801	1340 192
2399-301	1340 165	2399-802	1340 193
2399-302	1340 166	2399-803	1340 194
2399-303	1340 167	2399-804	1340 195
2399-304	1340 168	2399-805	1340 196
2399-305	1340 169	2399-901	1340 197
2399-306	1340 170	2399-902	1340 198
2399-307	1340 171	2399-903	1340 199
2399-401	1340 172	2399-904	1340 200
2399-402	1340 173	2399-905	1340 201
2399-403	1340 174	2399-906	1340 202
2399-404	1340 175	2399-907	1340 203
2399-405	1340 176	2399-908	1340 204

RÉNOVATION CADASTRALE

Par rénovation cadastrale déposée ce jour, la dénomination cadastrale et la numérotation des lots sont modifiées et les lots de ce plan sont régularisés par le plan cadastral de rénovation en vertu des dispositions de l'article 12 de la Loi favorisant la réforme du cadastre québécois (L.R.Q., c. R-3.1).

Un document joint complète ce plan.

Voir certificat au feuillet 1

Dossier : 701665

NOTES

Seuls les angles qui diffèrent de 90° sont indiqués sur ce plan.

Le lieu des limites des parties exclusives illustrées sur cette feuille a été effectué le 12 décembre 1988.

Les mesures indiquées sur ce plan, quant aux parties exclusives, ont été prises à partir de la surface cotée du revêtement des murs (piacépière).

Les altitudes ont été prises sur la surface supérieure du plancher brut sous le revêtement de finition.

Les mesures indiquées sur ce document sont en mètres (SI).

ÉCHELLE : 1 : 100

PROPRIÉTAIRE :
LES COURS MONT-ROYAL INC.

Par
KIERAN KEANEY (vice-prés.)

CADASTRE VERTICAL (COPROPRIÉTÉ)

FEUILLE 3 de 8
PC-03255-1019

CADASTRE : CITÉ DE MONTRÉAL
(QUARTIER SAINT-ANTOINE)

Division d'enregistrement : MONTRÉAL

Municipalité : VILLE DE MONTRÉAL

SUBDIVISION : DU LOT 2399

Par conformément aux dispositions de l'article 275 C.c. B.-C.

Signé à MONTRÉAL le 27 JANVIER 1989

Par
JEAN LOUIS CHENARD
ARCHITECTE GÉOMÈTRE

Minute : 198

Dossier : 10 747

Cet original a été déposé aux archives du ministère de l'Énergie et des Ressources du Québec le 25 MAI 1989, donnant ainsi un caractère officiel aux lots : DE PARTIES EXCLUSIVES : 2399-101 À 2399-107 et 2399-201 À 2399-207, et À CETTE PARTIE DES LOTS DE PARTIE COMMUNE 2399-2 et 2399-3.

Pour le ministre

Seul le ministre est autorisé à émettre des copies authentiques de ce document.

États réservés au bureau d'enregistrement

Vraie copie de l'original déposé aux archives du ministère de l'Énergie et des Ressources du Québec

Québec, le

Pour le ministre