


[illegible]




N.B. Les mesures indiquées sur ce document sont exprimées en unités du système international.

ÉCHELLE 1: 100


- Limite de lot
- Limite de lot bornant
- Différence de hauteur
- Ouverture au plancher
- Ouverture au plafond
- Périmètre extérieur du bâtiment

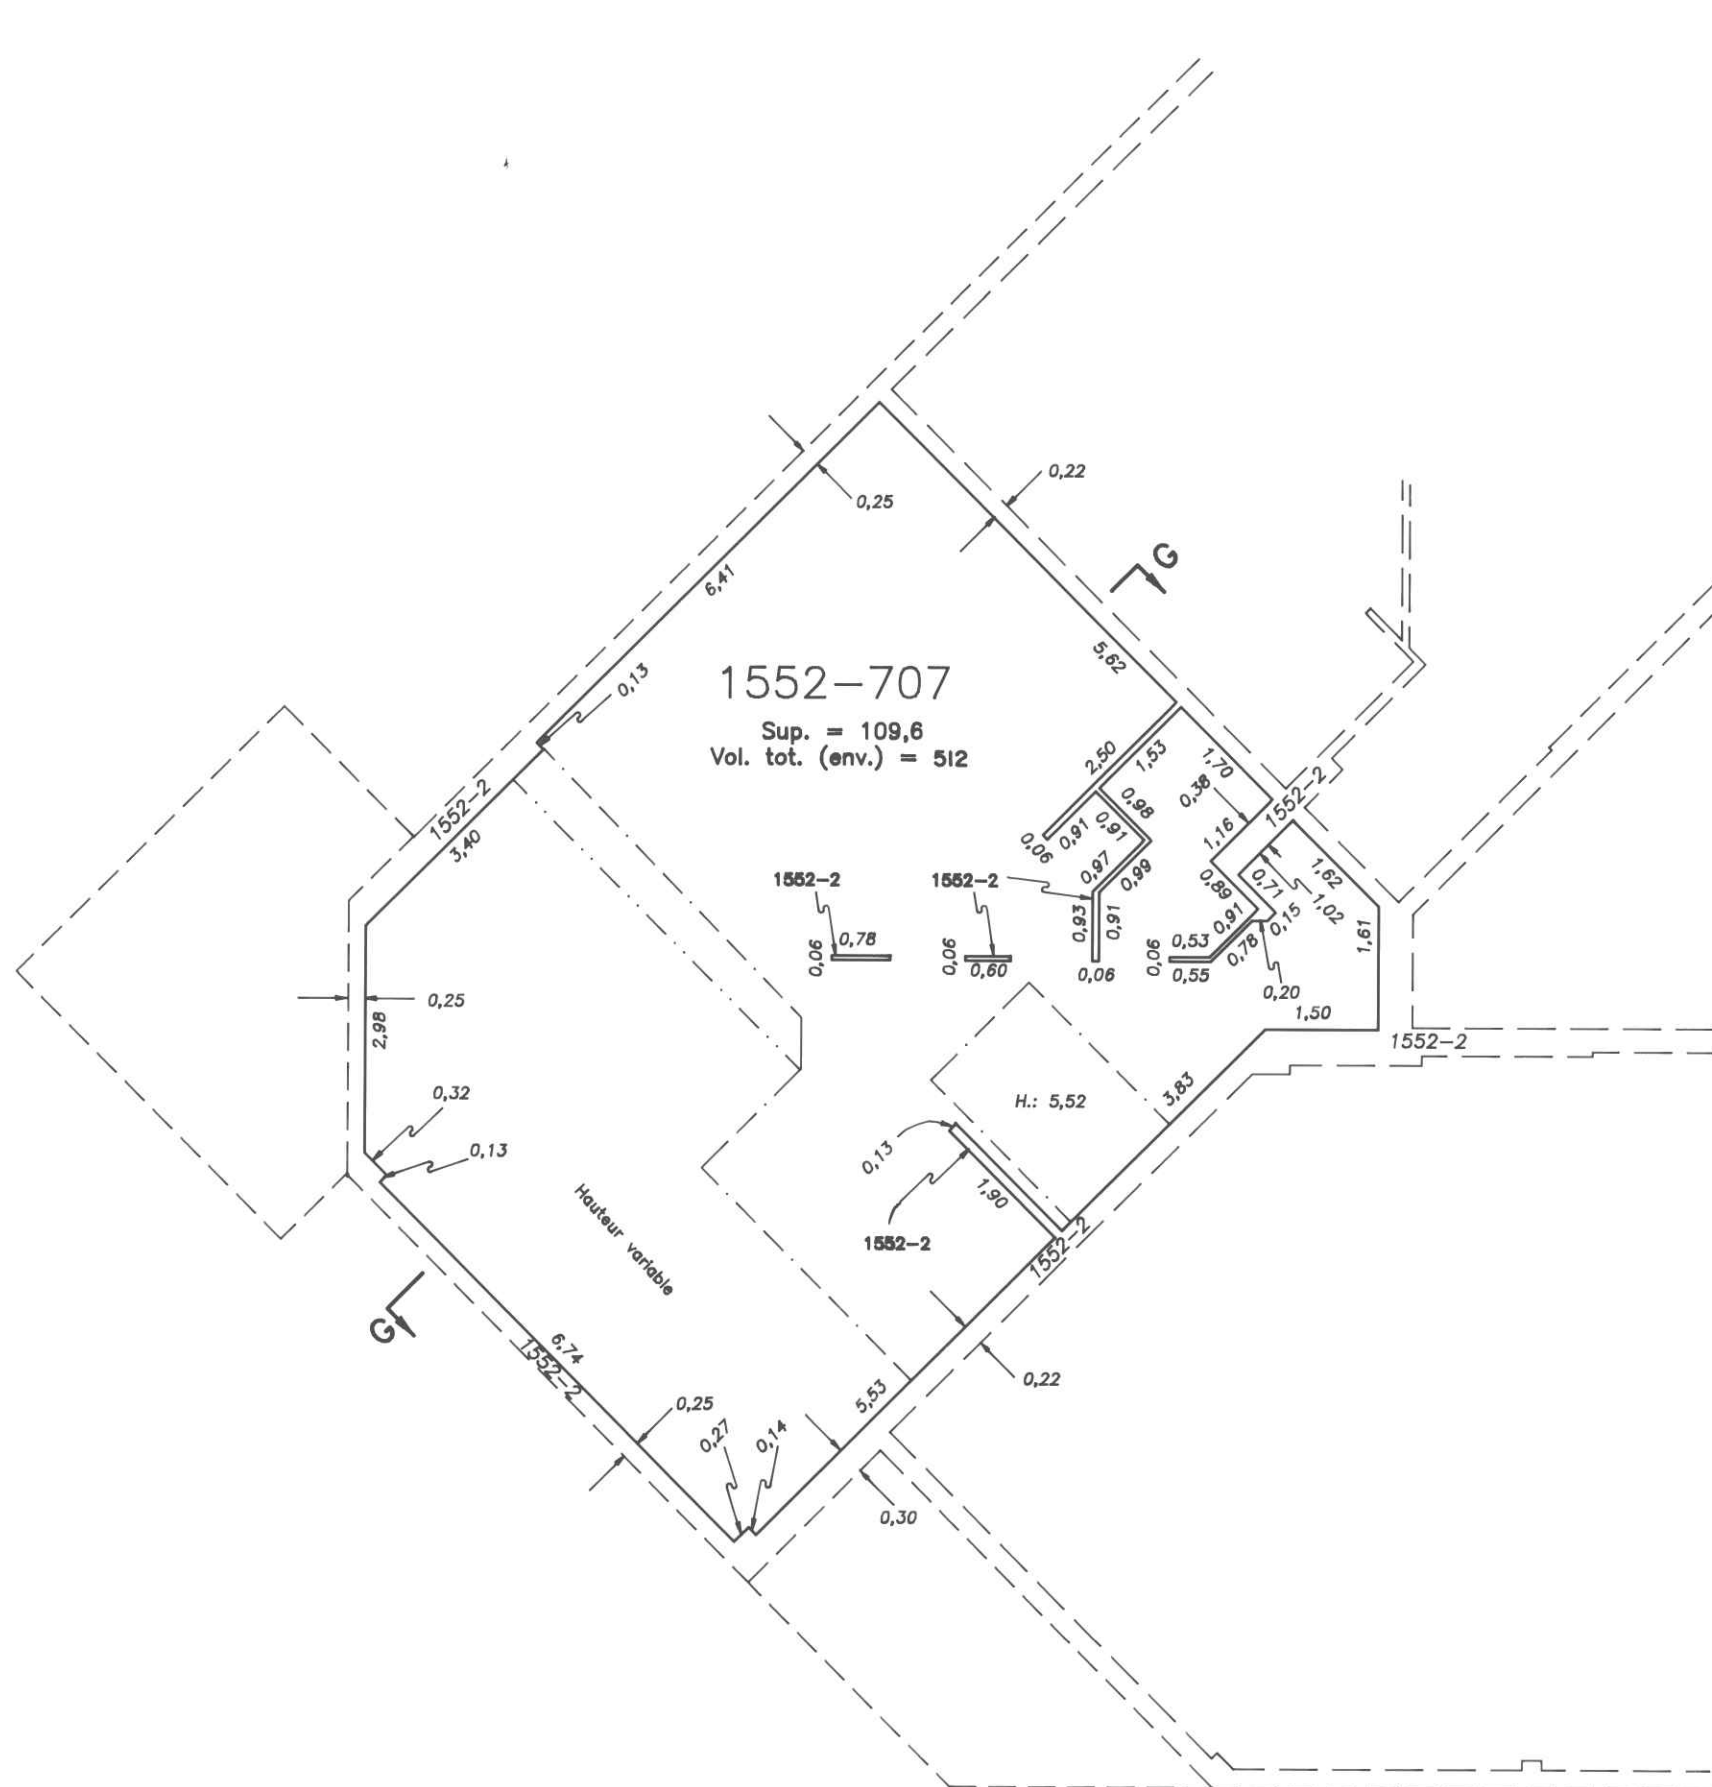

SEPTIÈME ÉTAGE

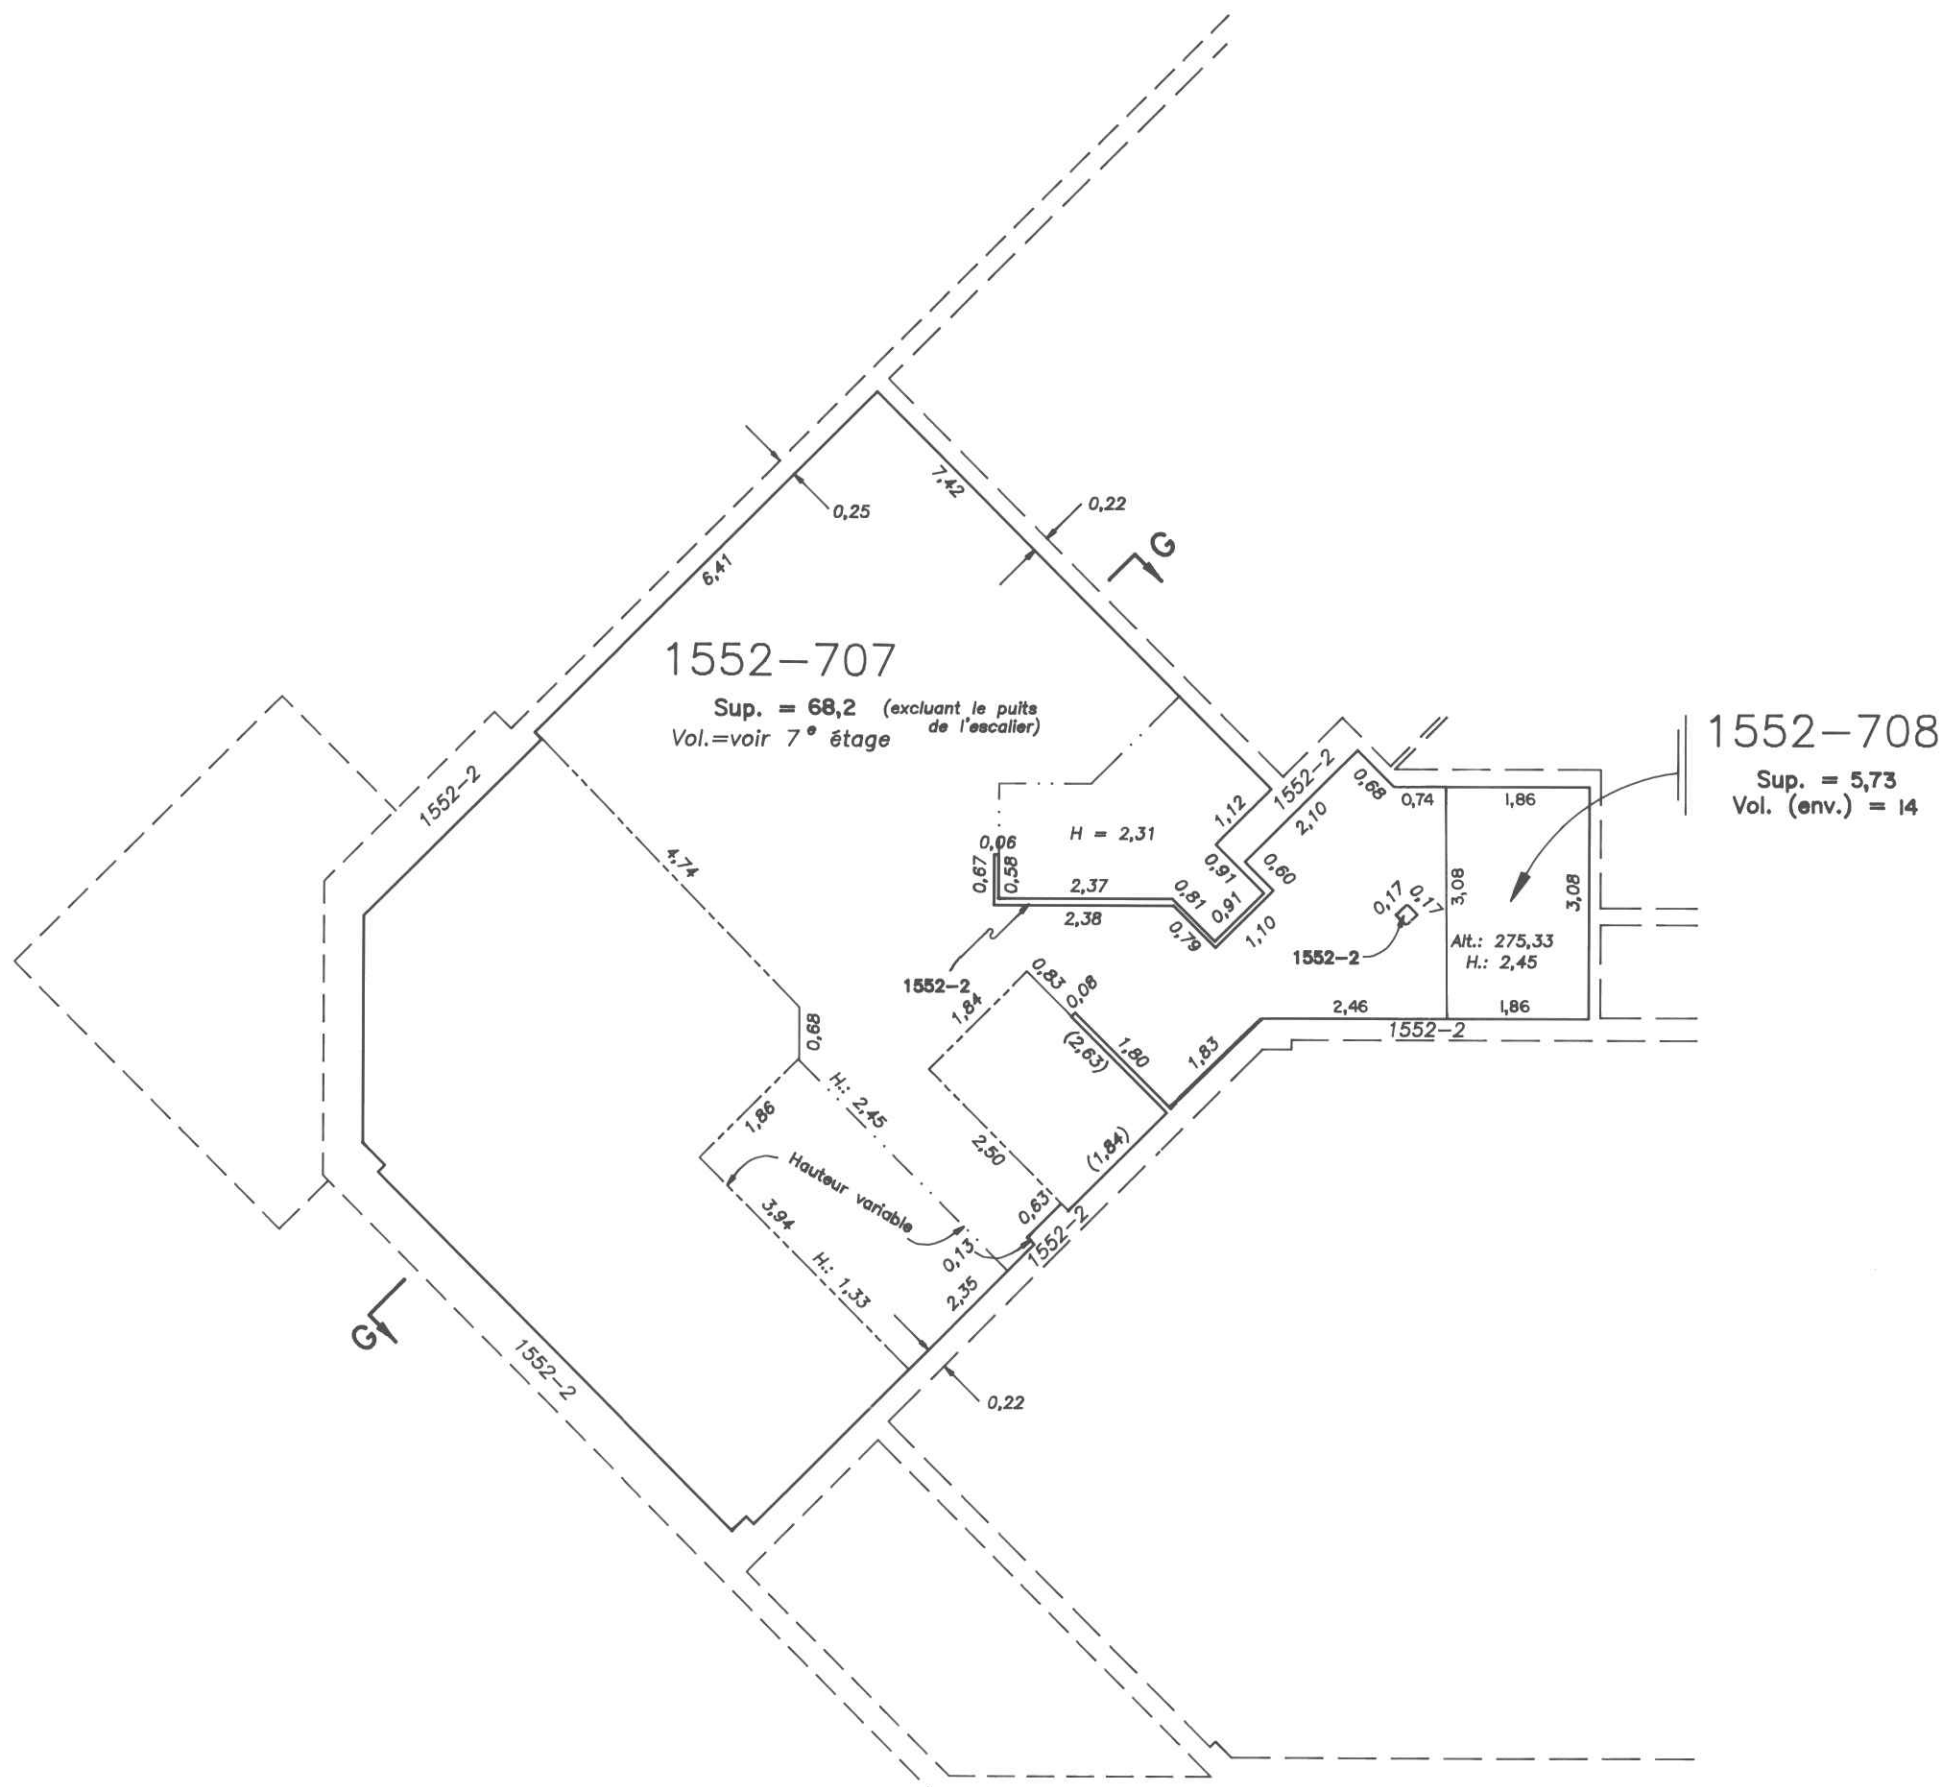

HUITIÈME ÉTAGE

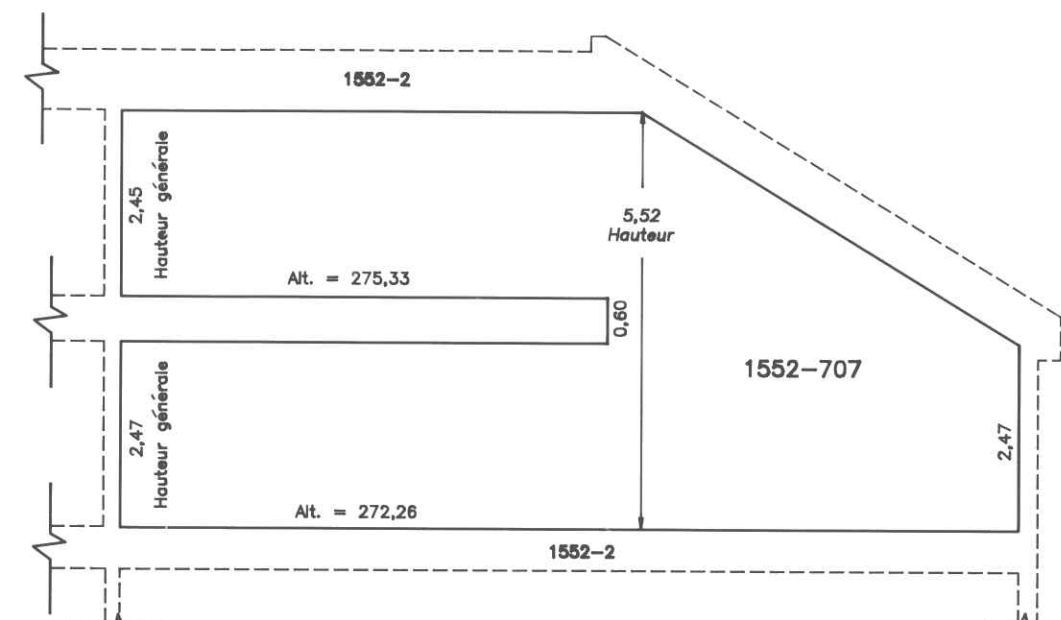

COUPE G-G

CADASTRE DU QUÉBEC			
CORRESPONDANCE			
entre les anciens et les nouveaux numéros de lots			
Ancien numéro	Nouveau numéro	Ancien numéro	Nouveau numéro

CADASTRE DU QUÉBEC			
CORRESPONDANCE			
entre les anciens et les nouveaux numéros de lots			
Ancien numéro	Nouveau numéro	Ancien numéro	Nouveau numéro

CONCORDANCE

SEPTIÈME ÉTAGE

HUITIÈME ÉTAGE

NOUVEAUX LOTS

ANCIEN LOT

1552-707

UNE PARTIE DU LOT 1552-702

1552-708

UNE PARTIE DU LOT 1552-702

RÉNOVATION CADASTRALE

Par rénovation cadastrale déposée ce jour, la dénomination cadastrale et la numérotation des lots sont modifiées et les lots de ce plan sont réputés faire partie du plan cadastral de rénovation en vertu des dispositions de l'article 12 de la Loi favorisant la réforme du cadastre québécois (L.R.Q., c. R-3.1).

Un document joint complète ce plan.

Voir certificat au feuillet 1
Dossier : 701201

LOTS	PROPRIÉTAIRES	SIGNAIRE
1552-707 ET 1552-708	PAULETTE JEAN ET DENIS MARCOTTE CONTRAT (453 235)	PAULETTE JEAN ET DENIS MARCOTTE Par <i>J. Blanche</i> JACQUES BLANCHARD, MANDATAIRE

REMPLACEMENT: DU LOT 1552-702

LOTS CRÉÉS: 1552-707 ET 1552-708

CADASTRE VERTICAL

CADASTRE: CANTON D'ORFORD
CIRCOSCRPTION FONDÉE: SHERBROOKE
MUNICIPALITÉ: VILLE DE SHERBROOKE

Fait conformément aux dispositions de l'article 3043, al. 1 C.c.Q.

Signé à SHERBROOKE le 29-01-1998

J. Blanche
JACQUES BLANCHARD
Appréteur-géomètre

MINUTE: 8407

DOSSIER: 5447

Ce plan cadastral est correct et conforme à la loi, le 24-01-1998

J. Blanche
Pour le ministre des Ressources naturelles

Sauf le ministre est autorisé à émettre des copies authentiques de ce document.

Copie authentique de l'original, le

Pour le ministre des Ressources naturelles