




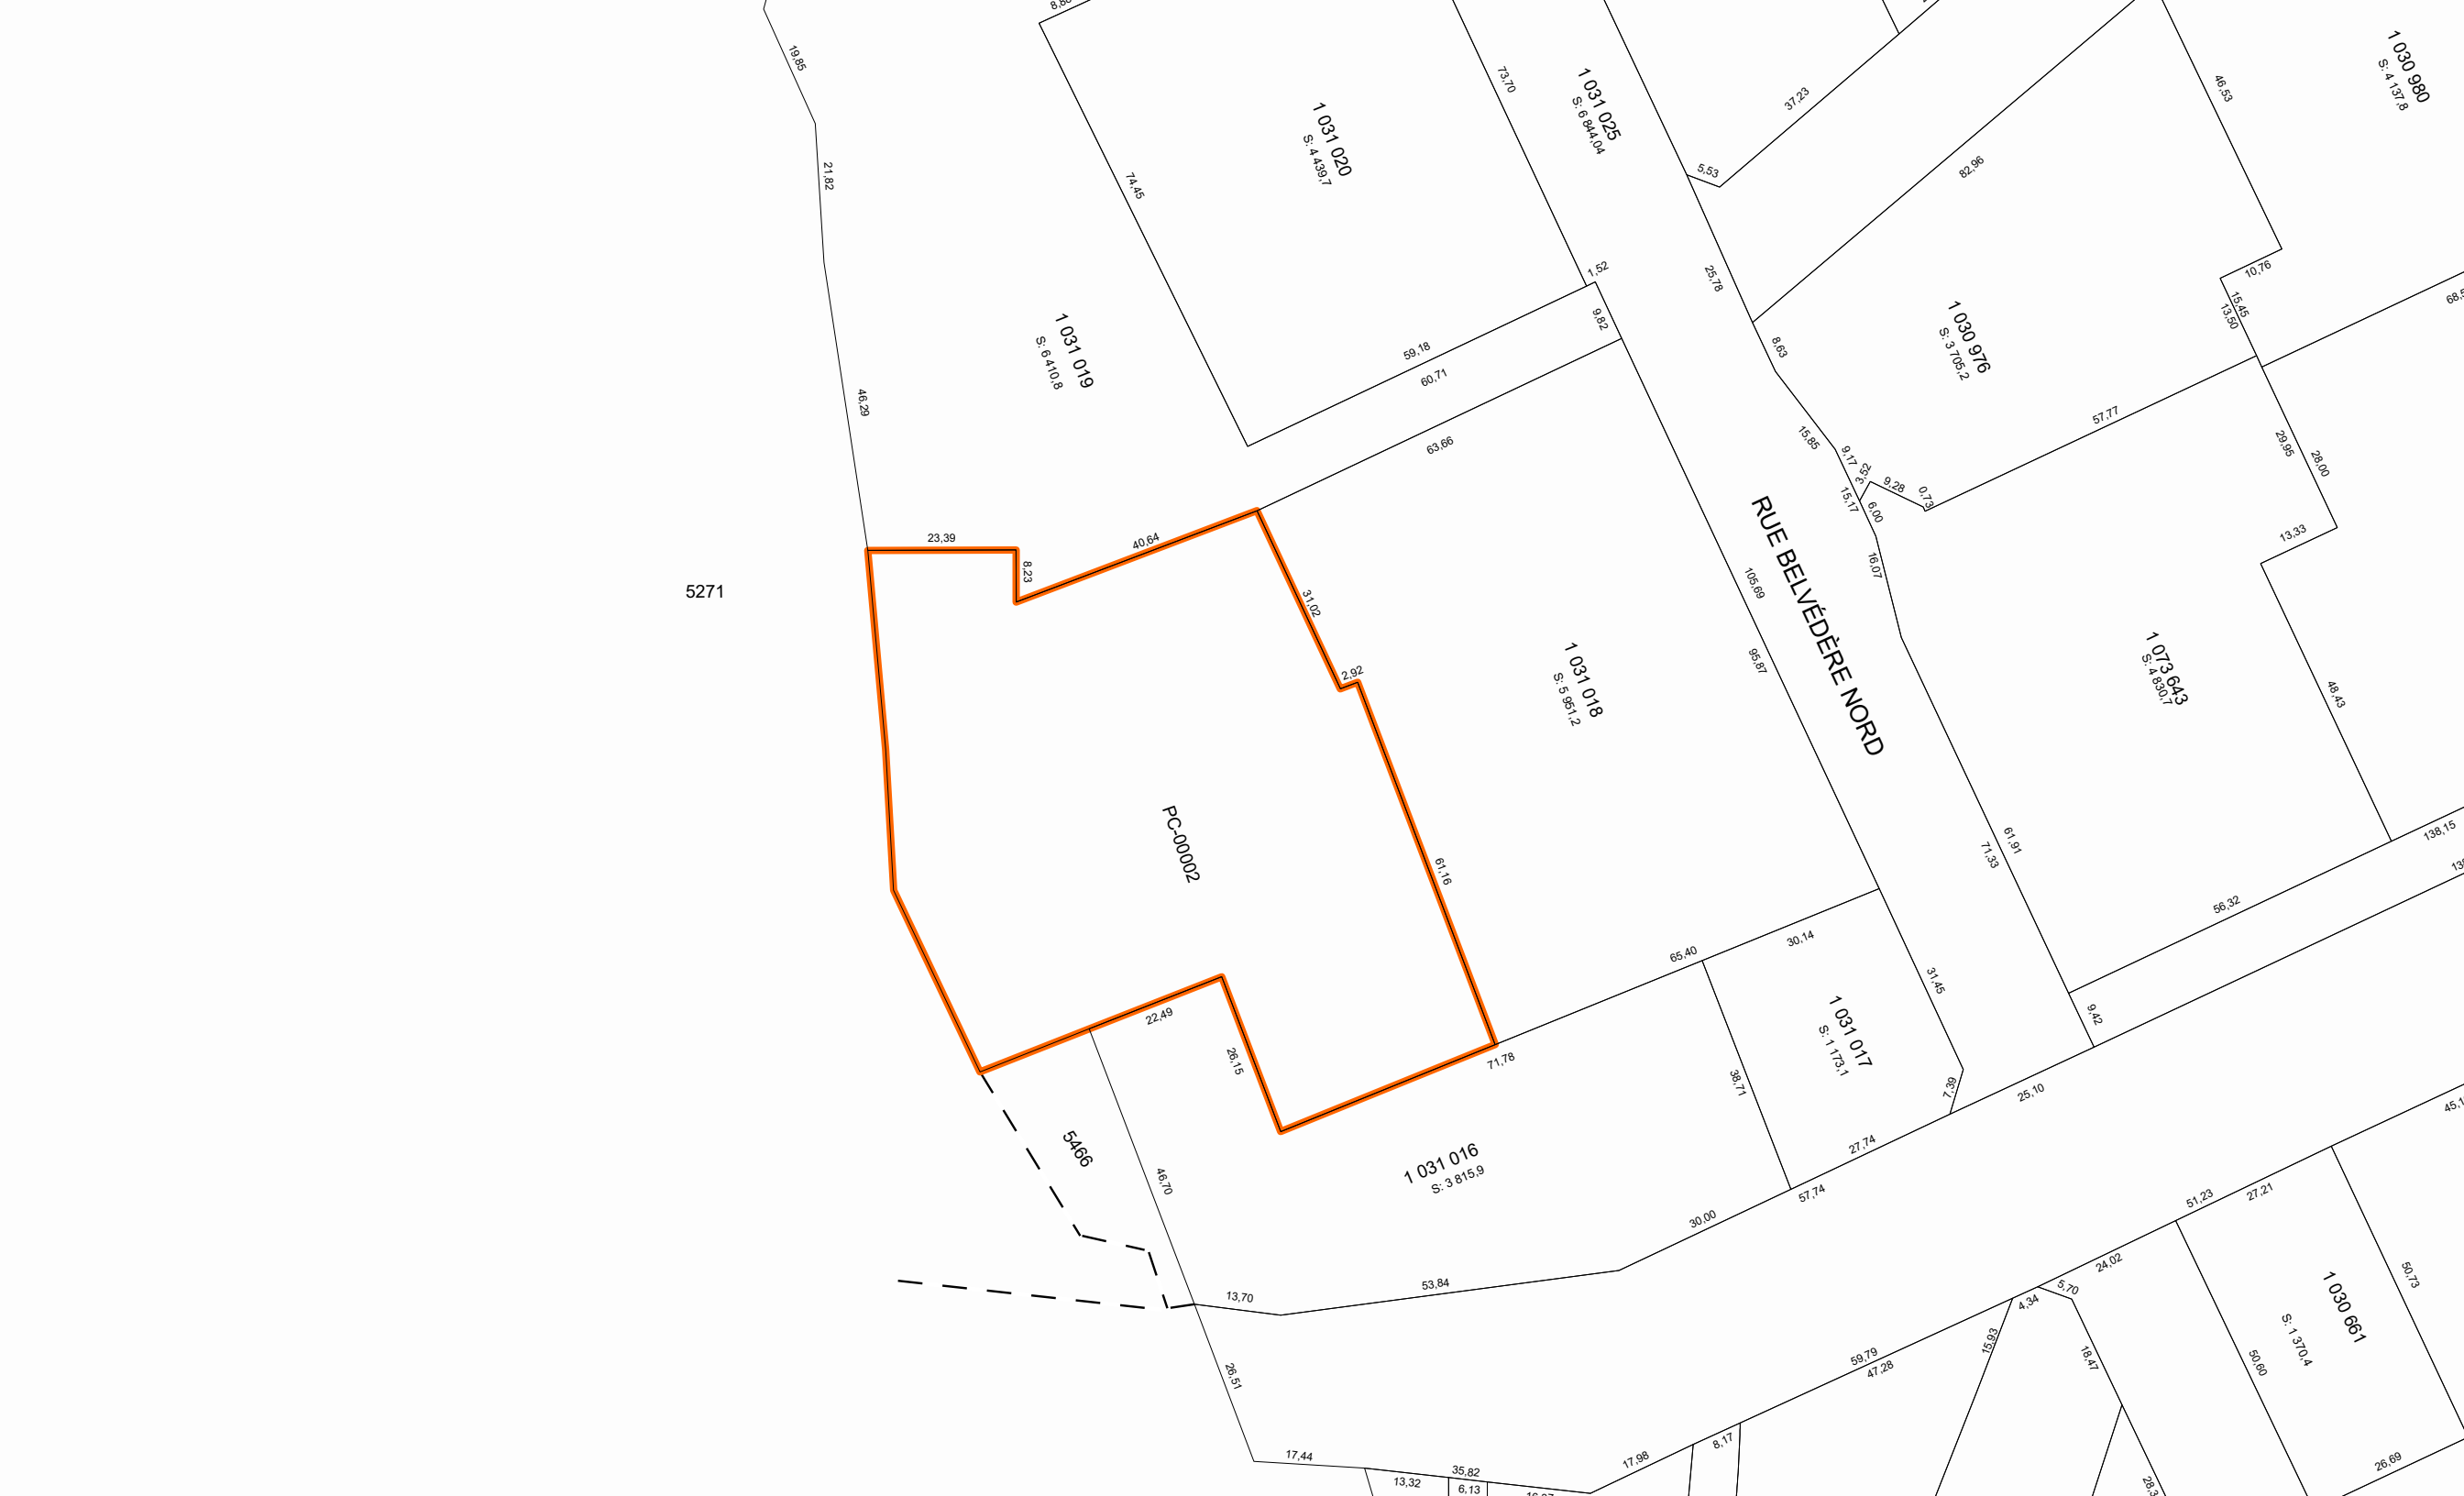


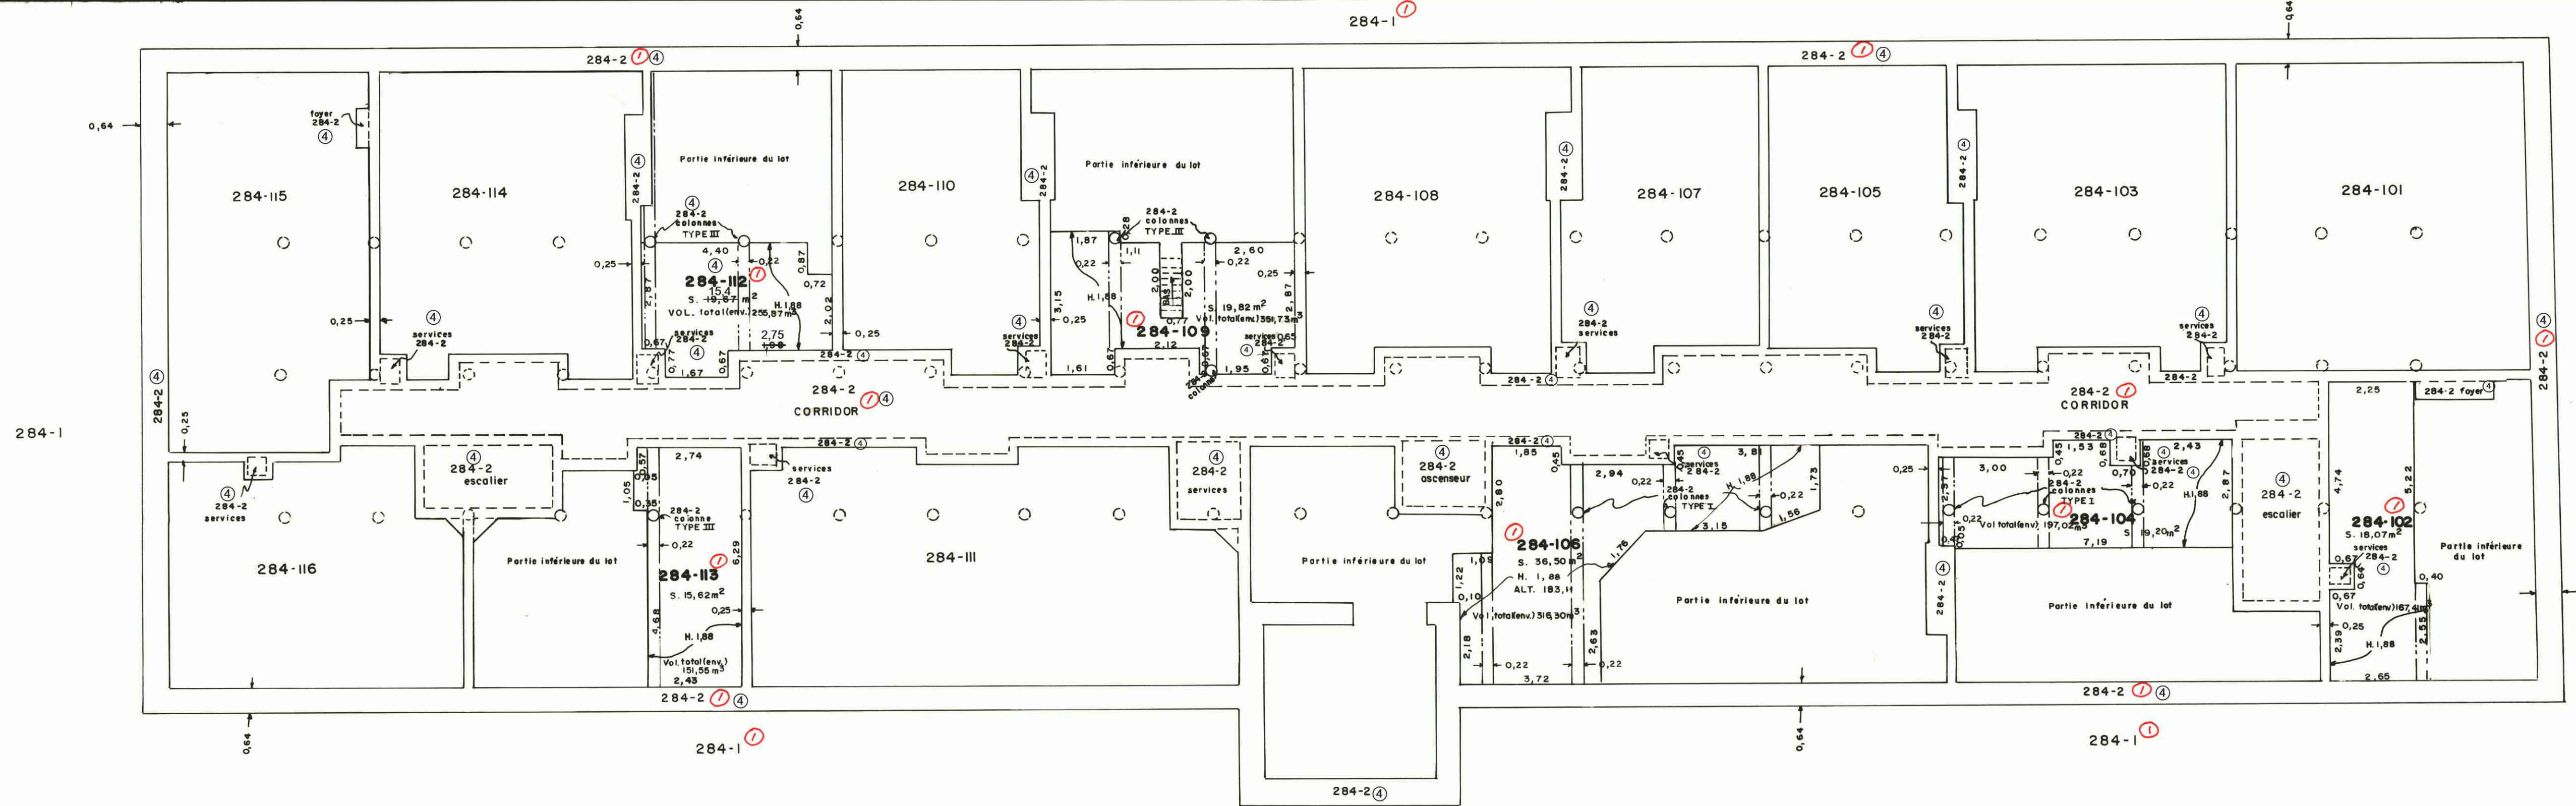

PREMIER ETAGE
(MEZZANINE)

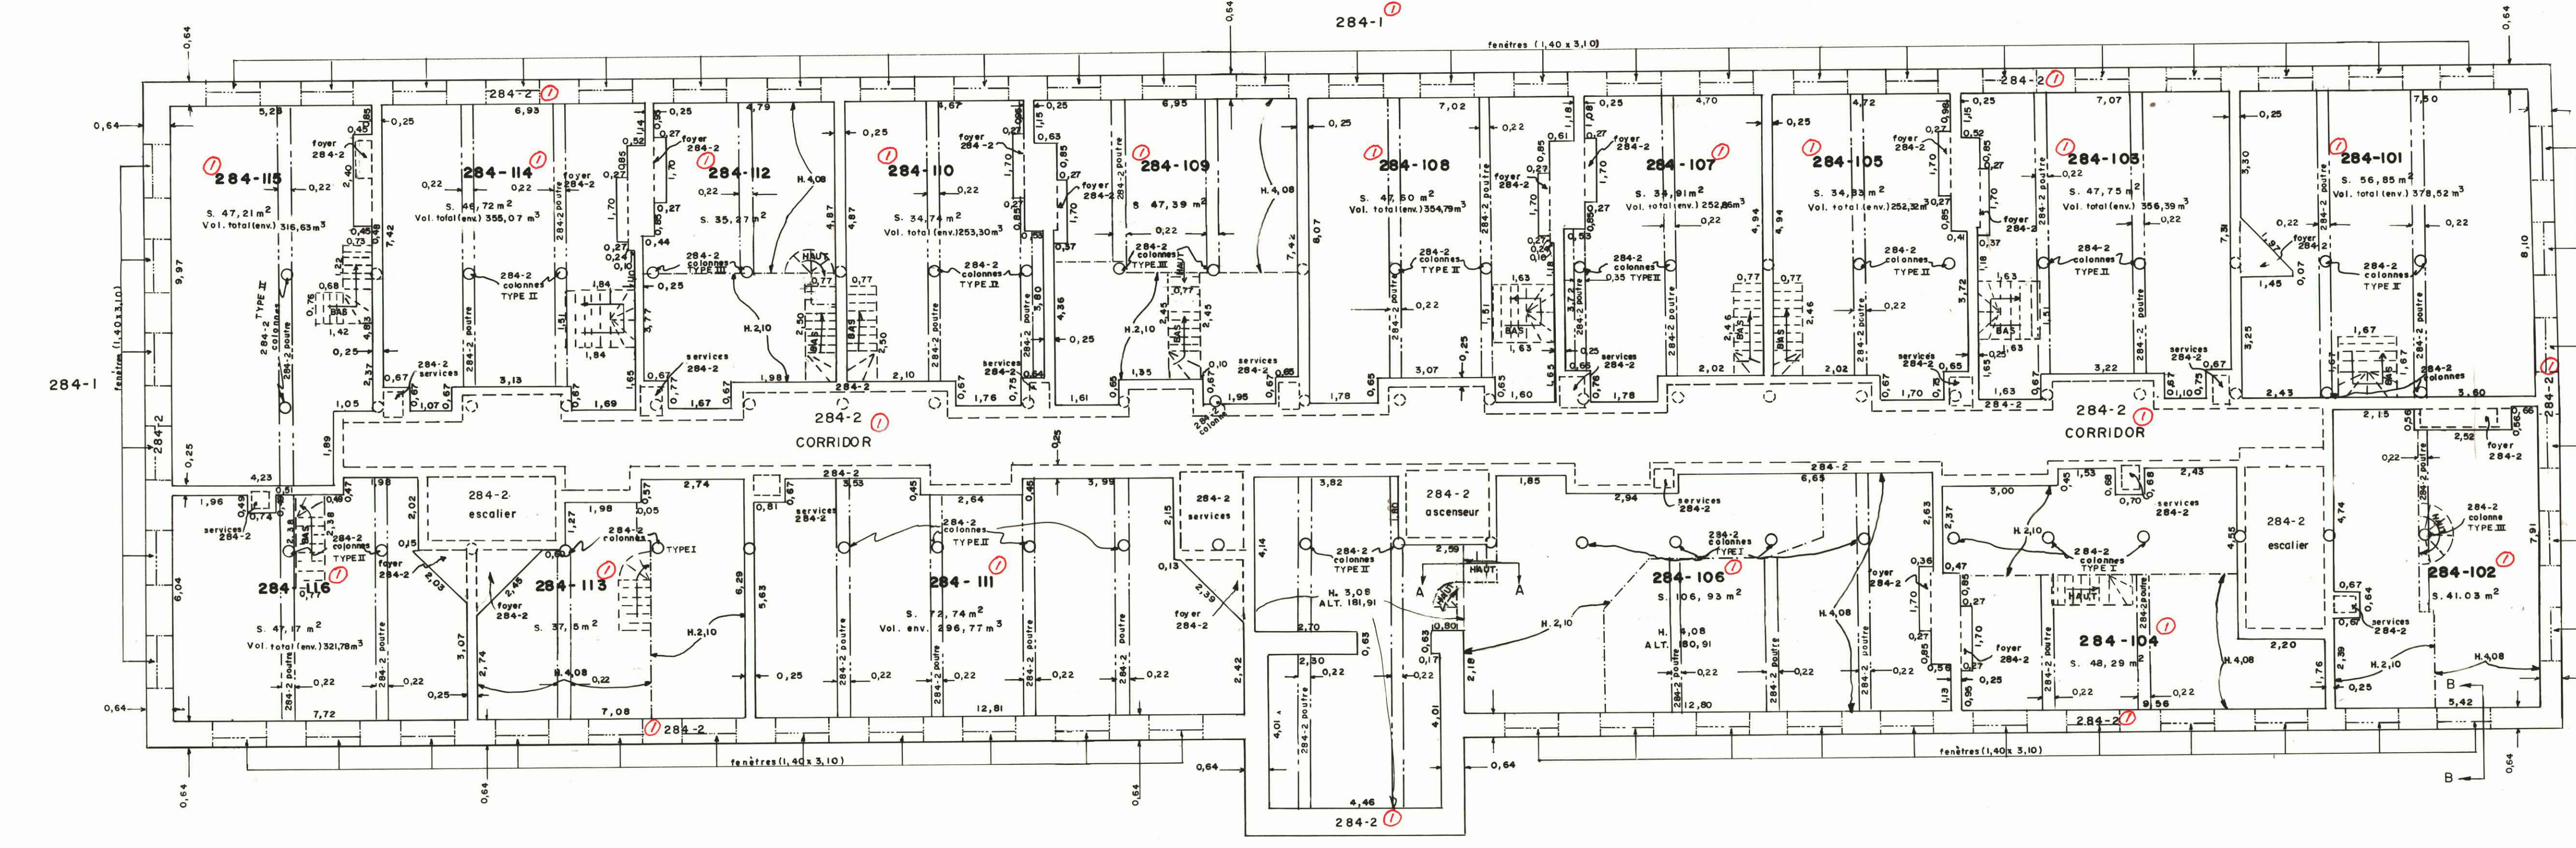

PREMIER ETAGE

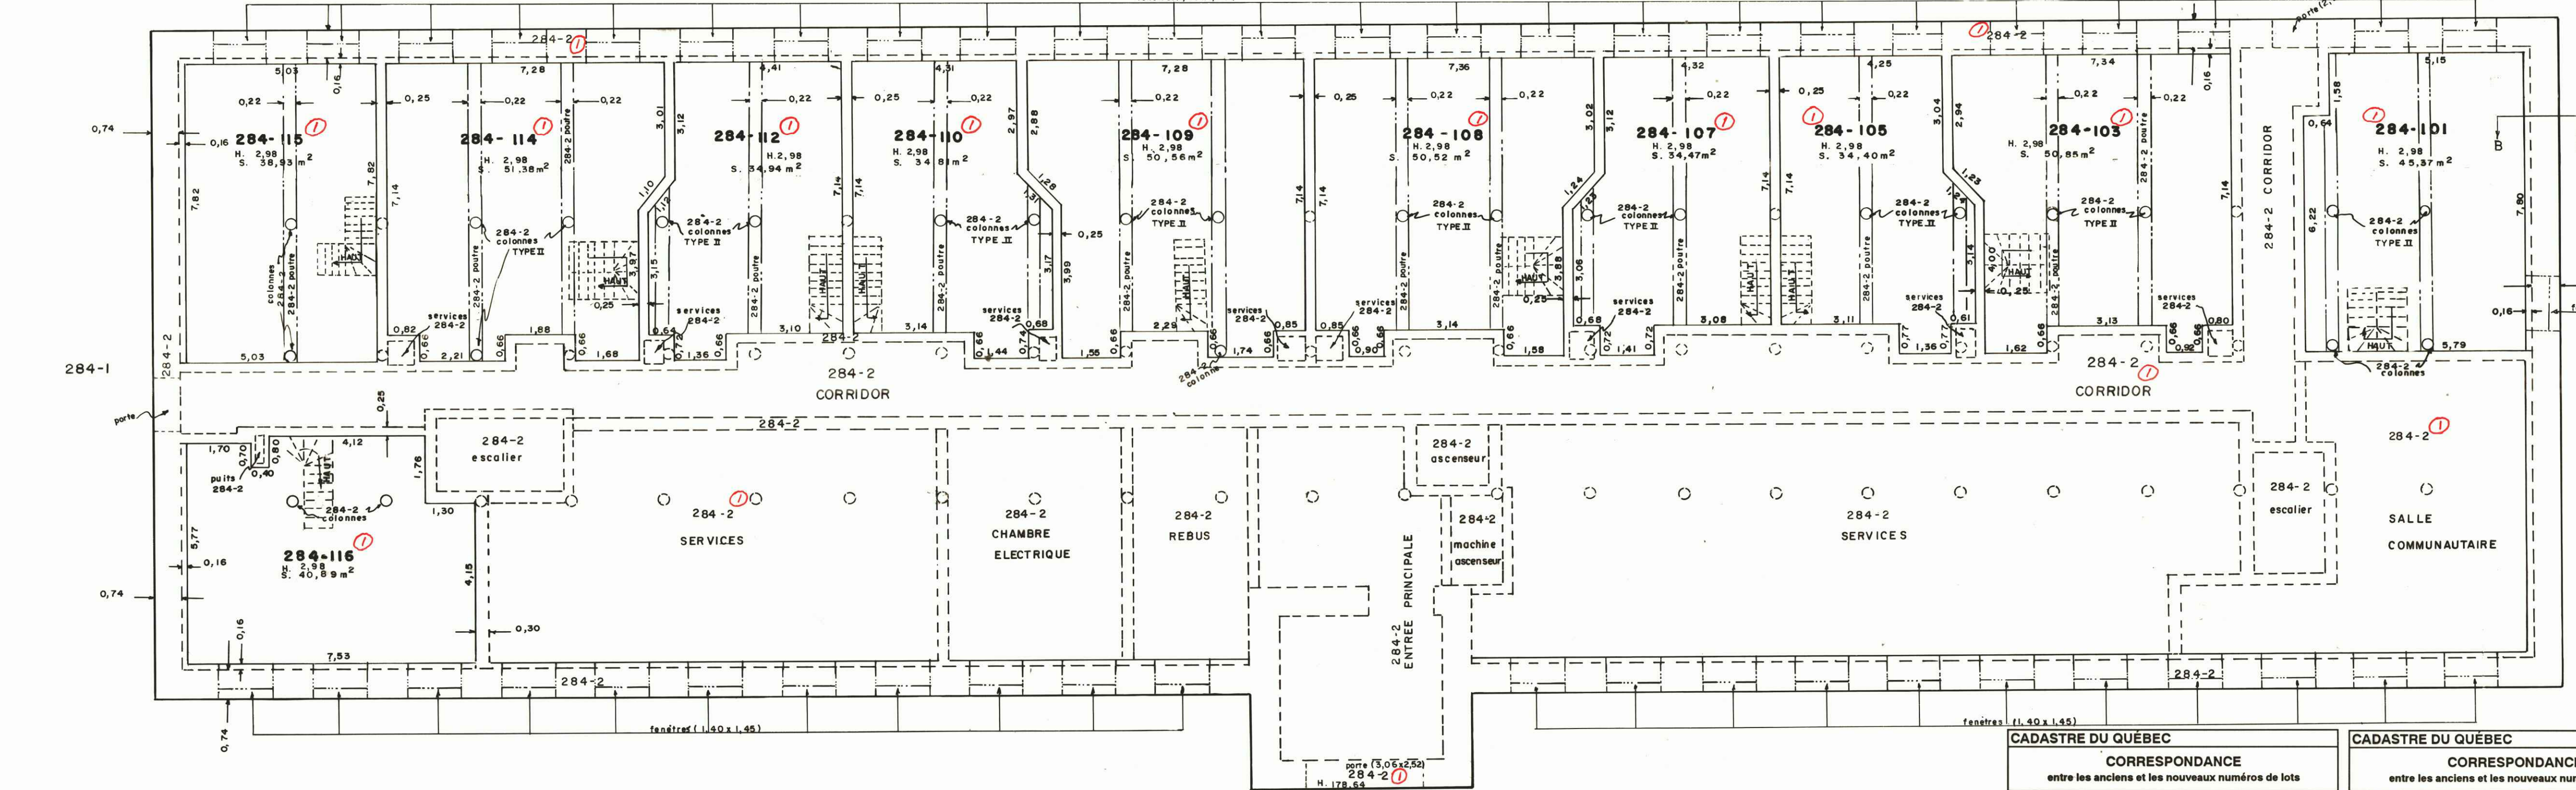

SOUS SOL



1. Les révisions relatives aux certificats ont été faites sur le plan 284-1 et sur le plan 284-2.
2. Voir certificat sur les lots 284-1 et 284-2.
3. Le lot 1 031 372 est corrigé. La modification n'est représentée qu'au premier étage (mezzanine).
4. Les lots 1 031 372 et 1 031 384 sont corrigés en vertu des dispositions de l'article 3043, al. 1 C.C.Q. Ministère des Ressources naturelles et des Forêts Québec, le 2 avril 2025. D. 1400514. Camille Proulx, notaire. Pour le ou la ministre.
5. Les lots 1 031 372 et 1 031 384 sont corrigés. La modification n'est représentée qu'au premier étage (mezzanine). D. 1400514.

RÉNOVATION CADASTRALE

Par rénovation cadastrale déposée ce jour, la dénomination cadastrale et la numérotation des lots sont modifiées et les lots de ce plan sont réputés faire partie du plan cadastral de rénovation en vertu des dispositions de l'article 12 de la Loi favorisant la réforme du cadastre québécois (L.R.Q., c. R-3.1).

Un document joint complète ce plan.

Voir certificat au feuillet 1
Dossier : 701199

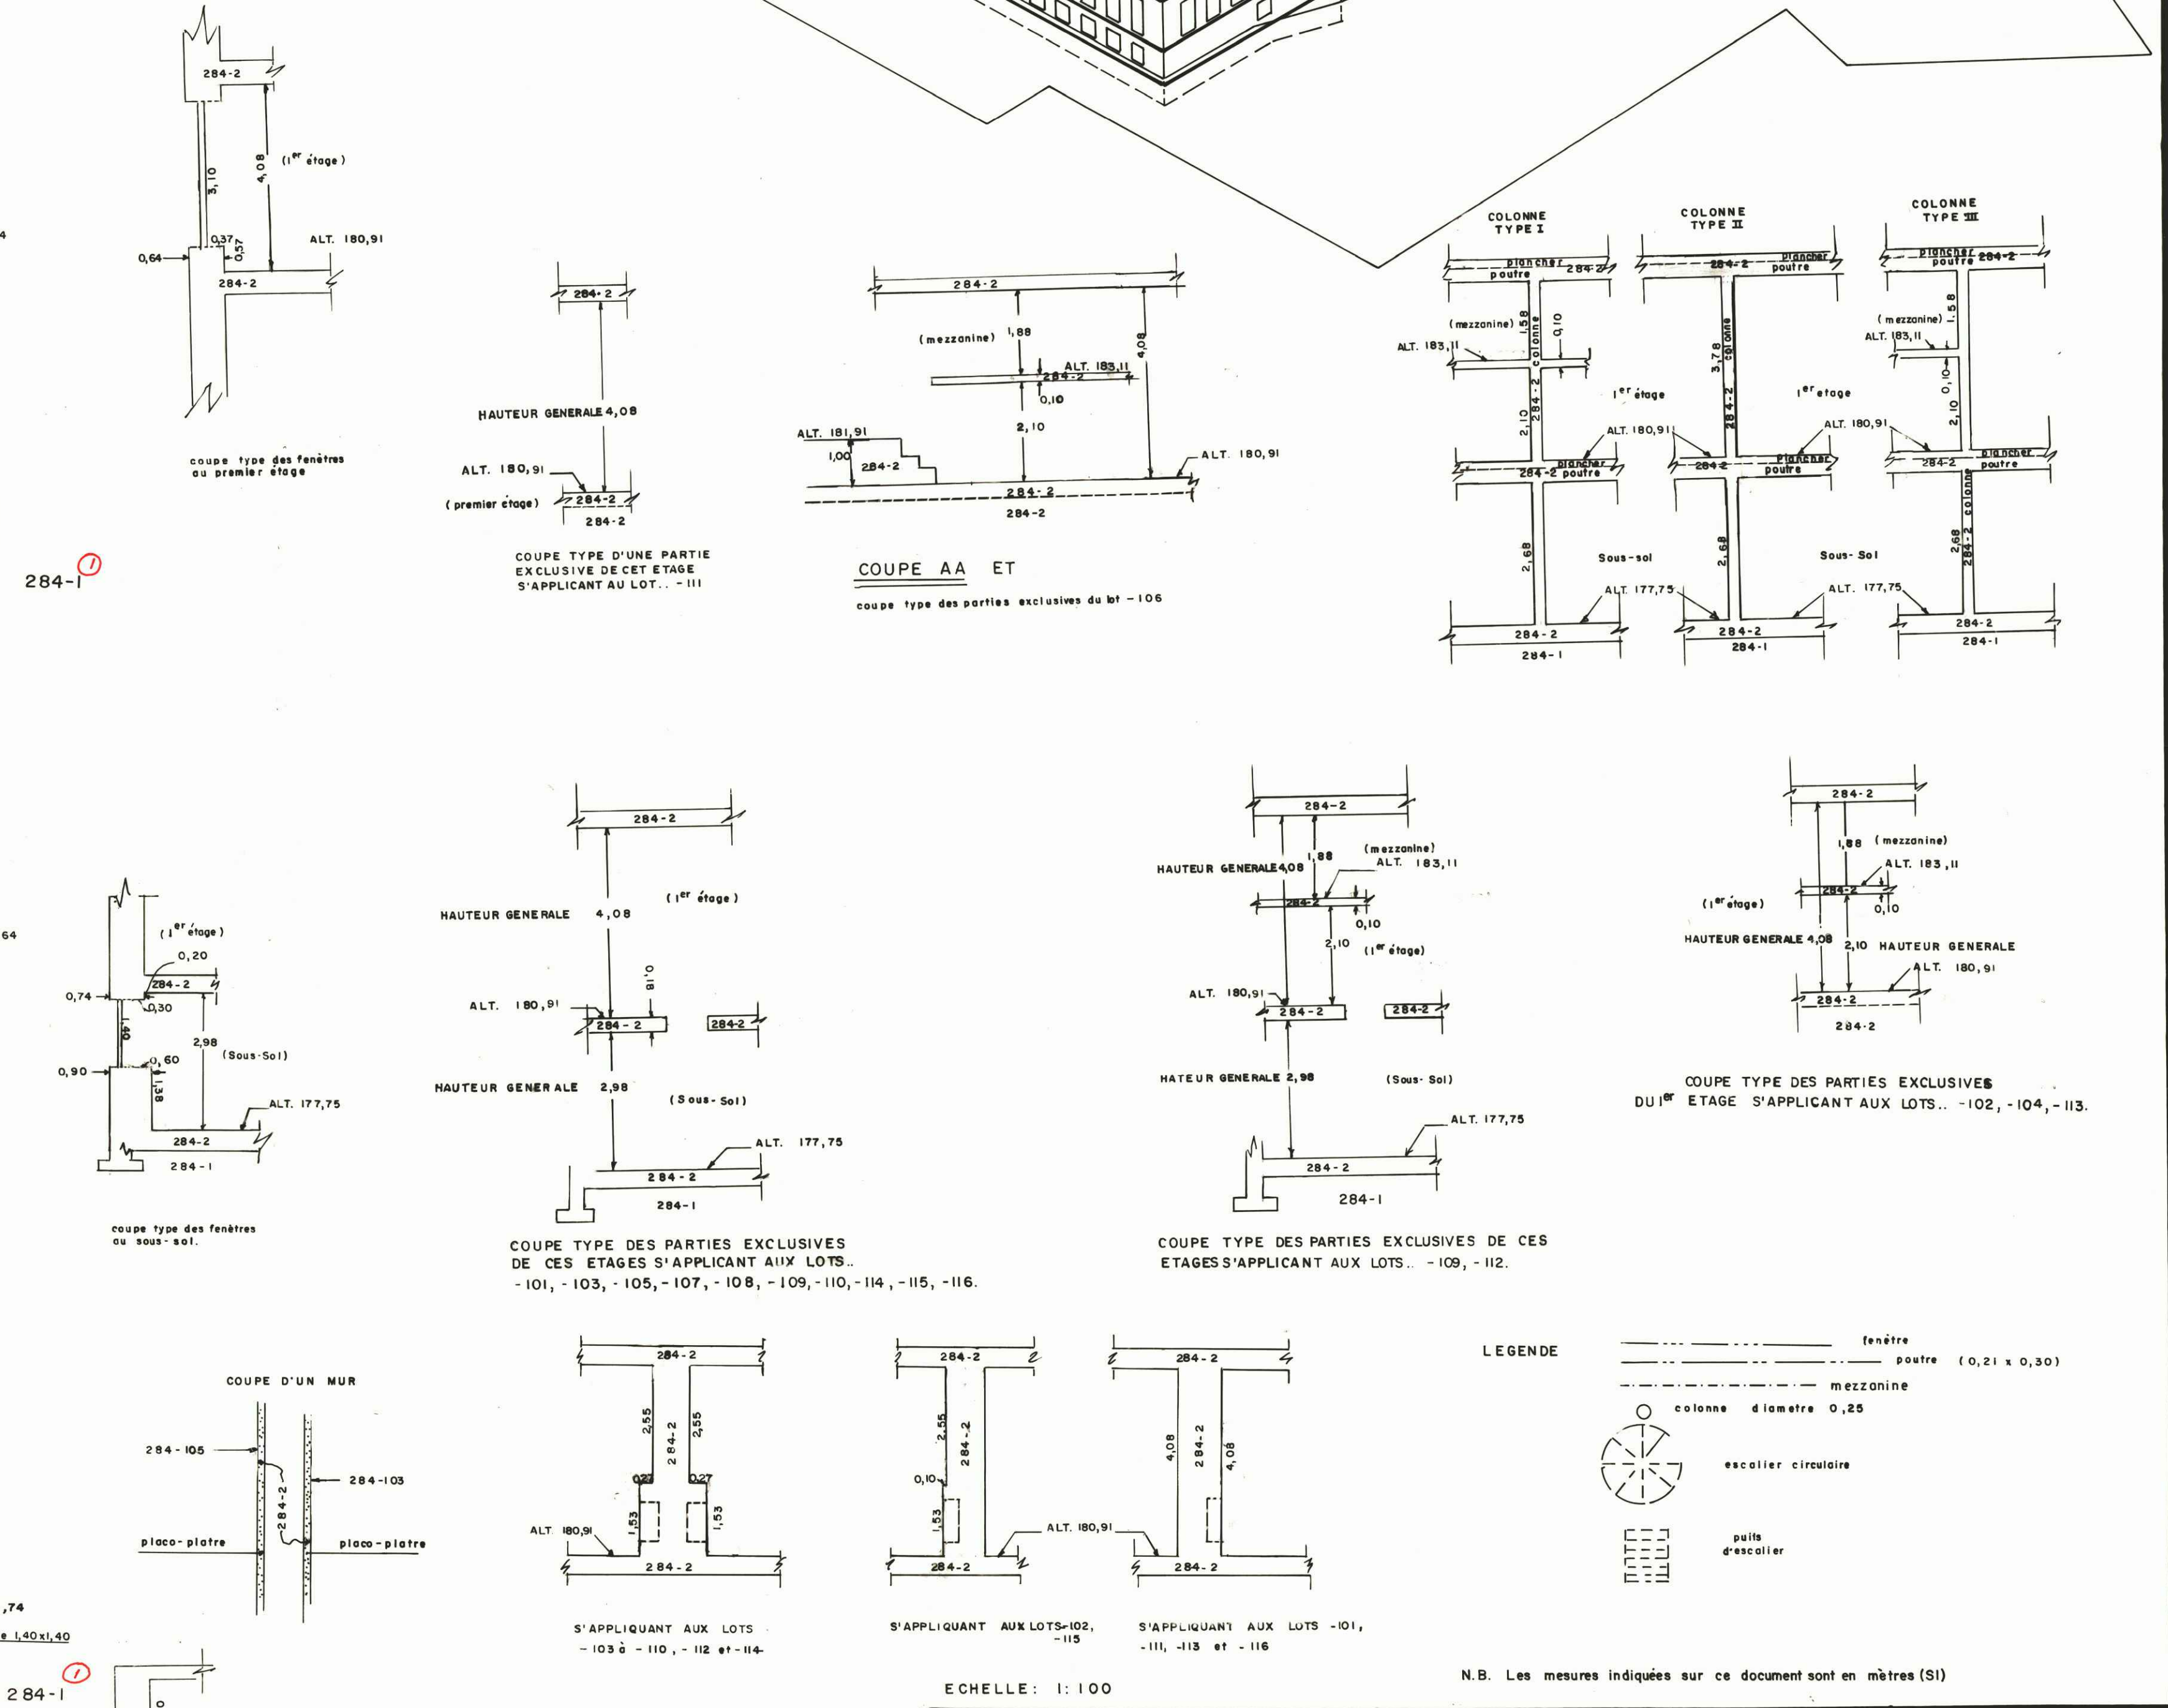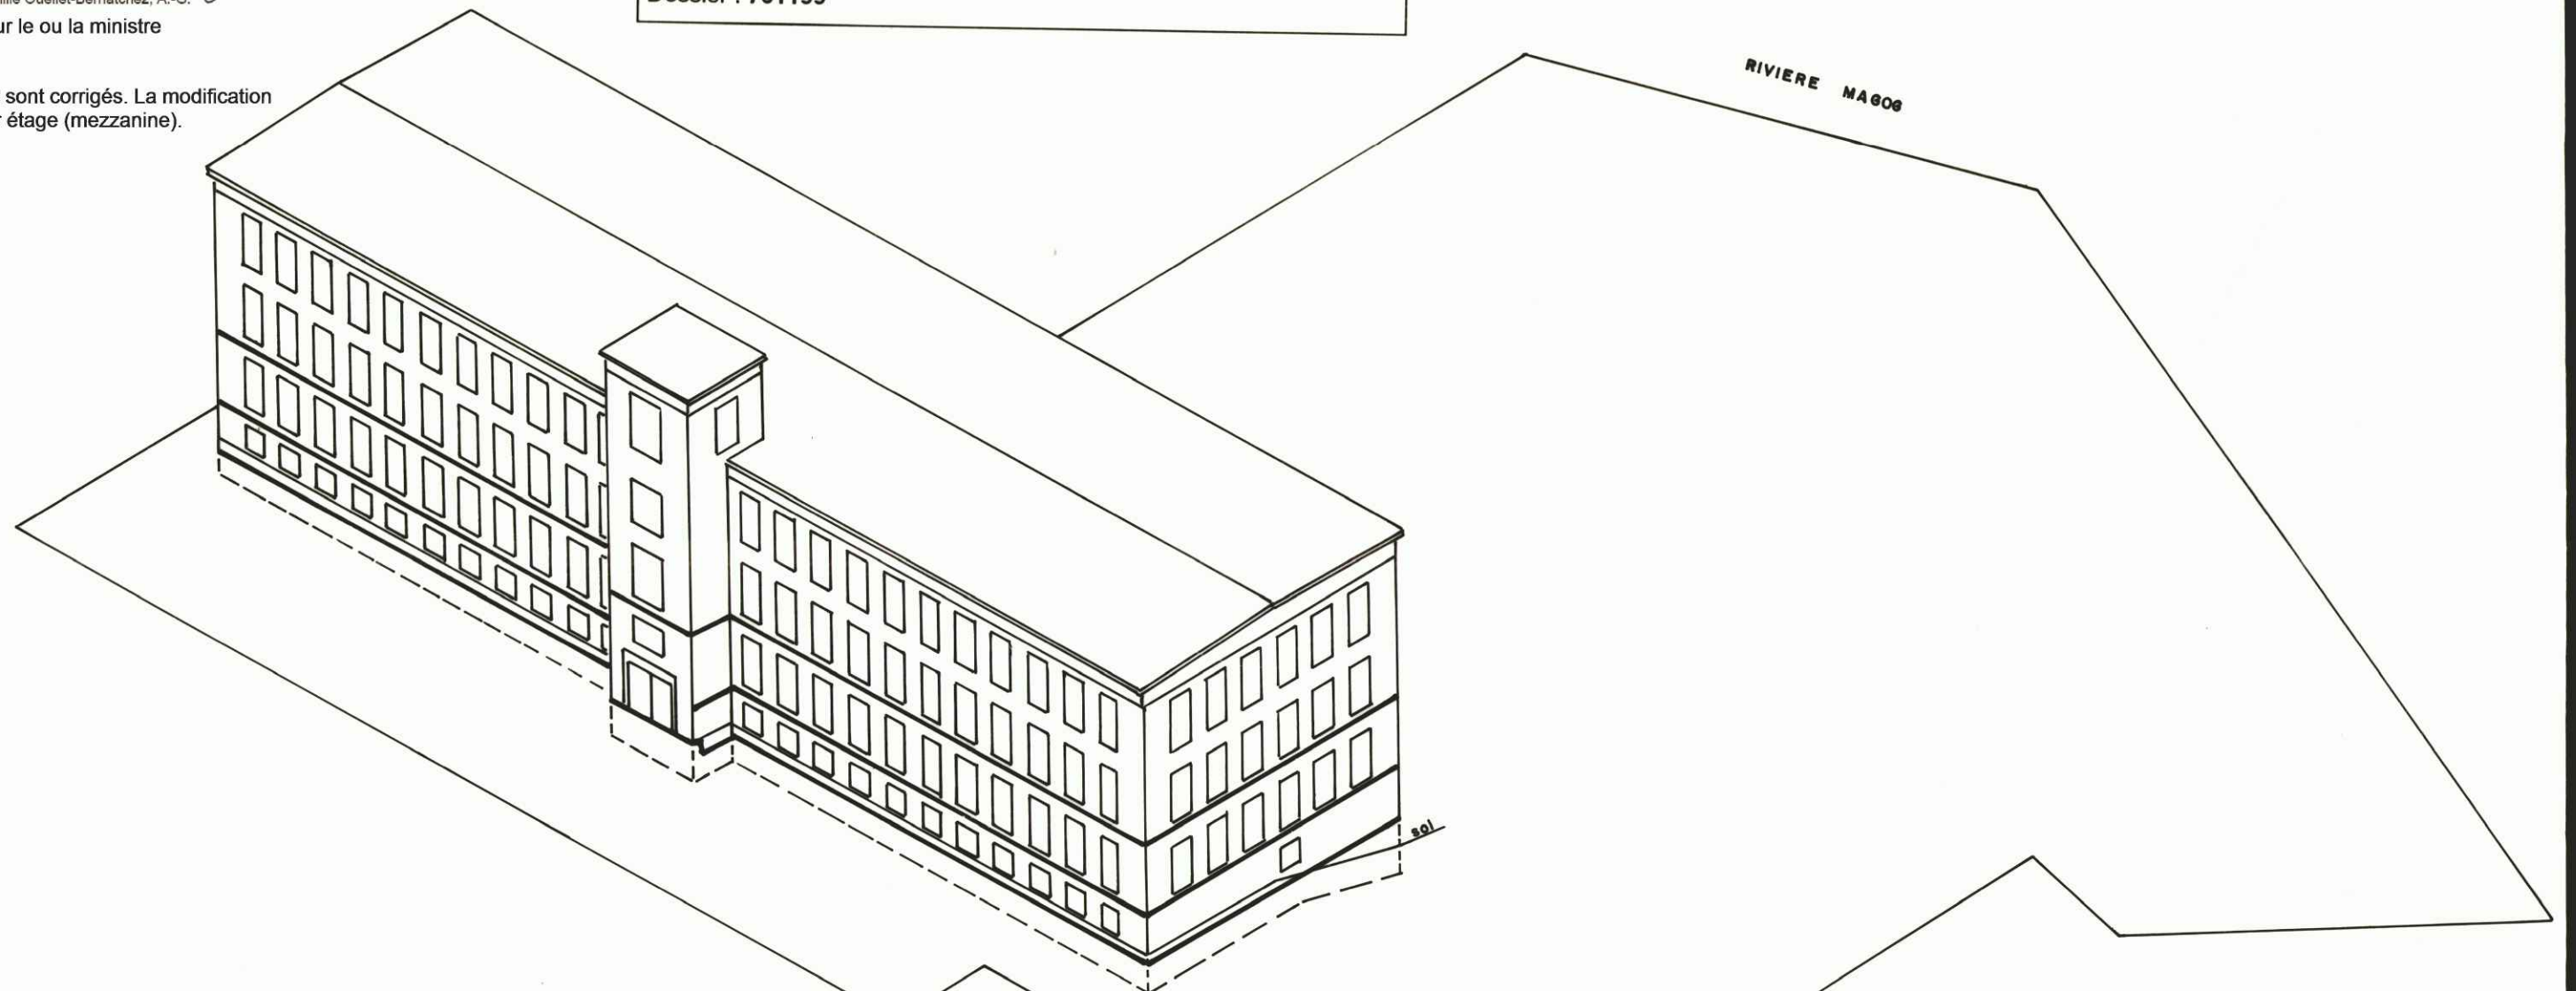

a) 284-101 à 284-116 (parties exclusives) et à cette partie du lot 284-2 (partie commune)

CADASTRE DU QUÉBEC			
CORRESPONDANCE			
entre les anciens et les nouveaux numéros de lots			
Ancien	Nouveau	Ancien	Nouveau
284-1	1 031 004	284-107	1 031 379
284-2	1 031 372	284-108	1 031 380
284-101	1 031 373	284-109	1 031 381
284-102	1 031 374	284-110	1 031 382
284-103	1 031 375	284-111	1 031 383
284-104	1 031 376	284-112	1 031 384
284-105	1 031 377	284-113	1 031 385
284-106	1 031 378	284-114	1 031 386
284-107	1 031 379	284-115	1 031 387
284-108	1 031 380	284-116	1 031 388
284-109	1 031 381	284-201	1 031 389
284-110	1 031 382	284-202	1 031 390
284-111	1 031 383	284-203	1 031 391
284-112	1 031 384	284-204	1 031 392
284-113	1 031 385	284-205	1 031 393
284-114	1 031 386	284-206	1 031 394
284-115	1 031 387	284-207	1 031 395
284-116	1 031 388	284-208	1 031 396
		284-209	1 031 397
		284-210	1 031 398
		284-211	1 031 399
		284-212	1 031 400
		284-213	1 031 401
		284-214	1 031 402

CADASTRE VERTICAL (COPROPRIÉTÉ)

FEUILLE : 2 / 4
PC-00002-1003

CADASTRE : VILLE DE SHERBROOKE (QUARTIER CENTRE)

DIVISION D'ENREGISTREMENT : SHERBROOKE

MUNICIPALITÉ : VILLE DE SHERBROOKE

SUBDIVISION : DU LOT 284

ET À CETTE PARTIE DU LOT 284-2

FAIT CONFORMÉMENT AUX DISPOSITIONS DE L'ARTICLE 2178 DU CODE CIVIL.

SIGNÉ A ROCK FOREST LE 2 NOVEMBRE 1984.


PAR : *André Bachand*
ANDRÉ BACHAND arpenteur-géomètre

No Minute 4077






Cet original a été déposé aux archives du ministère de l'Énergie et des Ressources du Québec, le 13 février 1985, donnant ainsi un caractère officiel aux données ci-dessus.

Seul le ministère est autorisé à émettre des copies authentiques de ce document.


ESPACE RÉSERVÉ À L'USAGE EXCLUSIF DU MINISTÈRE.

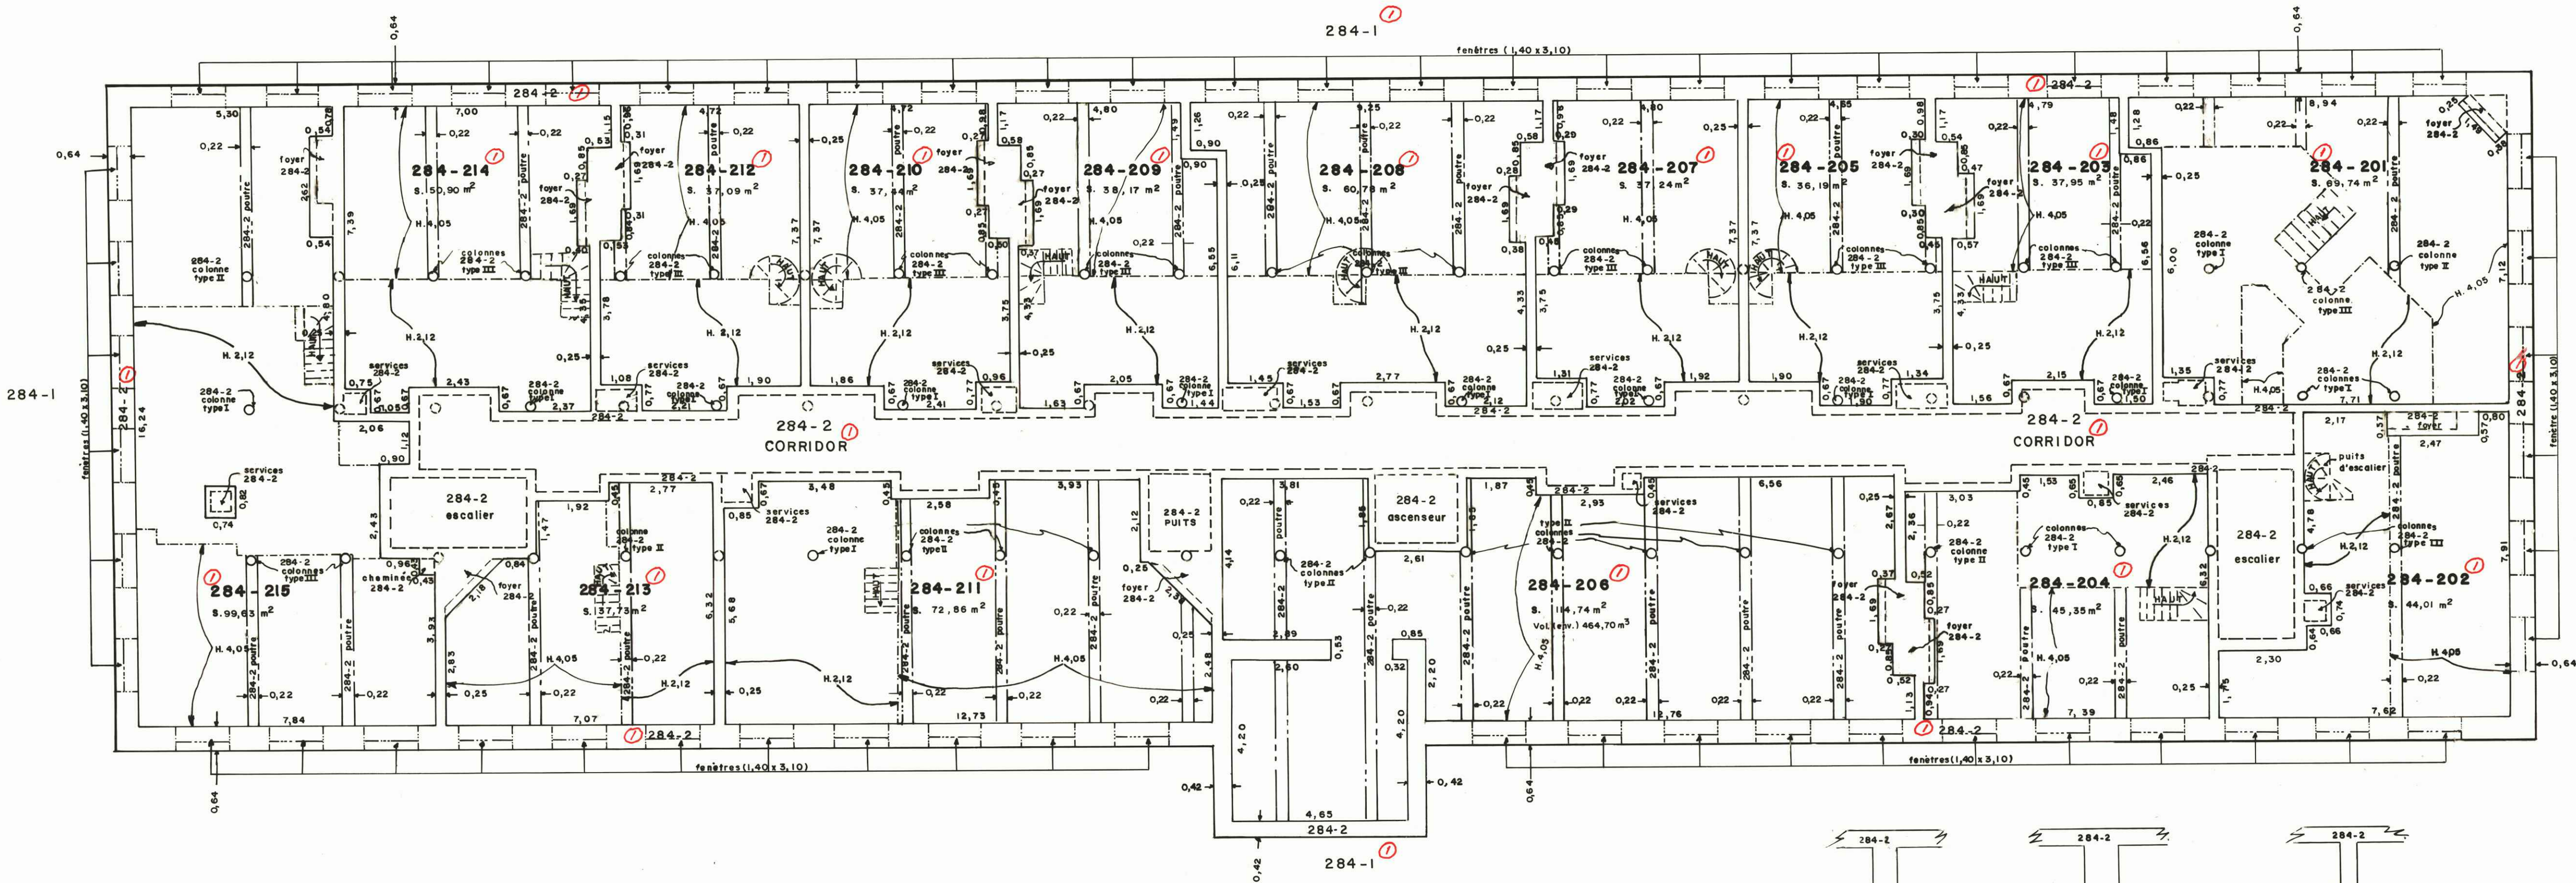

DEUXIEME ETAGE

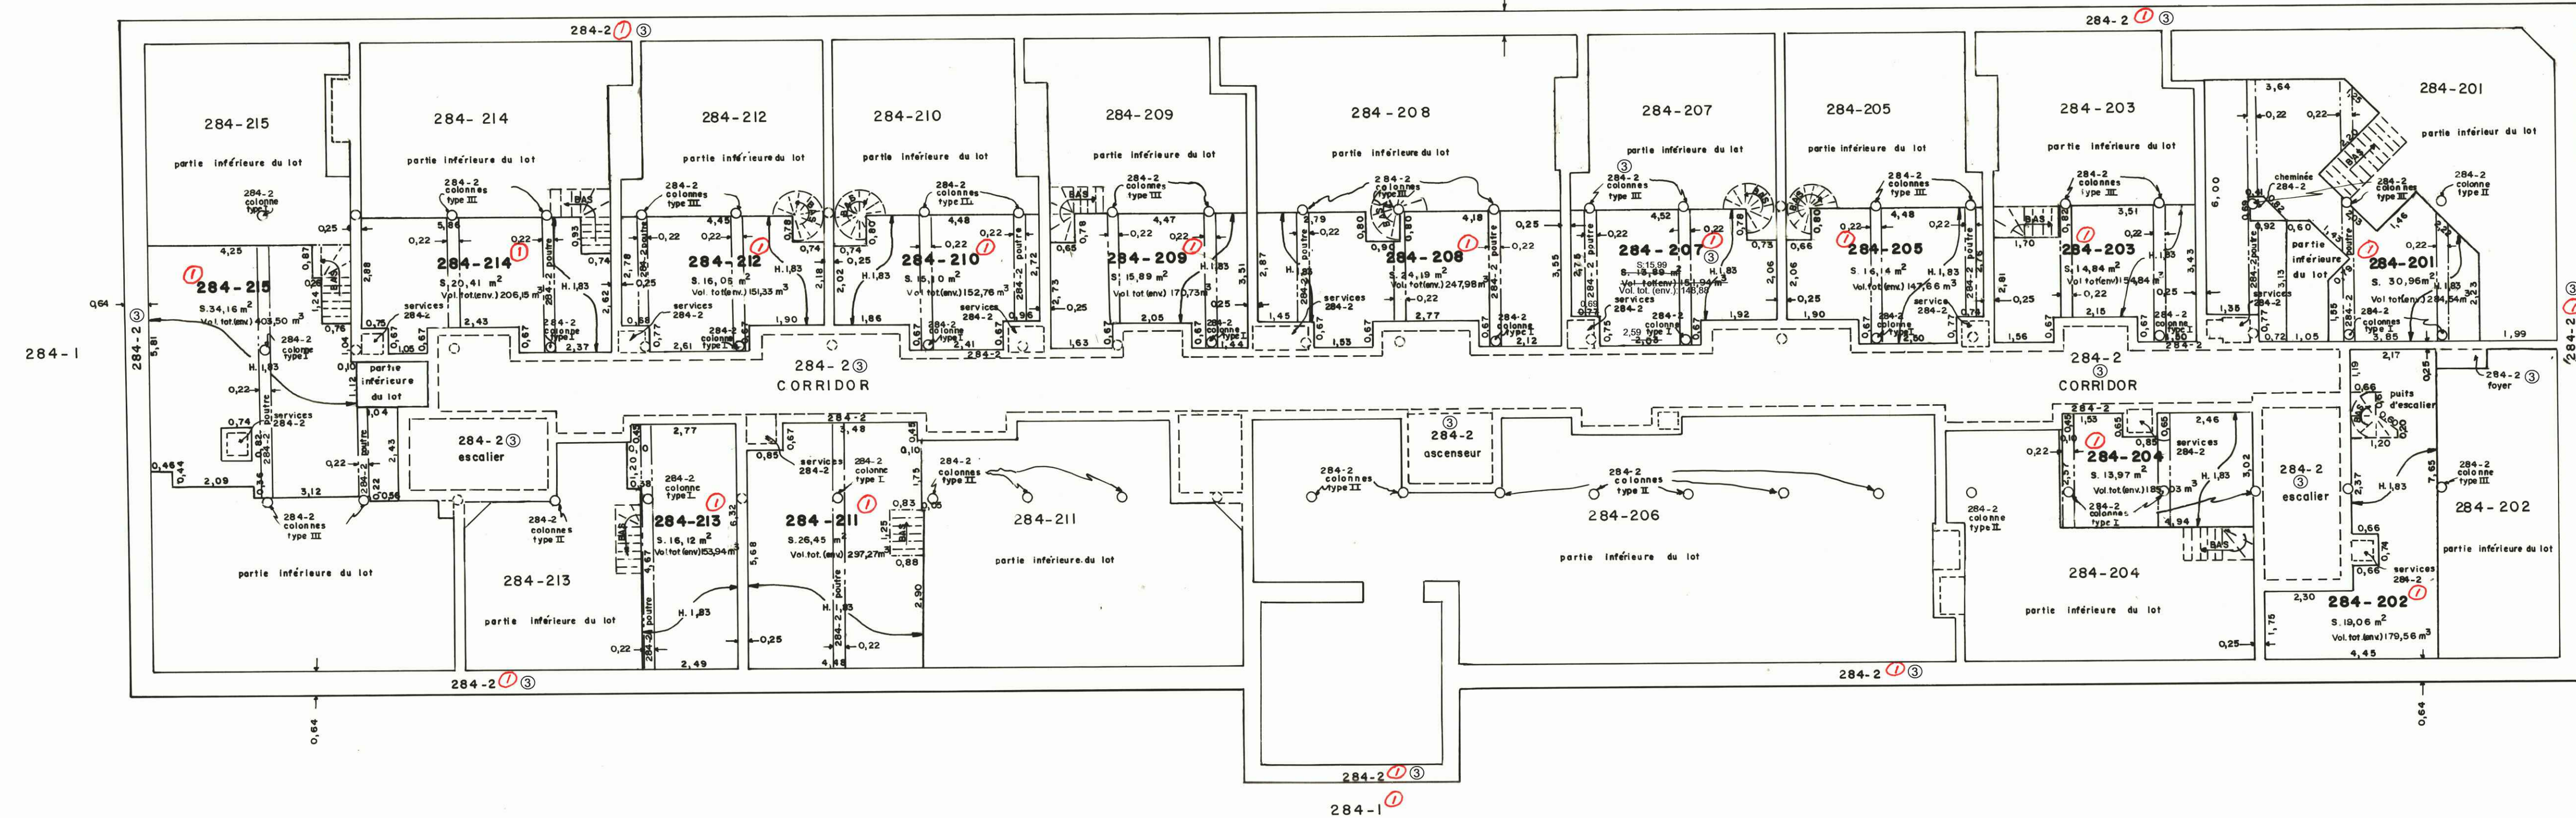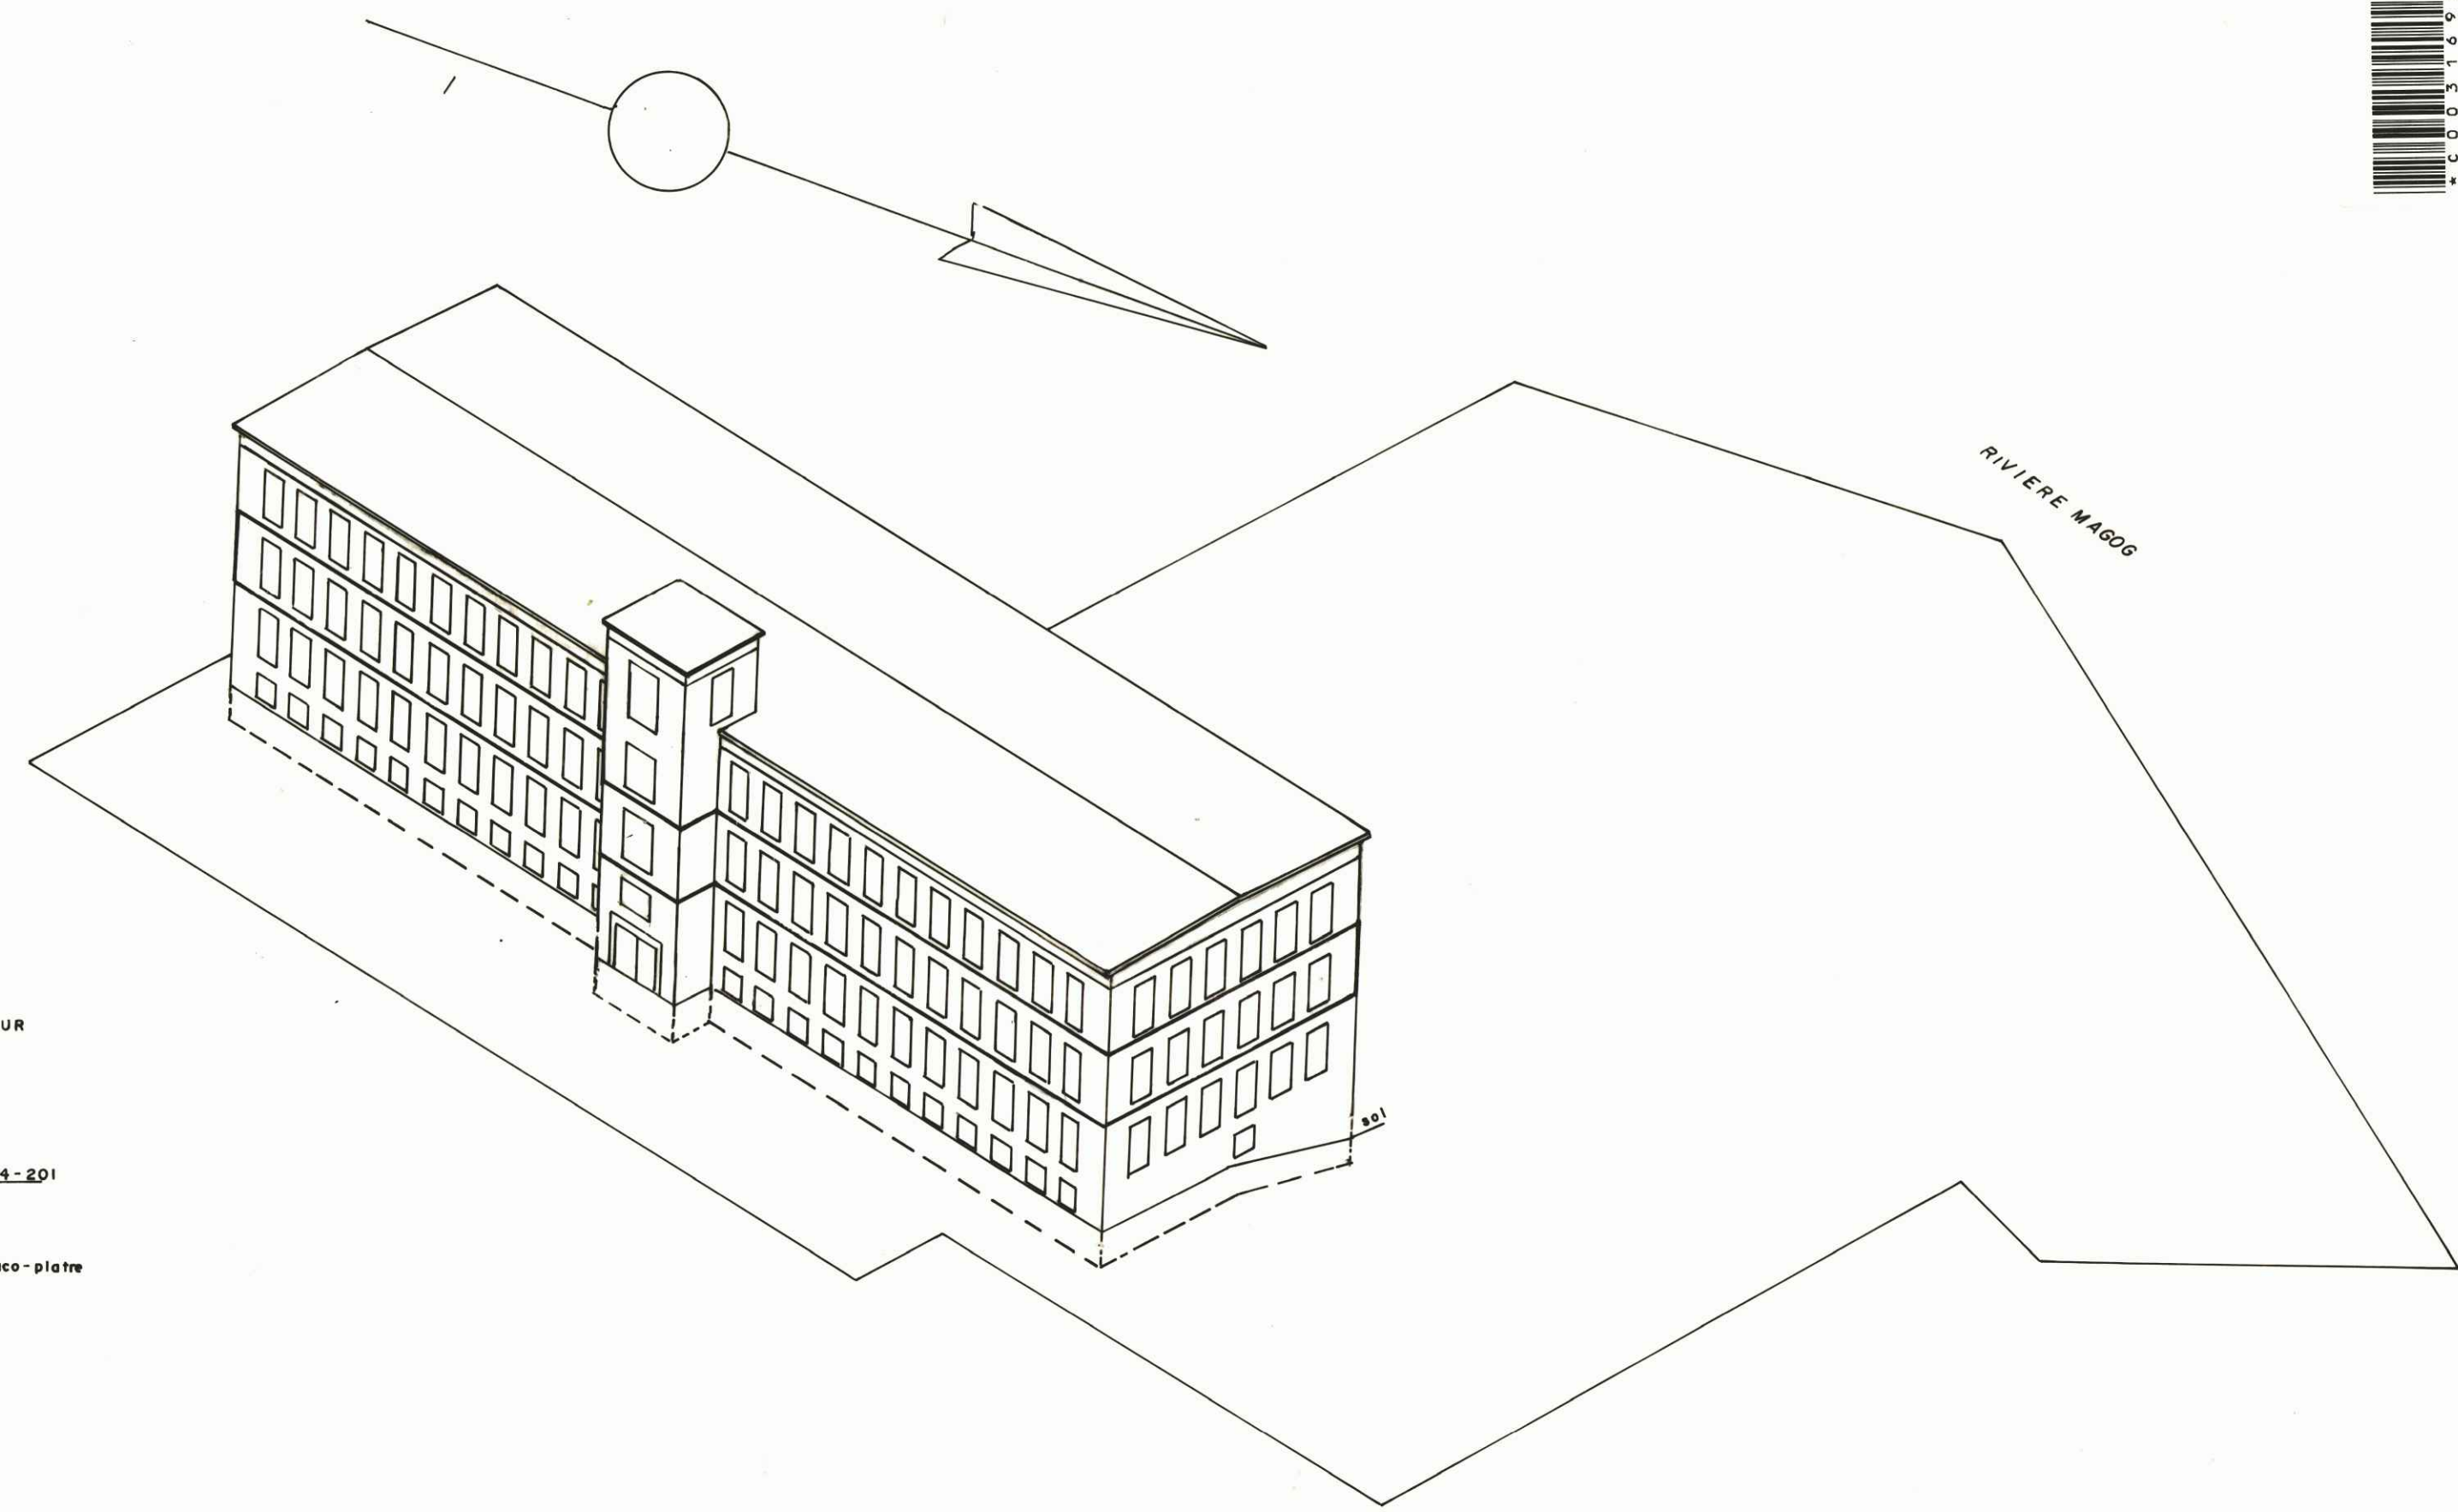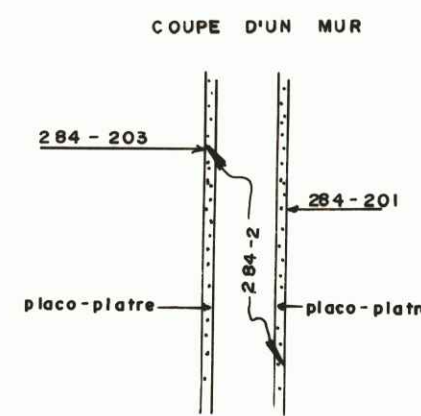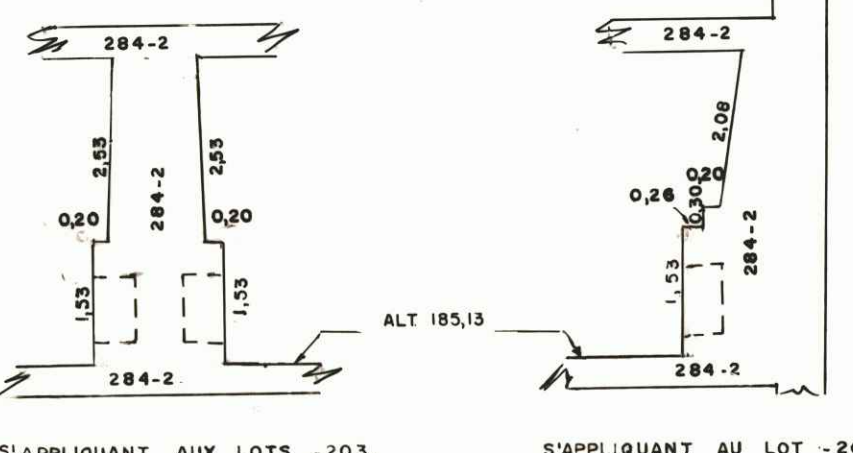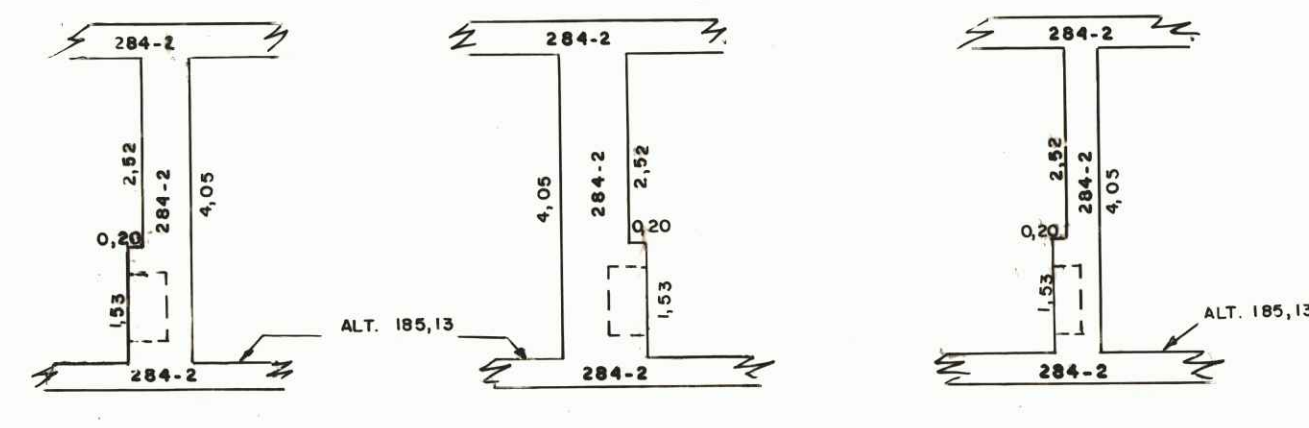


DEUXIEME ETAGE
MEZZANINE

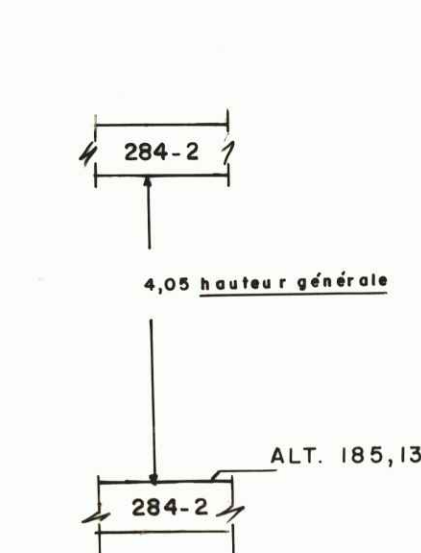

COUPE TYPE

COUPE TYPE DES PARTIES EXCLUSIVES DE CET ETAGE

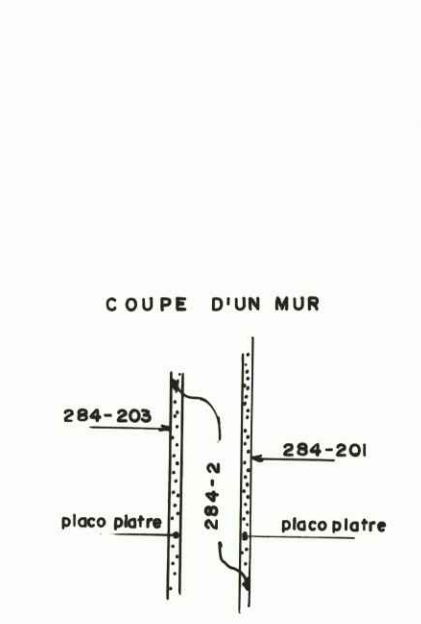

CADASTRE DU QUEBEC

CORRESPONDANCE
entre les anciens et les nouveaux numéros de lots

Ancien numéro	Nouveau numéro	Ancien numéro	Nouveau numéro
284-1	1 031 024	284-208	1 031 396
284-2	1 031 372	284-209	1 031 397
284-101	1 031 373	284-210	1 031 398
284-102	1 031 374	284-211	1 031 399
284-103	1 031 375	284-212	1 031 400
284-104	1 031 376	284-213	1 031 401
284-105	1 031 377	284-214	1 031 402
284-106	1 031 378	284-215	1 031 403
284-107	1 031 379	284-201	1 031 404
284-108	1 031 380	284-202	1 031 405
284-109	1 031 381	284-203	1 031 406
284-110	1 031 382	284-204	1 031 407
284-111	1 031 383	284-205	1 031 408
284-112	1 031 384	284-206	1 031 409
284-113	1 031 385	284-207	1 031 410
284-114	1 031 386	284-208	1 031 411
284-115	1 031 387	284-209	1 031 412
284-116	1 031 388	284-210	1 031 413
284-201	1 031 389	284-211	1 031 414
284-202	1 031 390	284-212	1 031 415
284-203	1 031 391	284-213	1 031 416
284-204	1 031 392	284-214	1 031 417
284-205	1 031 393	284-215	1 031 418
284-206	1 031 394	284-201	1 031 419
284-207	1 031 395	284-202	1 031 420

PROPRIETAIRE:

PLACE DE LA FABRIQUE INC.

par

DENIS BERTRAND, secrétaire


RÉNOVATION CADASTRALE

Par rénovation cadastrale déposée ce jour, la dénomination cadastrale et la numérotation des lots sont modifiées et les lots de ce plan sont réputés faire partie du plan cadastral de rénovation en vertu des dispositions de l'article 12 de la Loi favorisant la réforme du cadastre québécois (L.R.Q., c. R-3.1).

Un document joint complète ce plan.

Voir certificat au feuillet 1

Dossier : 701199

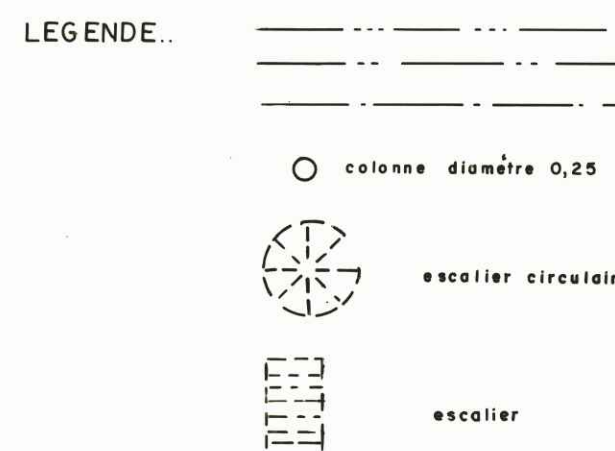

ECHELLE: 1:100

N.B. Les mesures indiquées sur ce document sont en mètres (S.I.)

CADASTRE VERTICAL

(COPROPRIETE)

FEUILLE: 3/4

PC-00002-1004

CADASTRE: VILLE DE SHERBROOKE

(QUARTIER CENTRE)

DIVISION D'ENREGISTREMENT:

SHERBROOKE

MUNICIPALITE:

VILLE DE SHERBROOKE

SUBDIVISION:

DU LOT 284

2) et original a été déposé aux archives du ministère de l'Energie et des Ressources du Québec, le 14 février 1985, donnant ainsi un caractère officiel au (x) lot(s):

284-201 à 284-215


ET A CETTE PARTIE DU LOT 284-2

Seul le ministre est autorisé à émettre des copies authentiques de ce document.



ESPACE RESERVE A L'USAGE EXCLUSIF DU MINISTRE.

PAR: André Bachand arpenteur-geomètre


No Minute 4077

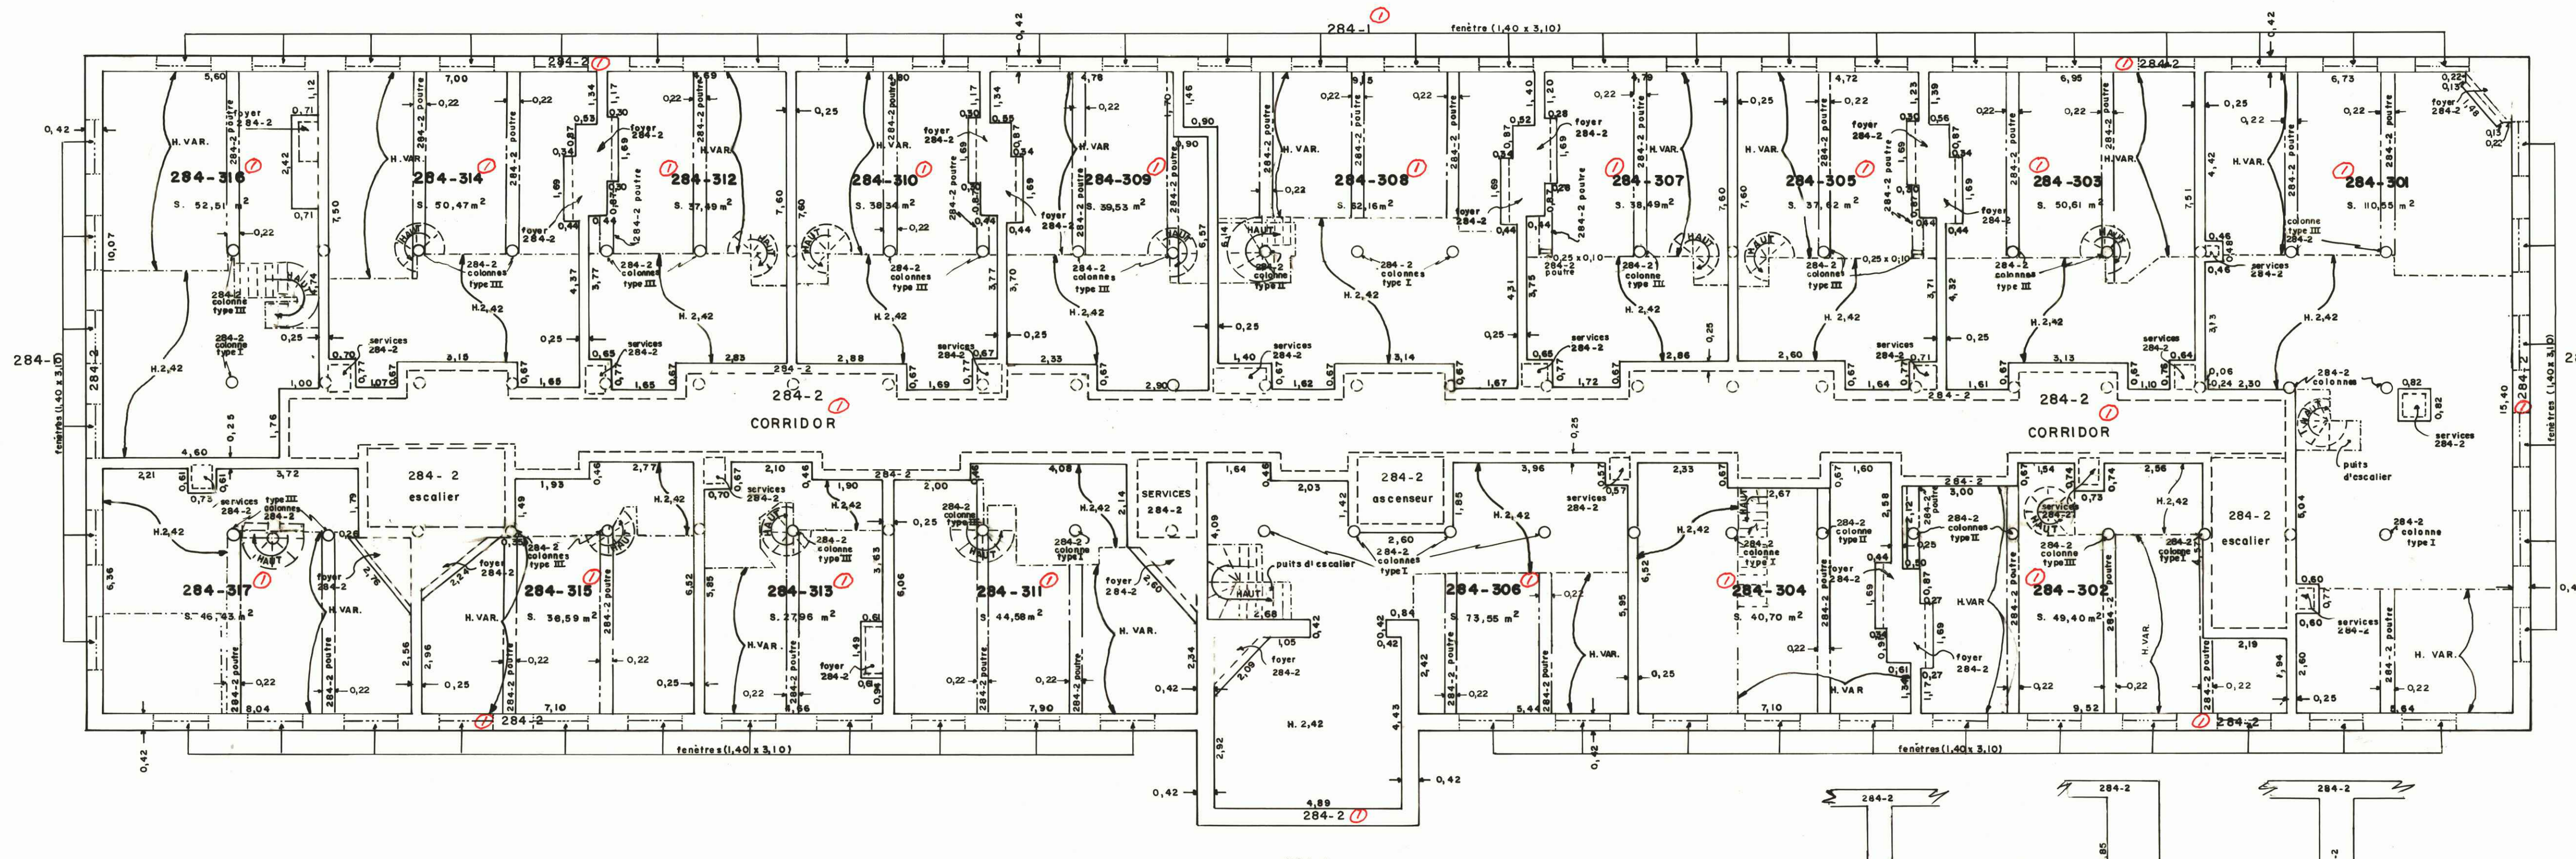

THOISIEME ETAGE
(NIVEAU INFERIEUR)


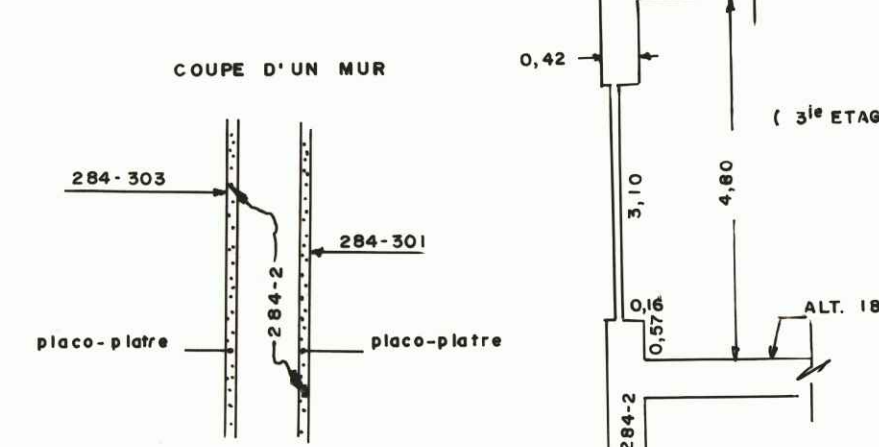
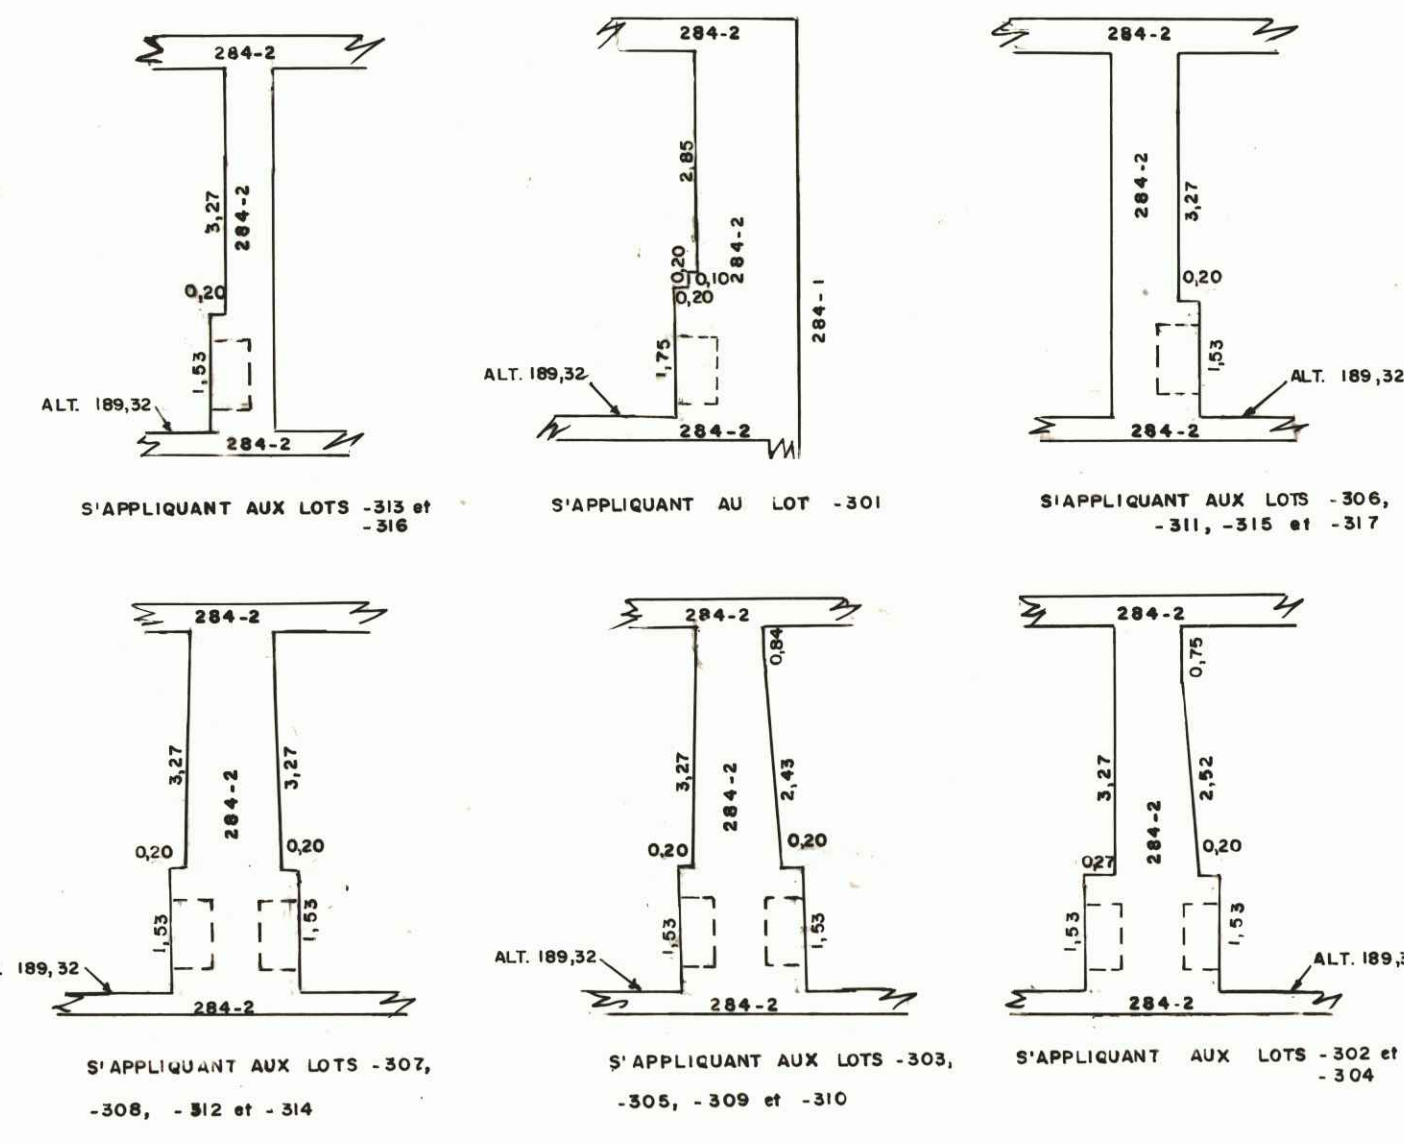


COUPE TYPE DES FENETRES

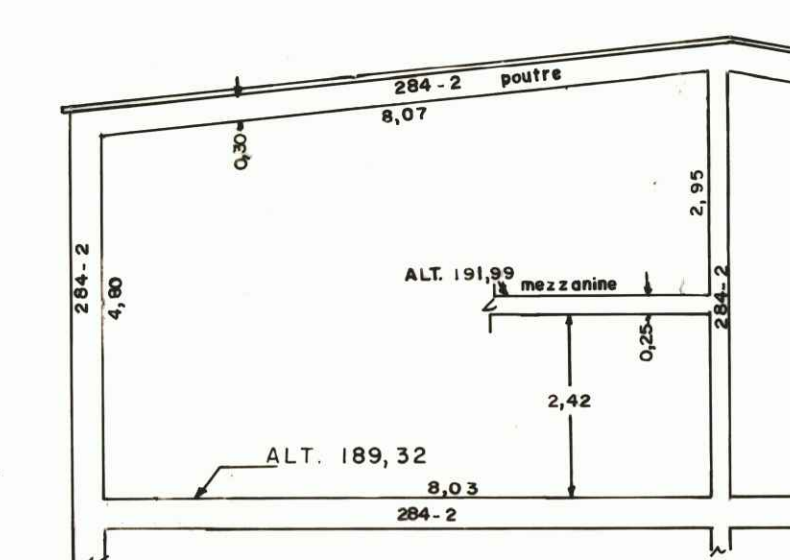


COUPE TYPE DES PARTIES EXCLUSIVES DE CET ETAGE

S'APPLIQUANT AUX LOTS -302, -303, -306, -308, -309, -310, -311, -312, -313, -314, -315.

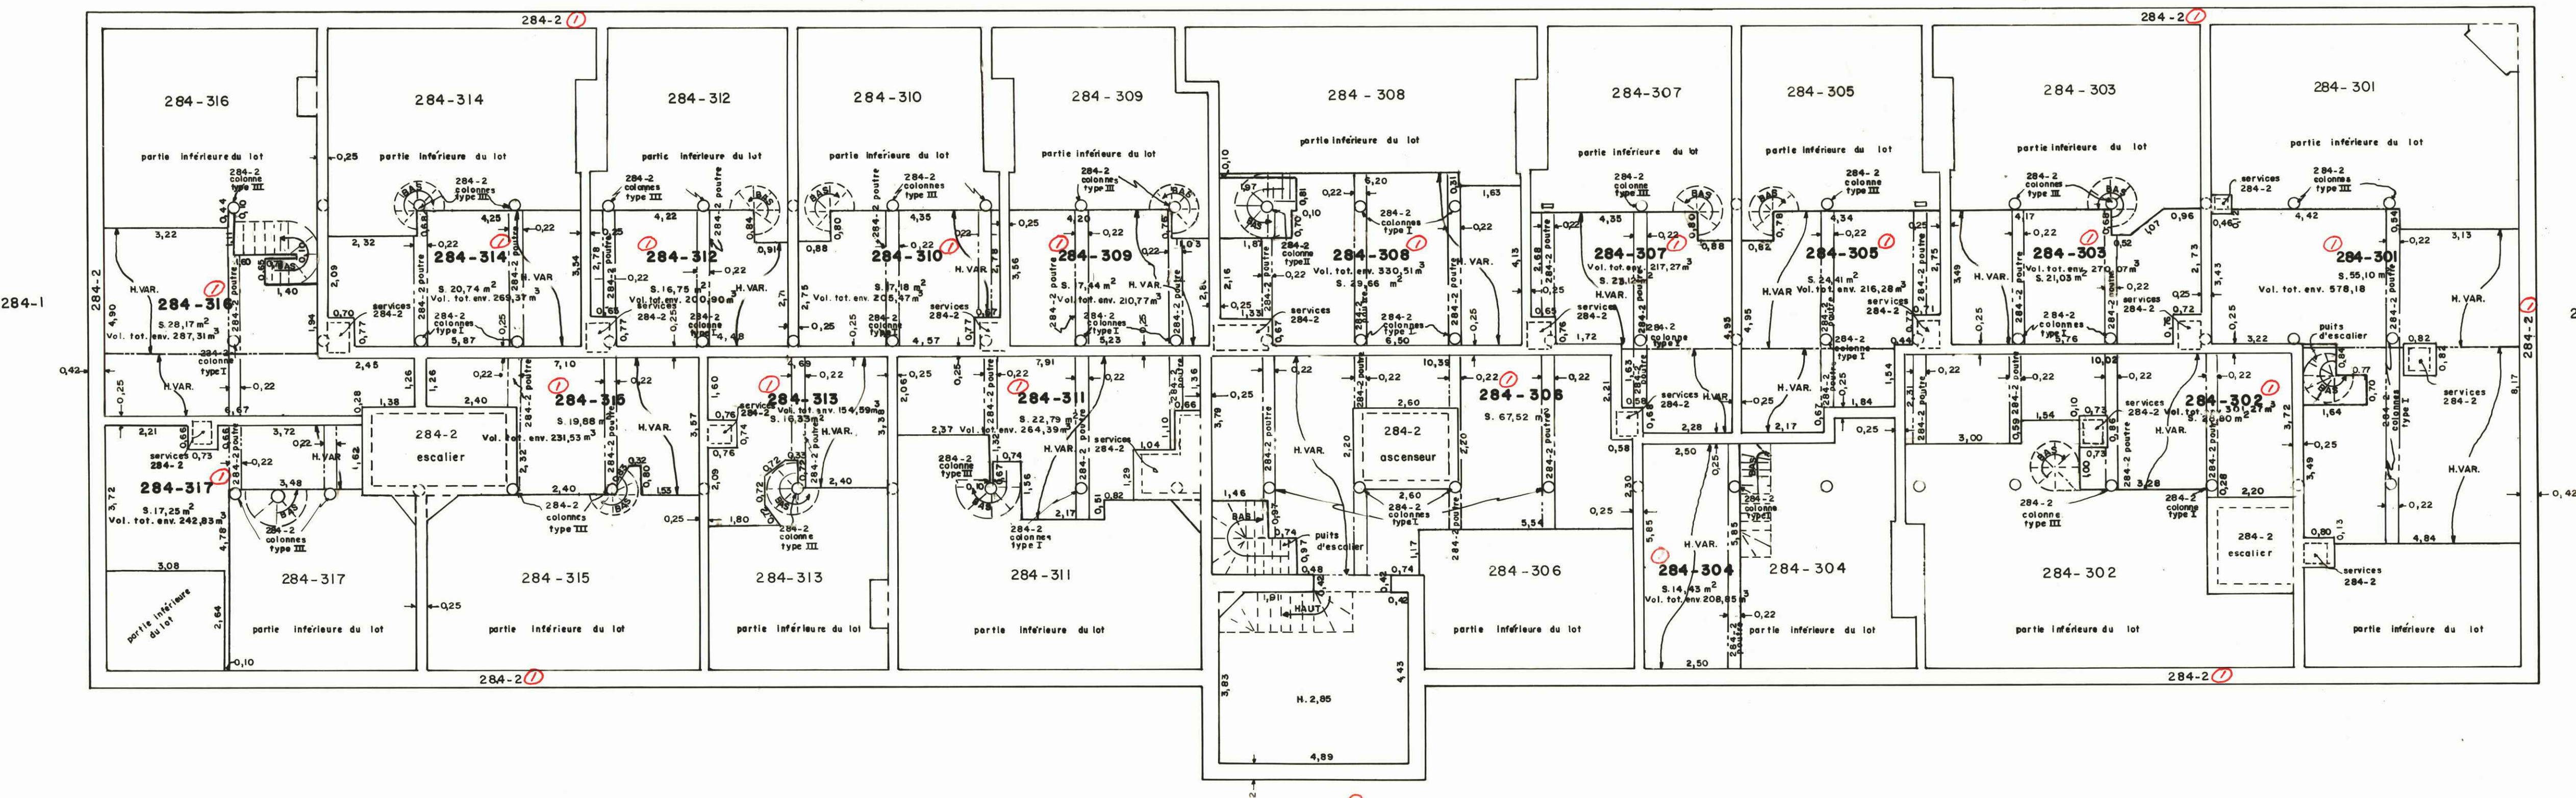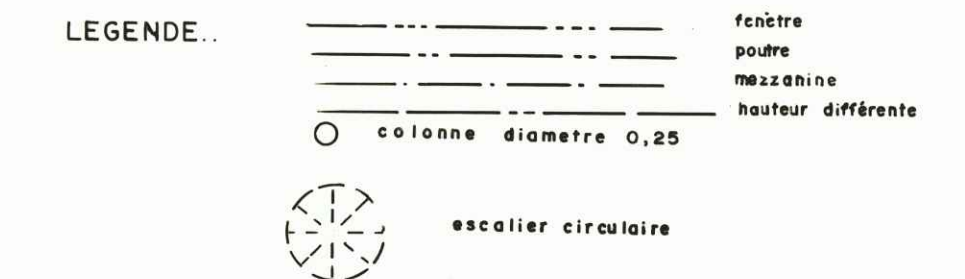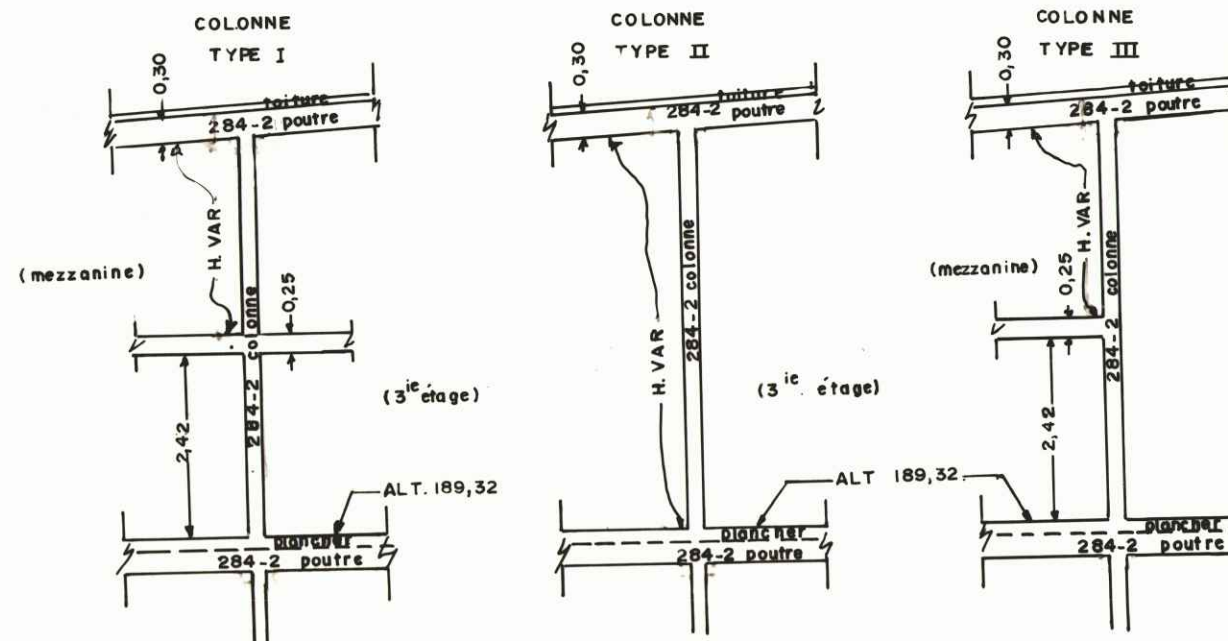

THOISIEME ETAGE
MEZZANINE

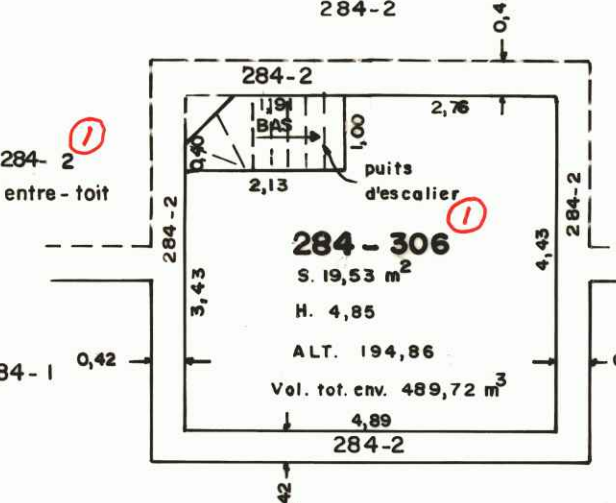

QUATRIEME ETAGE

CADASTRE DU QUEBEC			
CORRESPONDANCE			
entre les anciens et les nouveaux numéros de lots			
Ancien numéro	Nouveau numéro	Ancien numéro	Nouveau numéro
284-1	1031 024	284-208	1031 396
284-2	1031 372	284-209	1031 397
284-101	1031 373	284-210	1031 398
284-102	1031 374	284-211	1031 399
284-103	1031 375	284-212	1031 400
284-104	1031 376	284-213	1031 401
284-105	1031 377	284-214	1031 402
284-106	1031 378	284-215	1031 403
284-107	1031 379	284-201	1031 404
284-108	1031 380	284-202	1031 405
284-109	1031 381	284-203	1031 406
284-110	1031 382	284-204	1031 407
284-111	1031 383	284-205	1031 408
284-112	1031 384	284-206	1031 409
284-113	1031 385	284-207	1031 410
284-114	1031 386	284-208	1031 411
284-115	1031 387	284-209	1031 412
284-116	1031 388	284-210	1031 413
284-201	1031 389	284-211	1031 414
284-202	1031 390	284-212	1031 415
284-203	1031 391	284-213	1031 416
284-204	1031 392	284-214	1031 417
284-205	1031 393	284-215	1031 418
284-206	1031 394	284-201	1031 419
284-207	1031 395	284-202	1031 420

PROPRIETAIRE:
PLACE DE LA FABRIQUE INC.
par Denis Bertrand, secrétaire

RENOVATION CADASTRALE

Par rénovation cadastrale déposée ce jour, la dénomination cadastrale et la numérotation des lots sont modifiées et les lots de ce plan sont réputés faire partie du plan cadastral de rénovation en vertu des dispositions de l'article 12 de la Loi favorisant la réforme du cadastre québécois (L.R.Q., c. R-3.1).

Un document joint complète ce plan.
Voir certificat au feuillet 1
Dossier : 701199

ECHELLE : 1 : 100

N.B. Les mesures indiquées sur ce document sont en mètres (S.I.)

CADASTRE VERTICAL	(COPROPRIETE)	FEUILLE : 4 / 4 PC-00002-1005
CADASTRE : VILLE DE SHERBROOKE (QUARTIER CENTRE)	Cet original a été déposé aux archives du ministère de l'Energie et des Ressources du Québec, le 14/11/1985, donnant ainsi un caractère officiel aux (s) lot(s).	
DIVISION D'ENREGISTREMENT : SHERBROOKE	284-301 à 284-317 ET A CETTE PARTIE DU LOT 284-2	
MUNICIPALITE : VILLE DE SHERBROOKE		
SUBDIVISION : DU LOT 284		
FAIT CONFORMEMENT AUX DISPOSITIONS DE L'ARTICLE 2175 DU CODE CIVIL.	LE 2 NOVEMBRE 1984.	
SIGNE A ROCK FOREST	PAR : André Bachand inspecteur-geomètre	
No Minute : 4077		