

Plan cadastral

[Liste des plans](#)

Document à afficher :	Plan de rénovation	1	de	2
Circonscription foncière :	Stanstead			
Cadastre :	Cadastre du Québec			
Lot :	4 940 395			
Type de document :	Plan de rénovation	Numéro de document :		884918



Contexte du mandat de rénovation				
Numéro de dossier :		884918	Mandat de rénovation :	1993
Circonscription foncière :		Stanstead	Municipalité(s) du mandat :	Ayer's Cliff (Village) Hatley (Municipalité)
Dépôt au cadastre :		2013-02-14		
Entrée en vigueur au BPD :		2013-02-18		
Identification du lot				
Numéro de lot :		4 940 395	Plan complémentaire :	PC-30530
Concordance(s)				
Lot(s) sur le(s)quel(s) le titre s'exerçait				
Numéro(s) de lot :		1277-30		
Désignation secondaire :		Aucune		
Cadastre :		Canton de Hatley		
Lot(s) mentionné(s) dans le titre d'acquisition				
Numéro(s) de lot :		Idem		
Désignation secondaire :				
Cadastre :				
Propriétaire(s)				
LES ASSURANCES DENIS R. BOISVERT INC.				
Titre(s) de propriété				
Mode(s) d'acquisition :		Contrat Contrat	Numéro(s) d'inscription :	19226865 Stanstead 19731536 Stanstead
Localisation du lot				
Municipalité(s) :		Ayer's Cliff (Village)		
Signature de l'arpenteur(e)-géomètre				
Fait conformément aux dispositions de l'article :		10, RLRQ, c. R-3.1		
Signé par :		Jacques Blanchard, arpenteur(e)-géomètre		
Minute :		22954		
Information provenant de l'habillage du plan				
Projection MTM, fuseau :		7	Morcellement foncier à jour en date du :	2013-02-11
Version des Instructions :		5,3		
Note(s) :				

Plan cadastral

[Liste des plans](#)

Document à afficher :	Feuillet du plan complémentaire	1	de	1
Circonscription foncière :	Stanstead			
Cadastre :	Cadastre du Québec			
Lot :	4 940 395			
Type de document :	Plan complémentaire		Numéro de document :	PC-30530 - 1002

FEUILLET
2 DE 2
1002

Les directions apparaissant sur ce document sont des gisements en référence au système SCOPQ (niveau 8).
Les mesures indiquées sur ce document sont exprimées en unités du système international.
DOSSIER: 988059 ÉCHELLE: 1: 50

Note: voir la coupe AA au feuillet 1 de 2.


- Limite de lot
- Limite de lot bornant
- Différence d'altitude
- Différence de hauteur
- Ouverture au plancher
- Ouverture au plafond
- Périmètre extérieur du bâtiment

LOT(S)	PROPRIÉTAIRE(S)
1277-26 à 1277-30	9049-1861 QUÉBEC INC. Contrat 17 913 287 André Goyette et Claude Boivin Contrat 18603016

Remplacement	du lot 1277-21
LOT(S) CRÉÉ(S) :	1277-26 partie, 1277-27, 1277-28, 1277-29 et 1277-30

CADASTRE VERTICAL	
Cadastré: CANTON DE HATLEY	
Circonscription foncière: Stanstead	
Municipalité(s): Ayer's Cliff (Village)	
Fait conformément aux dispositions de l'article 3043, al.1 C.c.Q.	
Préparé à Magog	
Signé numériquement par:	Daniel Boisclair a-g (Matricule 1555)
Minute: 17242	datée du 22 août 2011
Dossier a-g: 1771-16519	

Ce plan cadastral est correct et conforme à la loi, le 7 décembre 2011	
Signé numériquement par: André Deblois a-g (matricule 1803)	
Pour le ministre	
Seul le ministre est autorisé à émettre des copies authentiques de ce document.	
Ressources naturelles et Faune Québec	
Copie authentique de l'original, le	
Pour le ministre	

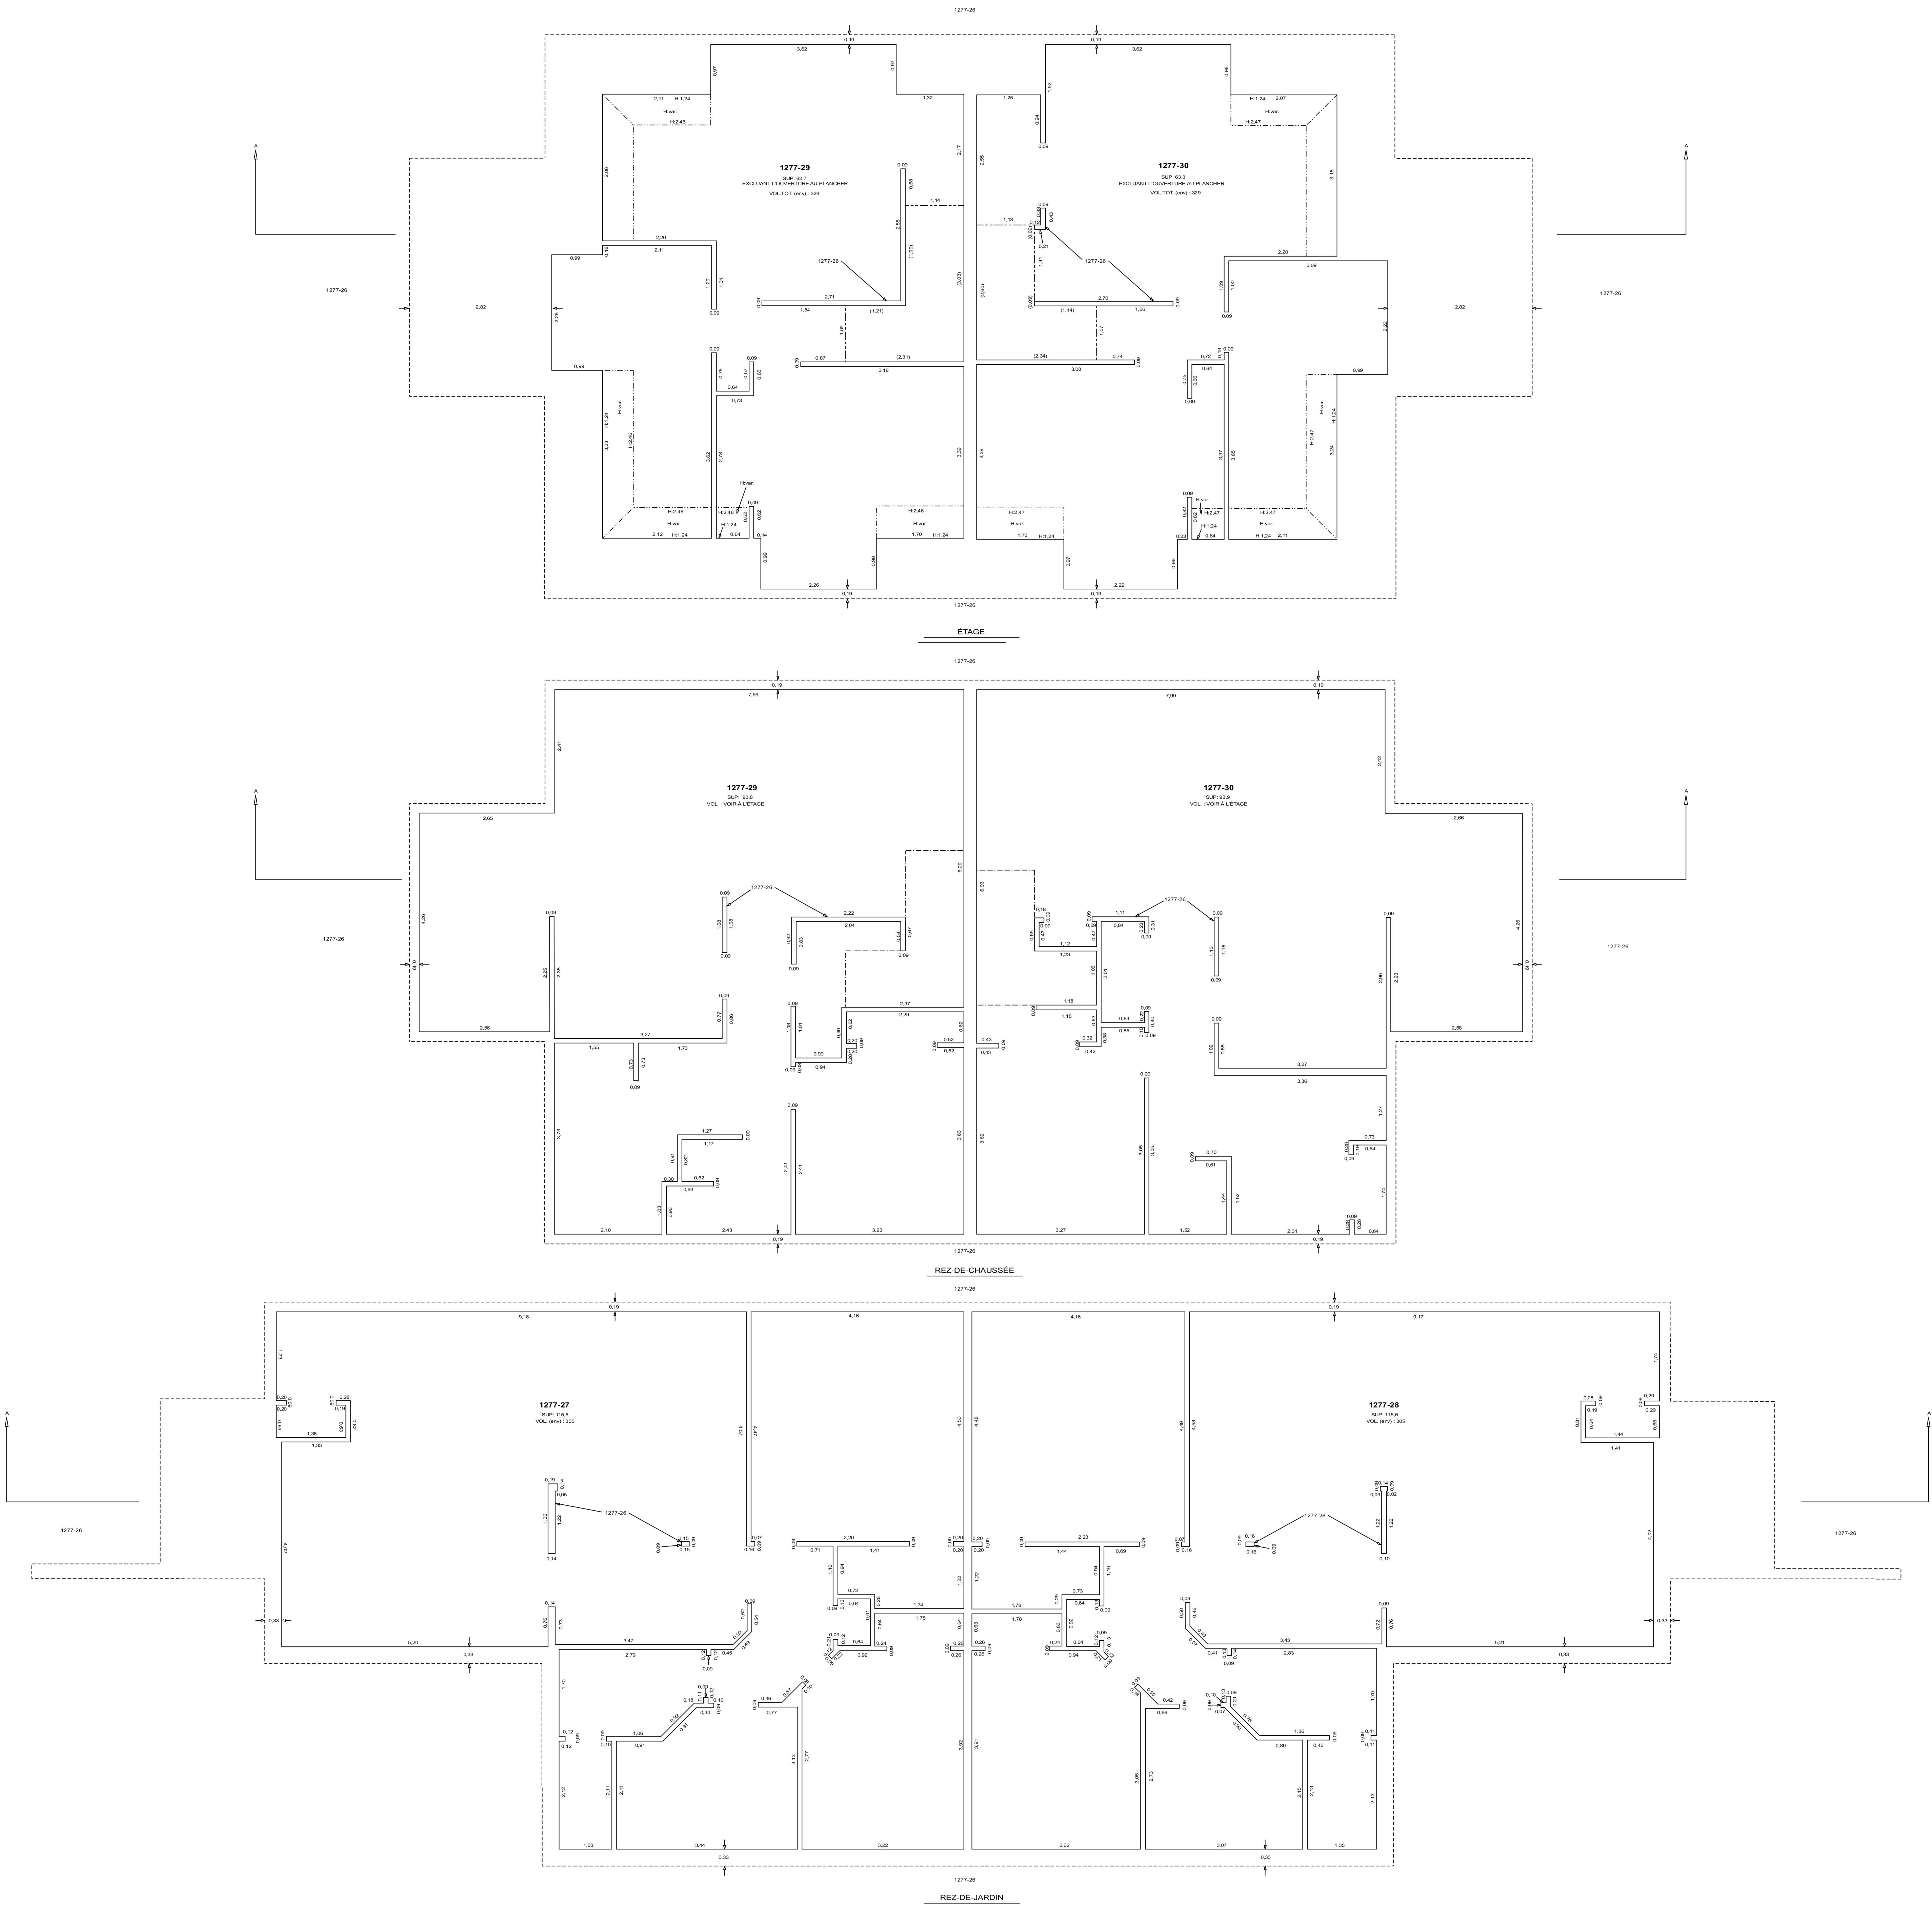

Plan cadastral

[Liste des plans](#)

Document à afficher :	Plan de rénovation	1	de	2
Circonscription foncière :	Stanstead			
Cadastre :	Cadastre du Québec			
Lot :	4 666 575			
Type de document :	Plan de rénovation	Numéro de document :		884918



Contexte du mandat de rénovation			
Numéro de dossier :	884918	Mandat de rénovation :	1993
Circonscription foncière :	Stanstead	Municipalité(s) du mandat :	Ayer's Cliff (Village) Hatley (Municipalité)
Dépôt au cadastre :	2013-02-14		
Entrée en vigueur au BPD :	2013-02-18		

Identification du lot			
Numéro de lot :	4 666 575	Plan complémentaire :	PC-30530

Concordance(s)	
Lot(s) sur le(s)quel(s) le titre s'exerçait	
Numéro(s) de lot :	1277-26
Désignation secondaire :	Aucune
Cadastre :	Canton de Hatley

Lot(s) mentionné(s) dans le titre d'acquisition	
Numéro(s) de lot :	1277 ptie, 1277-21, 1277-26
Désignation secondaire :	Aucune
Cadastre :	Canton de Hatley

Propriétaire(s)	
LA COPROPRIÉTÉ DES ALTIÈRES	

Titre(s) de propriété			
Mode(s) d'acquisition :	Contrat	Numéro(s) d'inscription :	17913287 Stanstead
	Contrat		18603016 Stanstead
	Contrat		18730865 Stanstead
	Contrat		19226865 Stanstead
	Contrat		19731534 Stanstead
	Contrat		19731536 Stanstead

Localisation du lot	
Municipalité(s) :	Ayer's Cliff (Village)

Signature de l'arpenteur(e)-géomètre			
Fait conformément aux dispositions de l'article :	10, RLRQ, c. R-3.1		
Signé par :	Jacques Blanchard, arpenteur(e)-géomètre		
Minute :	22954		

Information provenant de l'habillage du plan			
Projection MTM, fuseau :	7	Morcellement foncier à jour en date du :	2013-02-11
Version des Instructions :	5,3		
Note(s) :			



Plan cadastral

[Liste des plans](#)


Document à afficher :	Feuillet du plan complémentaire	1	de	1
Circonscription foncière :	Stanstead			
Cadastre :	Cadastre du Québec			
Lot :	4 666 575			
Type de document :	Plan complémentaire	Numéro de document :		PC-30530 - 1001

FEUILLET
1 DE 2
1001

Les directions apparaissant sur ce document sont des gisements en référence au système SCOPQ (fuseau 8).
Les mesures indiquées sur ce document sont exprimées en unités du système international.
DOSSIER: 988059 ÉCHELLE: 1: 50

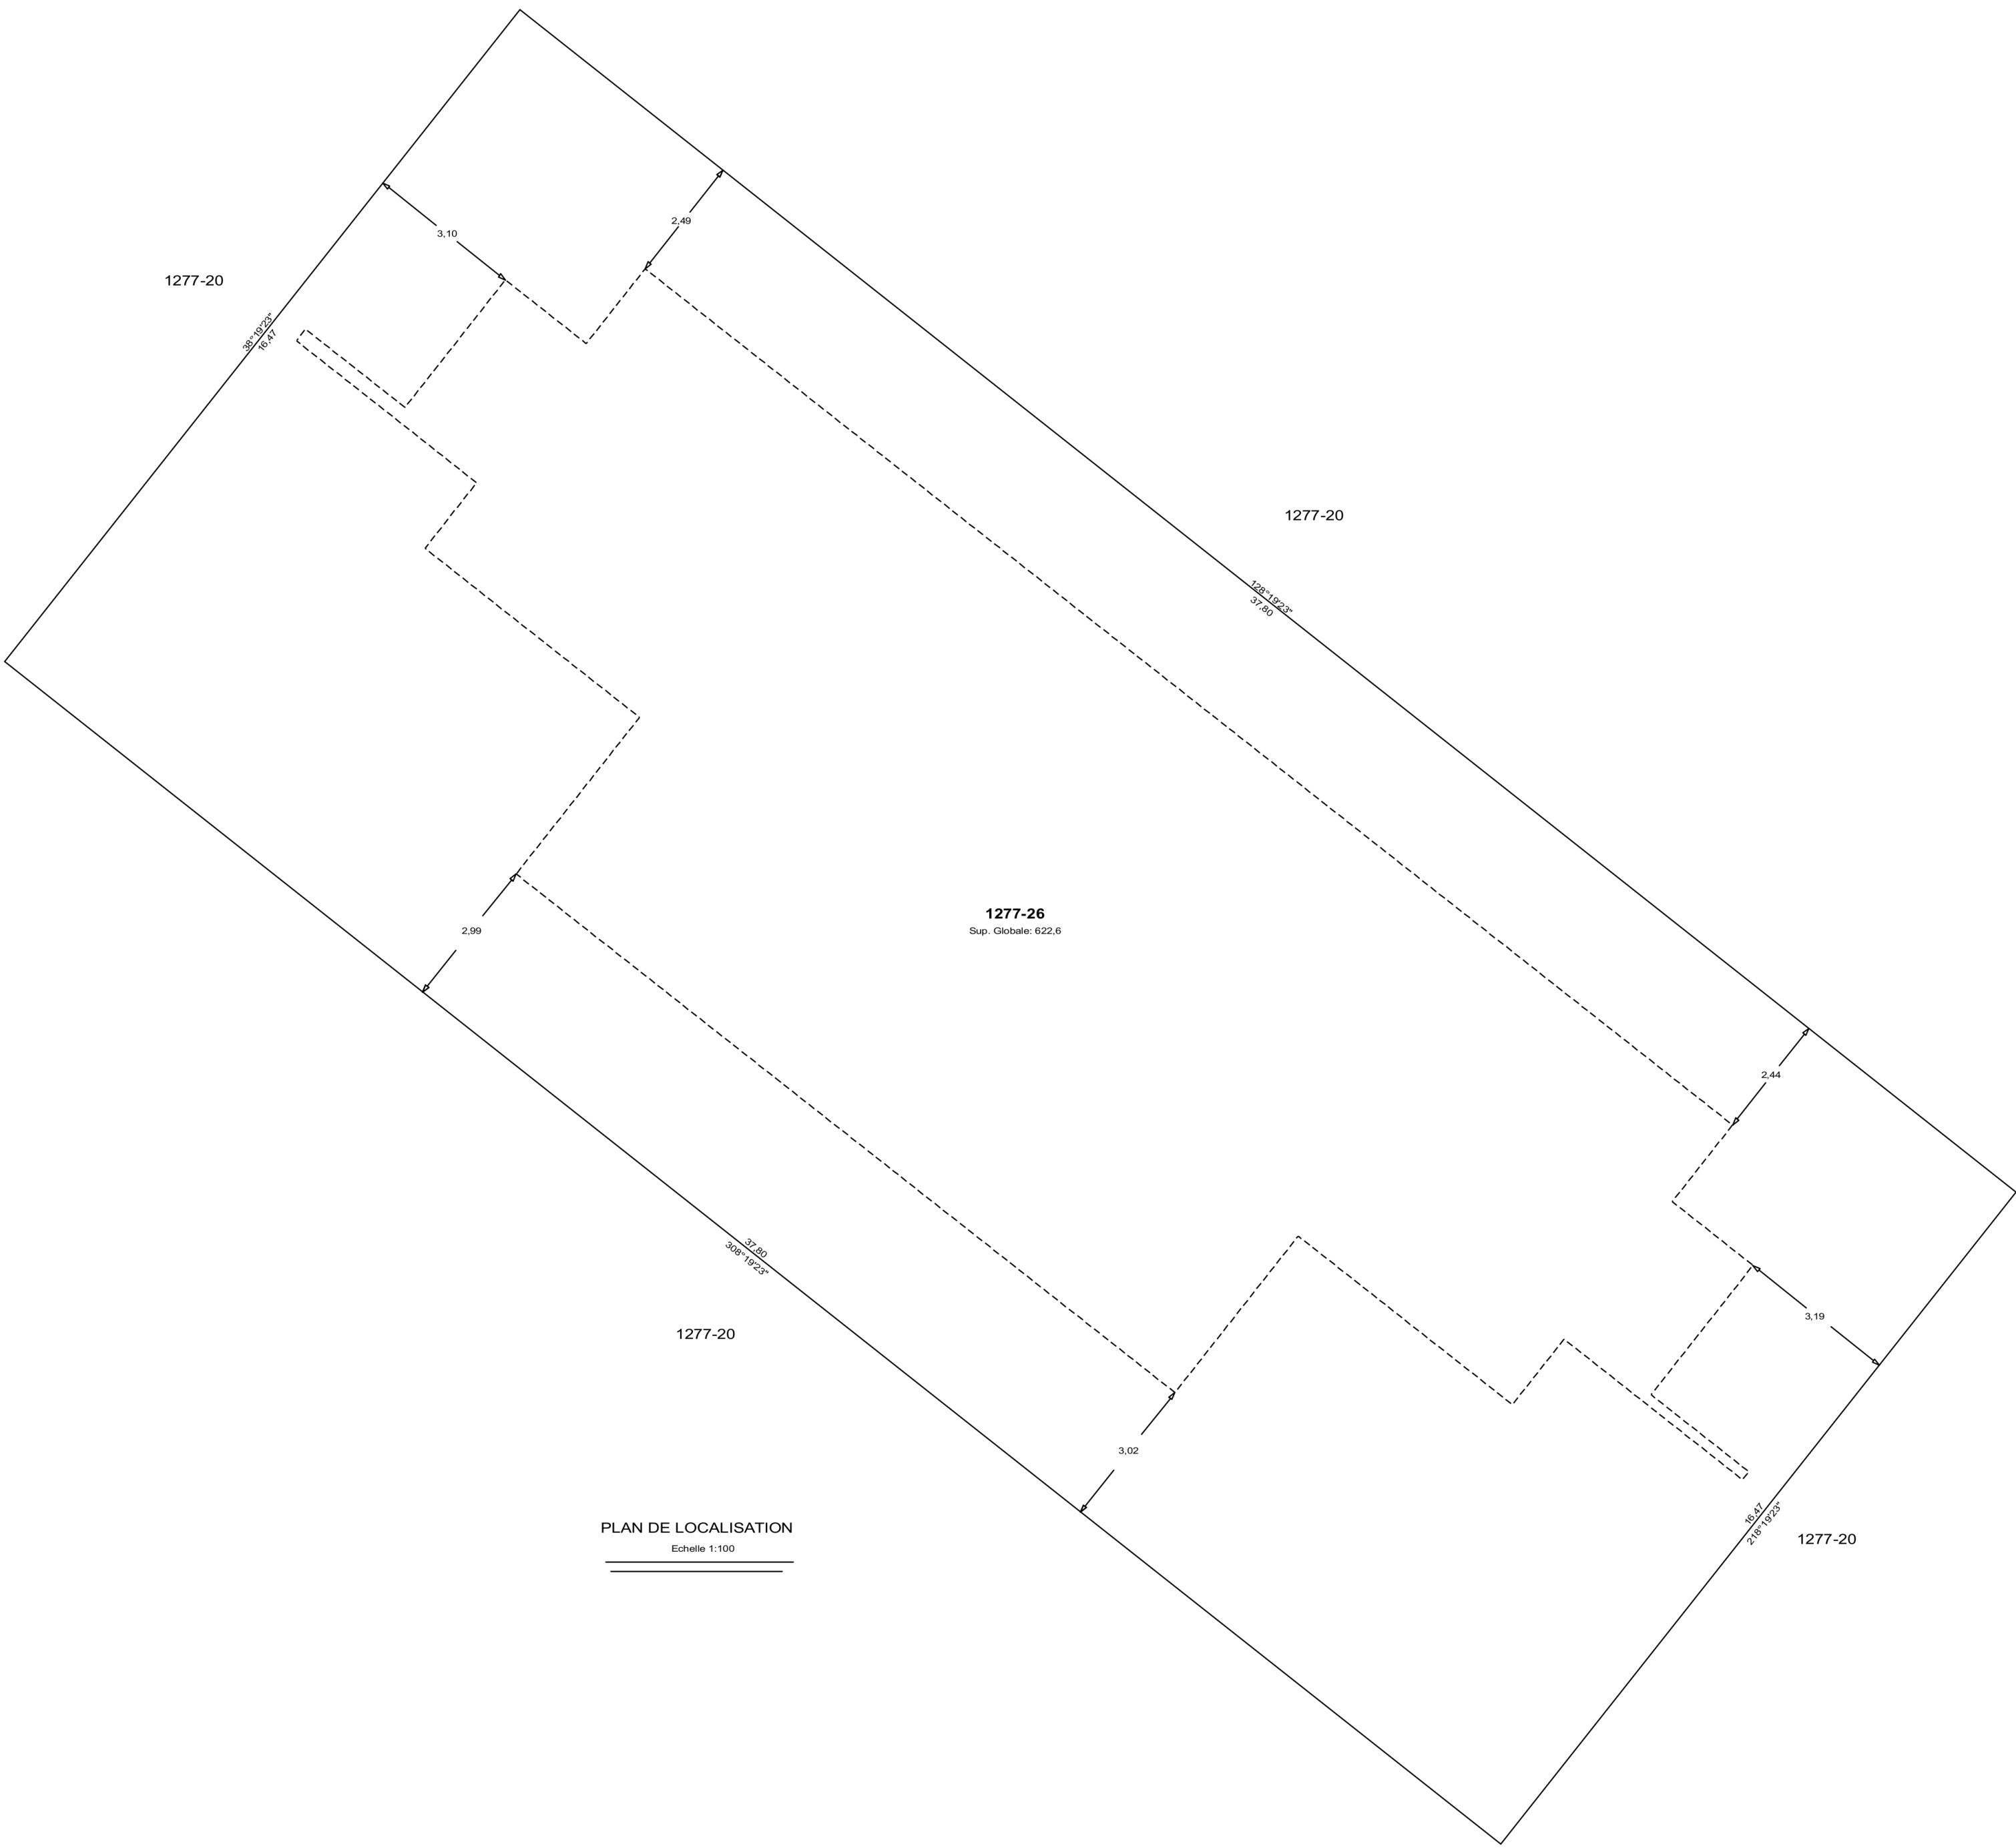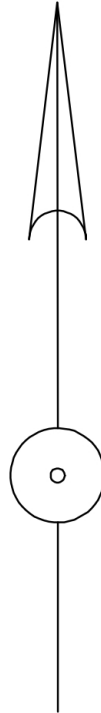

PLAN DE LOCALISATION
Échelle: 1:50

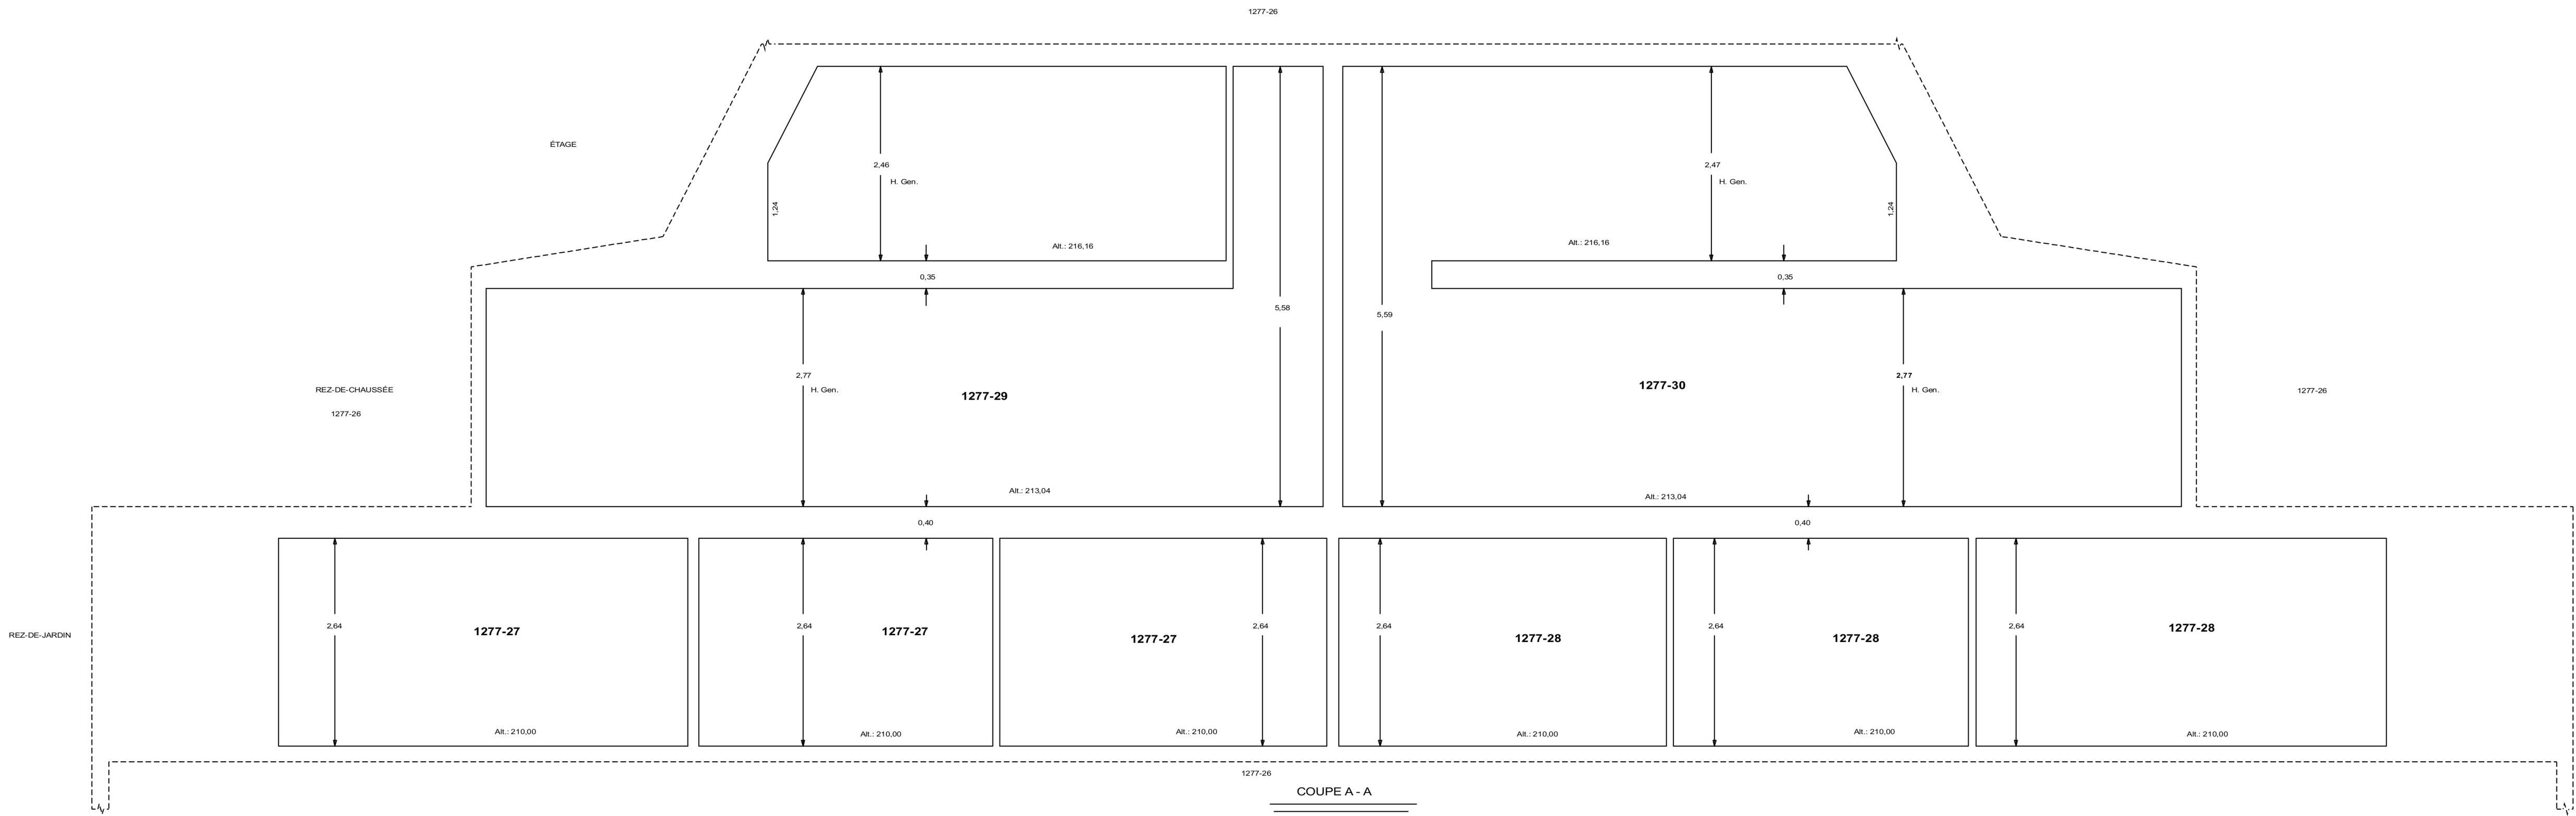

COUPE A - A

CADASTRE DU QUÉBEC			
CORRESPONDANCE entre les anciens et les nouveaux numéros de lots			
Ancien numéro	Nouveau numéro	Ancien numéro	Nouveau numéro
1277-26	4 666 575	1277-29	4 940 394
1277-27	4 940 392	1277-30	4 940 395
1277-28	4 940 393		
RÉNOVATION CADASTRALE			
Par rénovation cadastrale, la dénomination cadastrale et la numérotation des lots sont modifiées et les lots de ce plan sont réputés faire partie du plan cadastral de rénovation en vertu des dispositions de l'article 12 de la Loi favorisant la réforme du cadastre québécois (L.R.Q., c. R-3.1).			
Un document joint complète ce plan.			
La date et la signature du Ministre apparaissent au plan cadastral de rénovation.			
Dossier : 884918			
NOUVEAUX LOTS		ANCIENS LOTS	
LE LOT 1277-26		UNE PARTIE DU LOT 1277-21	
LE LOT 1277-27		UNE PARTIE DU LOT 1277-21	
LE LOT 1277-28		UNE PARTIE DU LOT 1277-21	
LE LOT 1277-29		UNE PARTIE DU LOT 1277-21	
LE LOT 1277-30		UNE PARTIE DU LOT 1277-21	

-----	Limite de lot
-----	Limite de lot bornant
-----	Différence d'altitude
-----	Différence de hauteur
-----	Ouverture au plancher
-----	Ouverture au plafond
-----	Périmètre extérieur du bâtiment

LOT(S)	PROPRIÉTAIRE(S)
1277-26	9049-1861 QUÉBEC INC. Contrat 17 913 287
À	André Goyette et Claude Boivin
1277-30	Contrat 18603016

Remplacement	du lot 1277-21
LOT(S) CRÉÉ(S) :	1277-26 partie


CADASTRE VERTICAL	
Cadastre: CANTON DE HATLEY	
Circonscription foncière: Stanstead	
Municipalité(s): Ayer's Cliff (Village)	
Fait conformément aux dispositions de l'article 3043, al 1 C.c.Q.	
Préparé à Magog	
Signé numériquement par:	Daniel Boisclair a-g (Matricule 1555)
Minute: 17242	datée du 22 août 2011
Dossier a-g: 1771-16519	

Ce plan cadastral est correct et conforme à la loi, le 7 décembre 2011	
Signé numériquement par: André Deblois a-g (matricule 1803)	Pour le ministre
Seul le ministre est autorisé à émettre des copies authentiques de ce document.	
Ressources naturelles et Faune Québec	
Copie authentique de l'original, le	
Pour le ministre	

Plan cadastral

[Liste des plans](#)

Document à afficher :	Plan de rénovation	1	de	2
Circonscription foncière :	Stanstead			
Cadastre :	Cadastre du Québec			
Lot :	4 666 576			
Type de document :	Plan de rénovation	Numéro de document :		884918

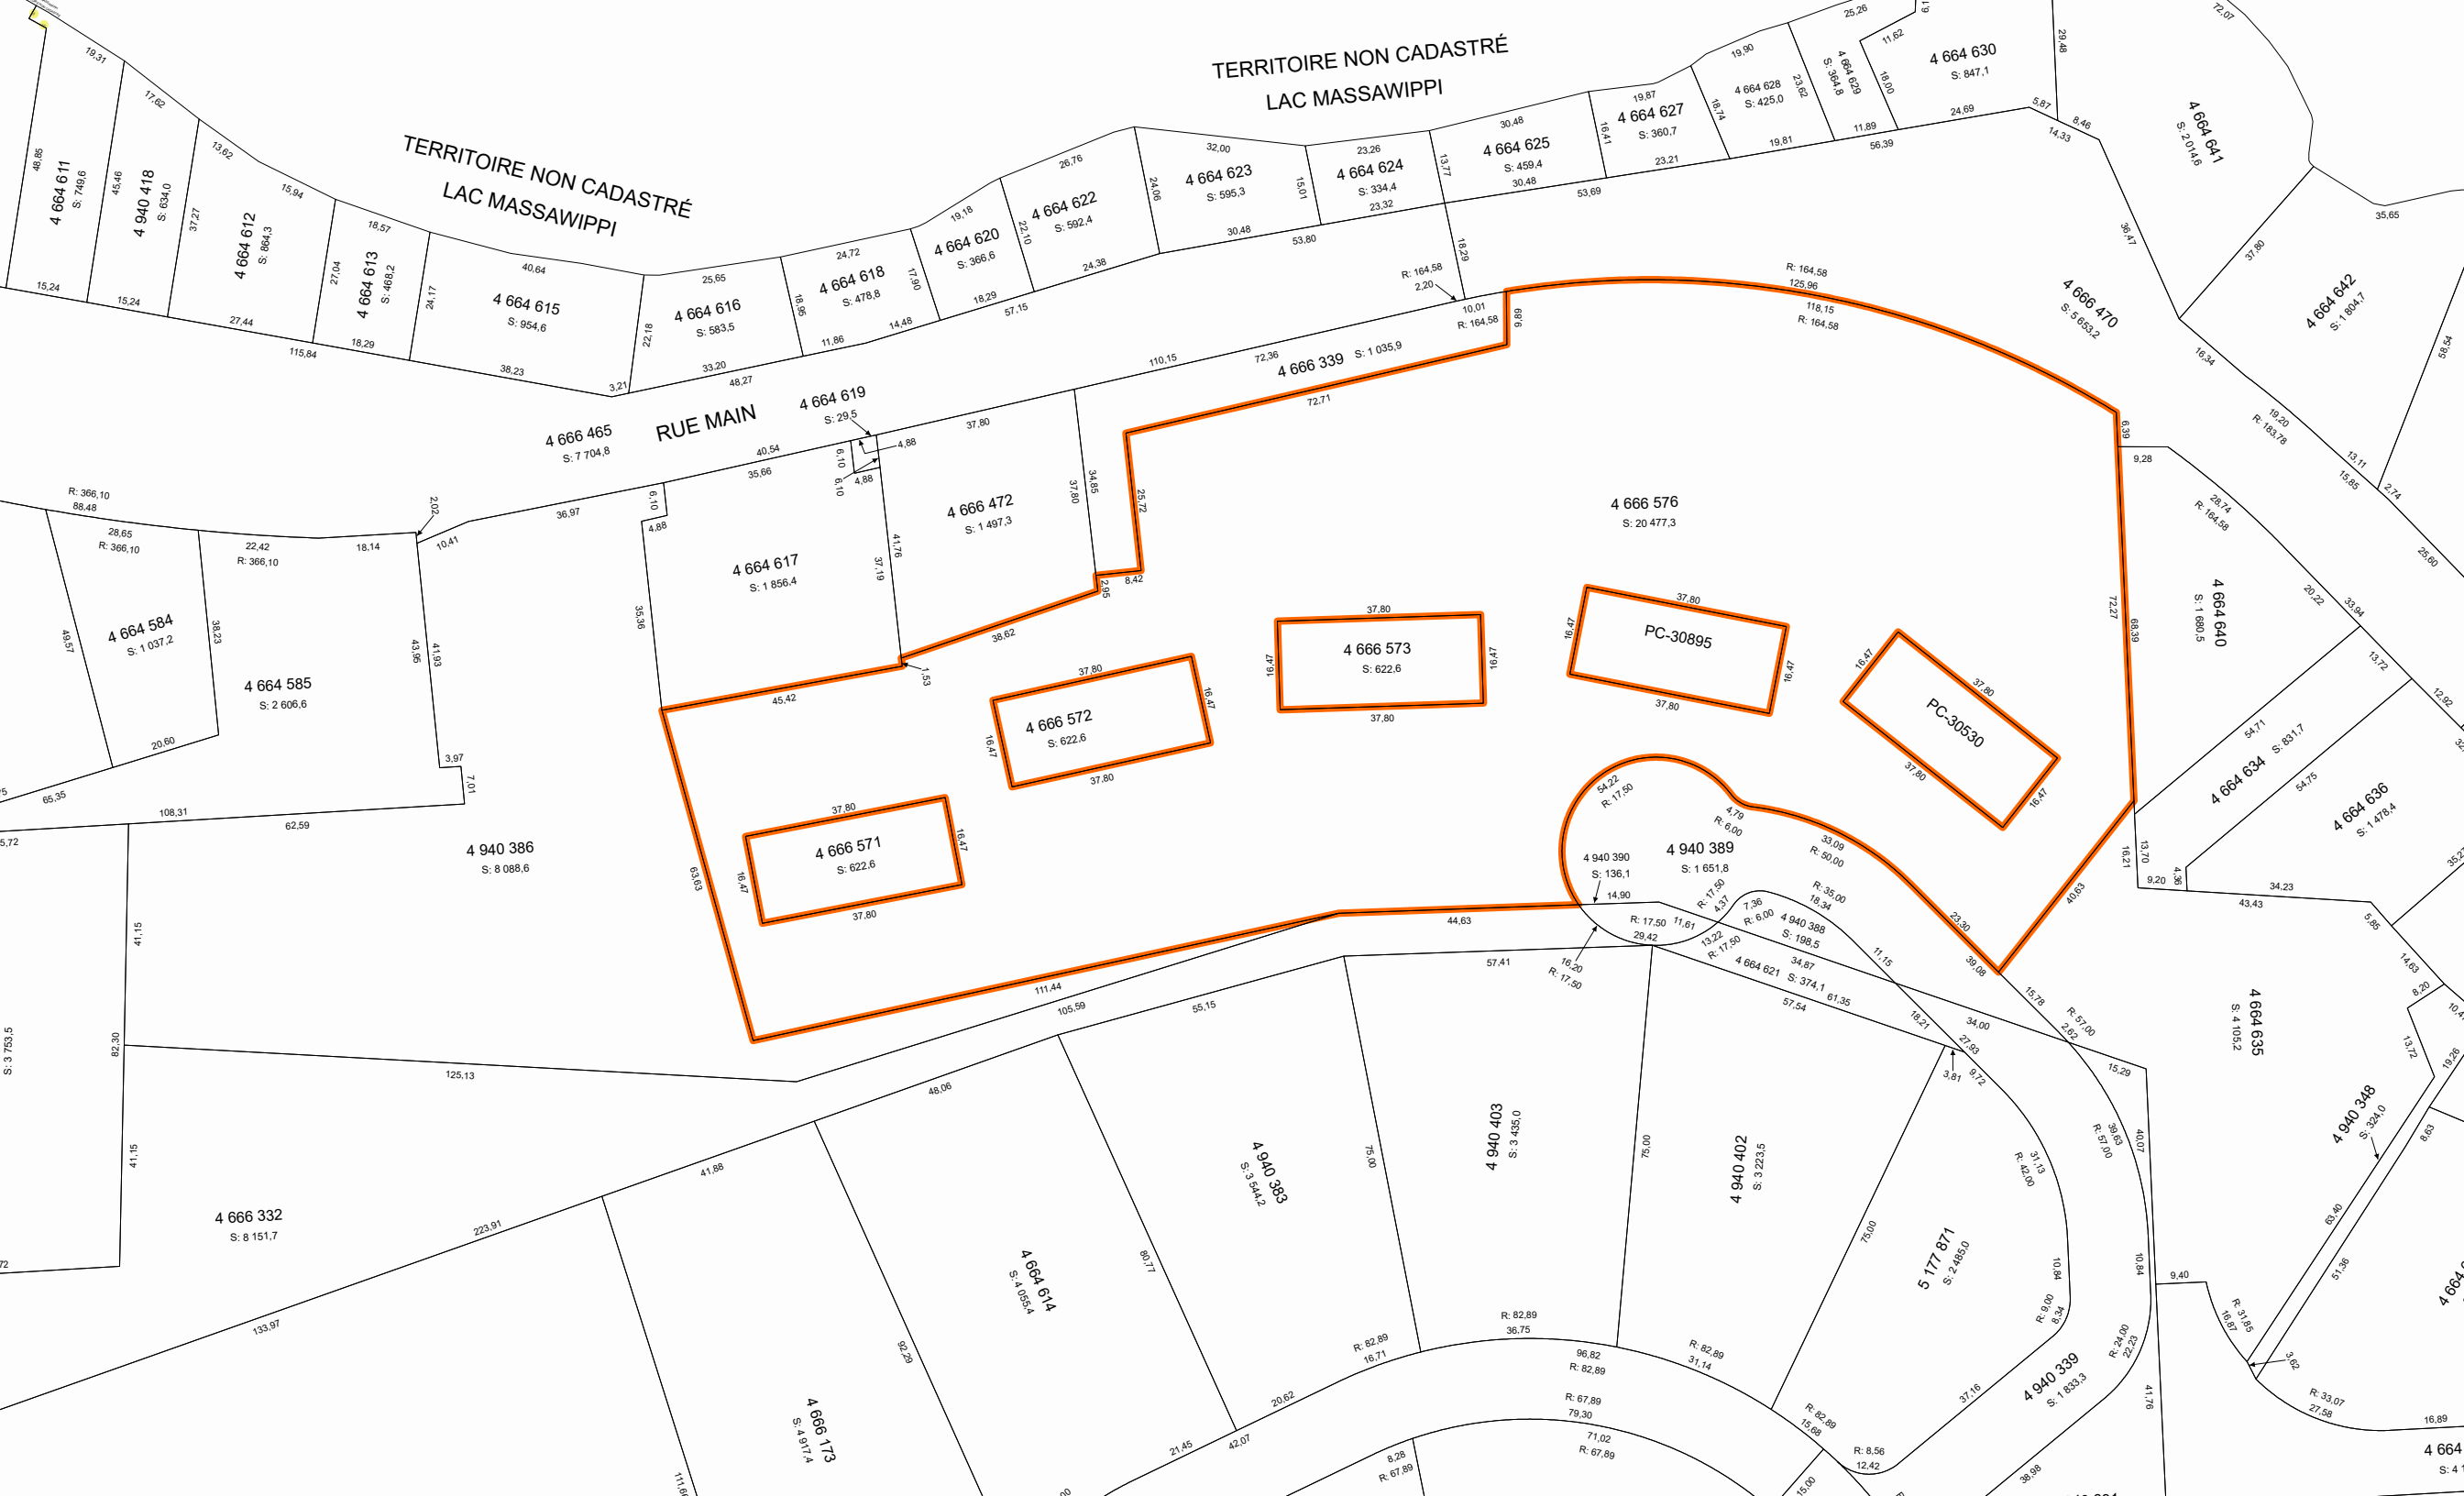

Contexte du mandat de rénovation				
Numéro de dossier :		884918	Mandat de rénovation :	1993
Circonscription foncière :		Stanstead	Municipalité(s) du mandat :	Ayer's Cliff (Village) Hatley (Municipalité)
Dépôt au cadastre :		2013-02-14		
Entrée en vigueur au BPD :		2013-02-18		
Identification du lot				
Numéro de lot :		4 666 576		
Concordance(s)				
Lot(s) sur le(s)quel(s) le titre s'exerçait				
Numéro(s) de lot :		1277-20		
Désignation secondaire :		Aucune		
Cadastre :		Canton de Hatley		
Lot(s) mentionné(s) dans le titre d'acquisition				
Numéro(s) de lot :		1277 ptie, 1277-20		
Désignation secondaire :		Aucune		
Cadastre :		Canton de Hatley		
Propriétaire(s)				
LA COPROPRIÉTÉ DES ALTIÈRES				
Titre(s) de propriété				
Mode(s) d'acquisition :		Contrat Contrat Contrat Contrat Contrat Contrat Contrat Contrat Contrat Contrat Contrat	Numéro(s) d'inscription :	17913287 Stanstead 18603016 Stanstead 18706065 Stanstead 18730865 Stanstead 19226865 Stanstead 19466167 Stanstead 19536819 Stanstead 19731533 Stanstead 19731534 Stanstead 19731536 Stanstead 19731537 Stanstead
Localisation du lot				
Municipalité(s) :		Ayer's Cliff (Village)		
Signature de l'arpenteur(e)-géomètre				
Fait conformément aux dispositions de l'article :		10, RLRQ, c. R-3.1		
Signé par :		Jacques Blanchard, arpenteur(e)-géomètre		
Minute :		22954		
Information provenant de l'habillage du plan				
Projection MTM, fuseau :		7	Morcellement foncier à jour en date du :	2013-02-11
Version des Instructions :		5,3		

Note(s) :

Plan cadastral

[Liste des plans](#)

Document à afficher :	Plan de rénovation	1	de	2
Circonscription foncière :	Stanstead			
Cadastre :	Cadastre du Québec			
Lot :	4 664 627			
Type de document :	Plan de rénovation	Numéro de document :		884918

The map displays several land parcels in Lac Massawippi, categorized as 'TERRITOIRE NON CADASTRÉ'. The parcels are defined by their numbers, areas (S), and dimensions (R). Parcel 4 664 627 is highlighted in orange.

**TERRITOIRE NON CADASTRÉ
LAC MASSAWIPPI**

Parcel 4 664 627 (Highlighted):
S: 360,7
Dimensions: 19,87, 18,74, 23,21, 16,41

Other Parcels:

- 4 664 623:** S: 595,3
Dimensions: 32,00, 24,06, 30,48, 15,01
- 4 664 624:** S: 334,4
Dimensions: 23,26, 23,32, 13,77, 18,29
- 4 664 625:** S: 459,4
Dimensions: 30,48, 30,48, 53,69, 13,77
- 4 664 628:** S: 425,0
Dimensions: 19,90, 23,62, 19,81, 18,74
- 4 664 629:** S: 364,8
Dimensions: 25,26, 11,62, 18,00, 11,89
- 4 664 630:** S: 847,1
Dimensions: 25,20, 6,10, 29,48, 14,33, 8,46, 5,87
- 4 664 641:** S: 2 014,6
Dimensions: 72,07, 35,65, 37,80, 16,34, 6,39, 9,28
- 4 664 642:** S: 1 804,7
Dimensions: 58,54, 25,60, 2,74, 13,11, 15,85, 19,20, R: 183,78
- 4 666 339:** S: 1 035,9
Dimensions: 110,15, 72,36, 72,71, 10,01, R: 164,58, 2,20
- 4 666 470:** S: 5 653,2
Dimensions: 36,47, 118,15, 125,96, R: 164,58
- 4 666 576:** S: 20 477,3
Dimensions: 37,80, 25,72, 8,42

Contexte du mandat de rénovation				
Numéro de dossier :		884918	Mandat de rénovation :	1993
Circonscription foncière :		Stanstead	Municipalité(s) du mandat :	Ayer's Cliff (Village) Hatley (Municipalité)
Dépôt au cadastre :		2013-02-14		
Entrée en vigueur au BPD :		2013-02-18		
Identification du lot				
Numéro de lot :		4 664 627		
Concordance(s)				
Lot(s) sur le(s)quel(s) le titre s'exerçait				
Numéro(s) de lot :		1277-7 ptie		
Désignation secondaire :		Aucune		
Cadastre :		Canton de Hatley		
Lot(s) mentionné(s) dans le titre d'acquisition				
Numéro(s) de lot :		Idem		
Désignation secondaire :				
Cadastre :				
Propriétaire(s)				
9049-1861 QUÉBEC INC. BEAUDRY, JACQUES BOIVIN, CLAUDE GOYETTE, ANDRÉ JACQUES, DANIE-ROSE JUNEAU, SYLVAIN LAMBERT, ÉRIC LEDUC, FRANCIS LES ASSURANCES DENIS R. BOISVERT INC. MORISSET, LILIANE				
Titre(s) de propriété				
Mode(s) d'acquisition :		Contrat Contrat	Numéro(s) d'inscription :	17913278 Stanstead 19731535 Stanstead
Localisation du lot				
Municipalité(s) :		Ayer's Cliff (Village)		
Signature de l'arpenteur(e)-géomètre				
Fait conformément aux dispositions de l'article :		10, RLRQ, c. R-3.1		
Signé par :		Jacques Blanchard, arpenteur(e)-géomètre		
Minute :		22954		
Information provenant de l'habillage du plan				
Projection MTM, fuseau :		7	Morcellement foncier à jour en date du :	2013-02-11
Version des Instructions :		5,3		

Note(s) :