


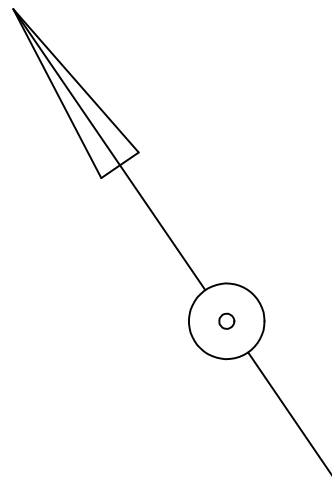




Lots représentés sur ce feuillet (en totalité ou en partie) :
 6 597 563 et 6 597 595 à 6 597 624

PLAN CADASTRAL COMPLÉMENTAIRE : PC-41165
 1085

SÉRIE C
 FEUILLET
 3 DE 6

DOSSIER: 1385307
 ÉCHELLE: 1: 100

 

———— Limite de lot
 - - - - - Limite de lot bornant
 - - - - - Différence d'altitude
 - - - - - Différence de hauteur
 - - - - - Ouverture au plancher
 - - - - - Ouverture au plafond
 - - - - - Périmètre extérieur du bâtiment

PORTÉE DU CADASTRE :
 Le plan cadastral immatricule les immeubles en les situant en position relative, en indiquant leurs limites, leurs mesures et leur contenance. Il est présumé exact. De plus, dans le cadastre du Québec, la présomption d'exactitude qui s'attache au plan cadastral et qui est prévue au deuxième alinéa de l'article 3027 C.c.Q. reçoit application. Cependant, cette présomption est simple, c'est-à-dire qu'elle peut être détruite par la preuve contraire.

DOCUMENT JOINT :
 Un document joint complète ce plan cadastral.
 Les mesures indiquées sur ce document sont exprimées en unités du système international.
 Les altitudes orthonométriques inscrites sur ce plan sont en référence au Datum CGVD2013.

CADASTRE VERTICAL

PLAN CADASTRAL COMPLÉMENTAIRE
 CADASTRE DU QUÉBEC

Circonscription foncière: Montréal
 Municipalité: Montréal (Ville)

Fait conformément aux dispositions de l'article (des articles) 3043, al.1 C.c.Q.

Préparé à: Montréal

Signé numériquement par: Jean-Christian Baril
 a.-g. (Matricule 2448)

Minute: 3348 datée du 14 septembre 2023
 Dossier ag: 2018-10-08 SD4204


Ce plan cadastral est correct et conforme à la loi, le 10 novembre 2023
 Signé numériquement par: Jean-Guy Bédard a.-g. (matricule 2394)
 Pour le ou la ministre

Seul le ministre est autorisé à émettre des copies authentiques de ce document.


Ressources naturelles
 et Forêts
 Québec

Copie authentique de l'original, le


Pour le ou la ministre

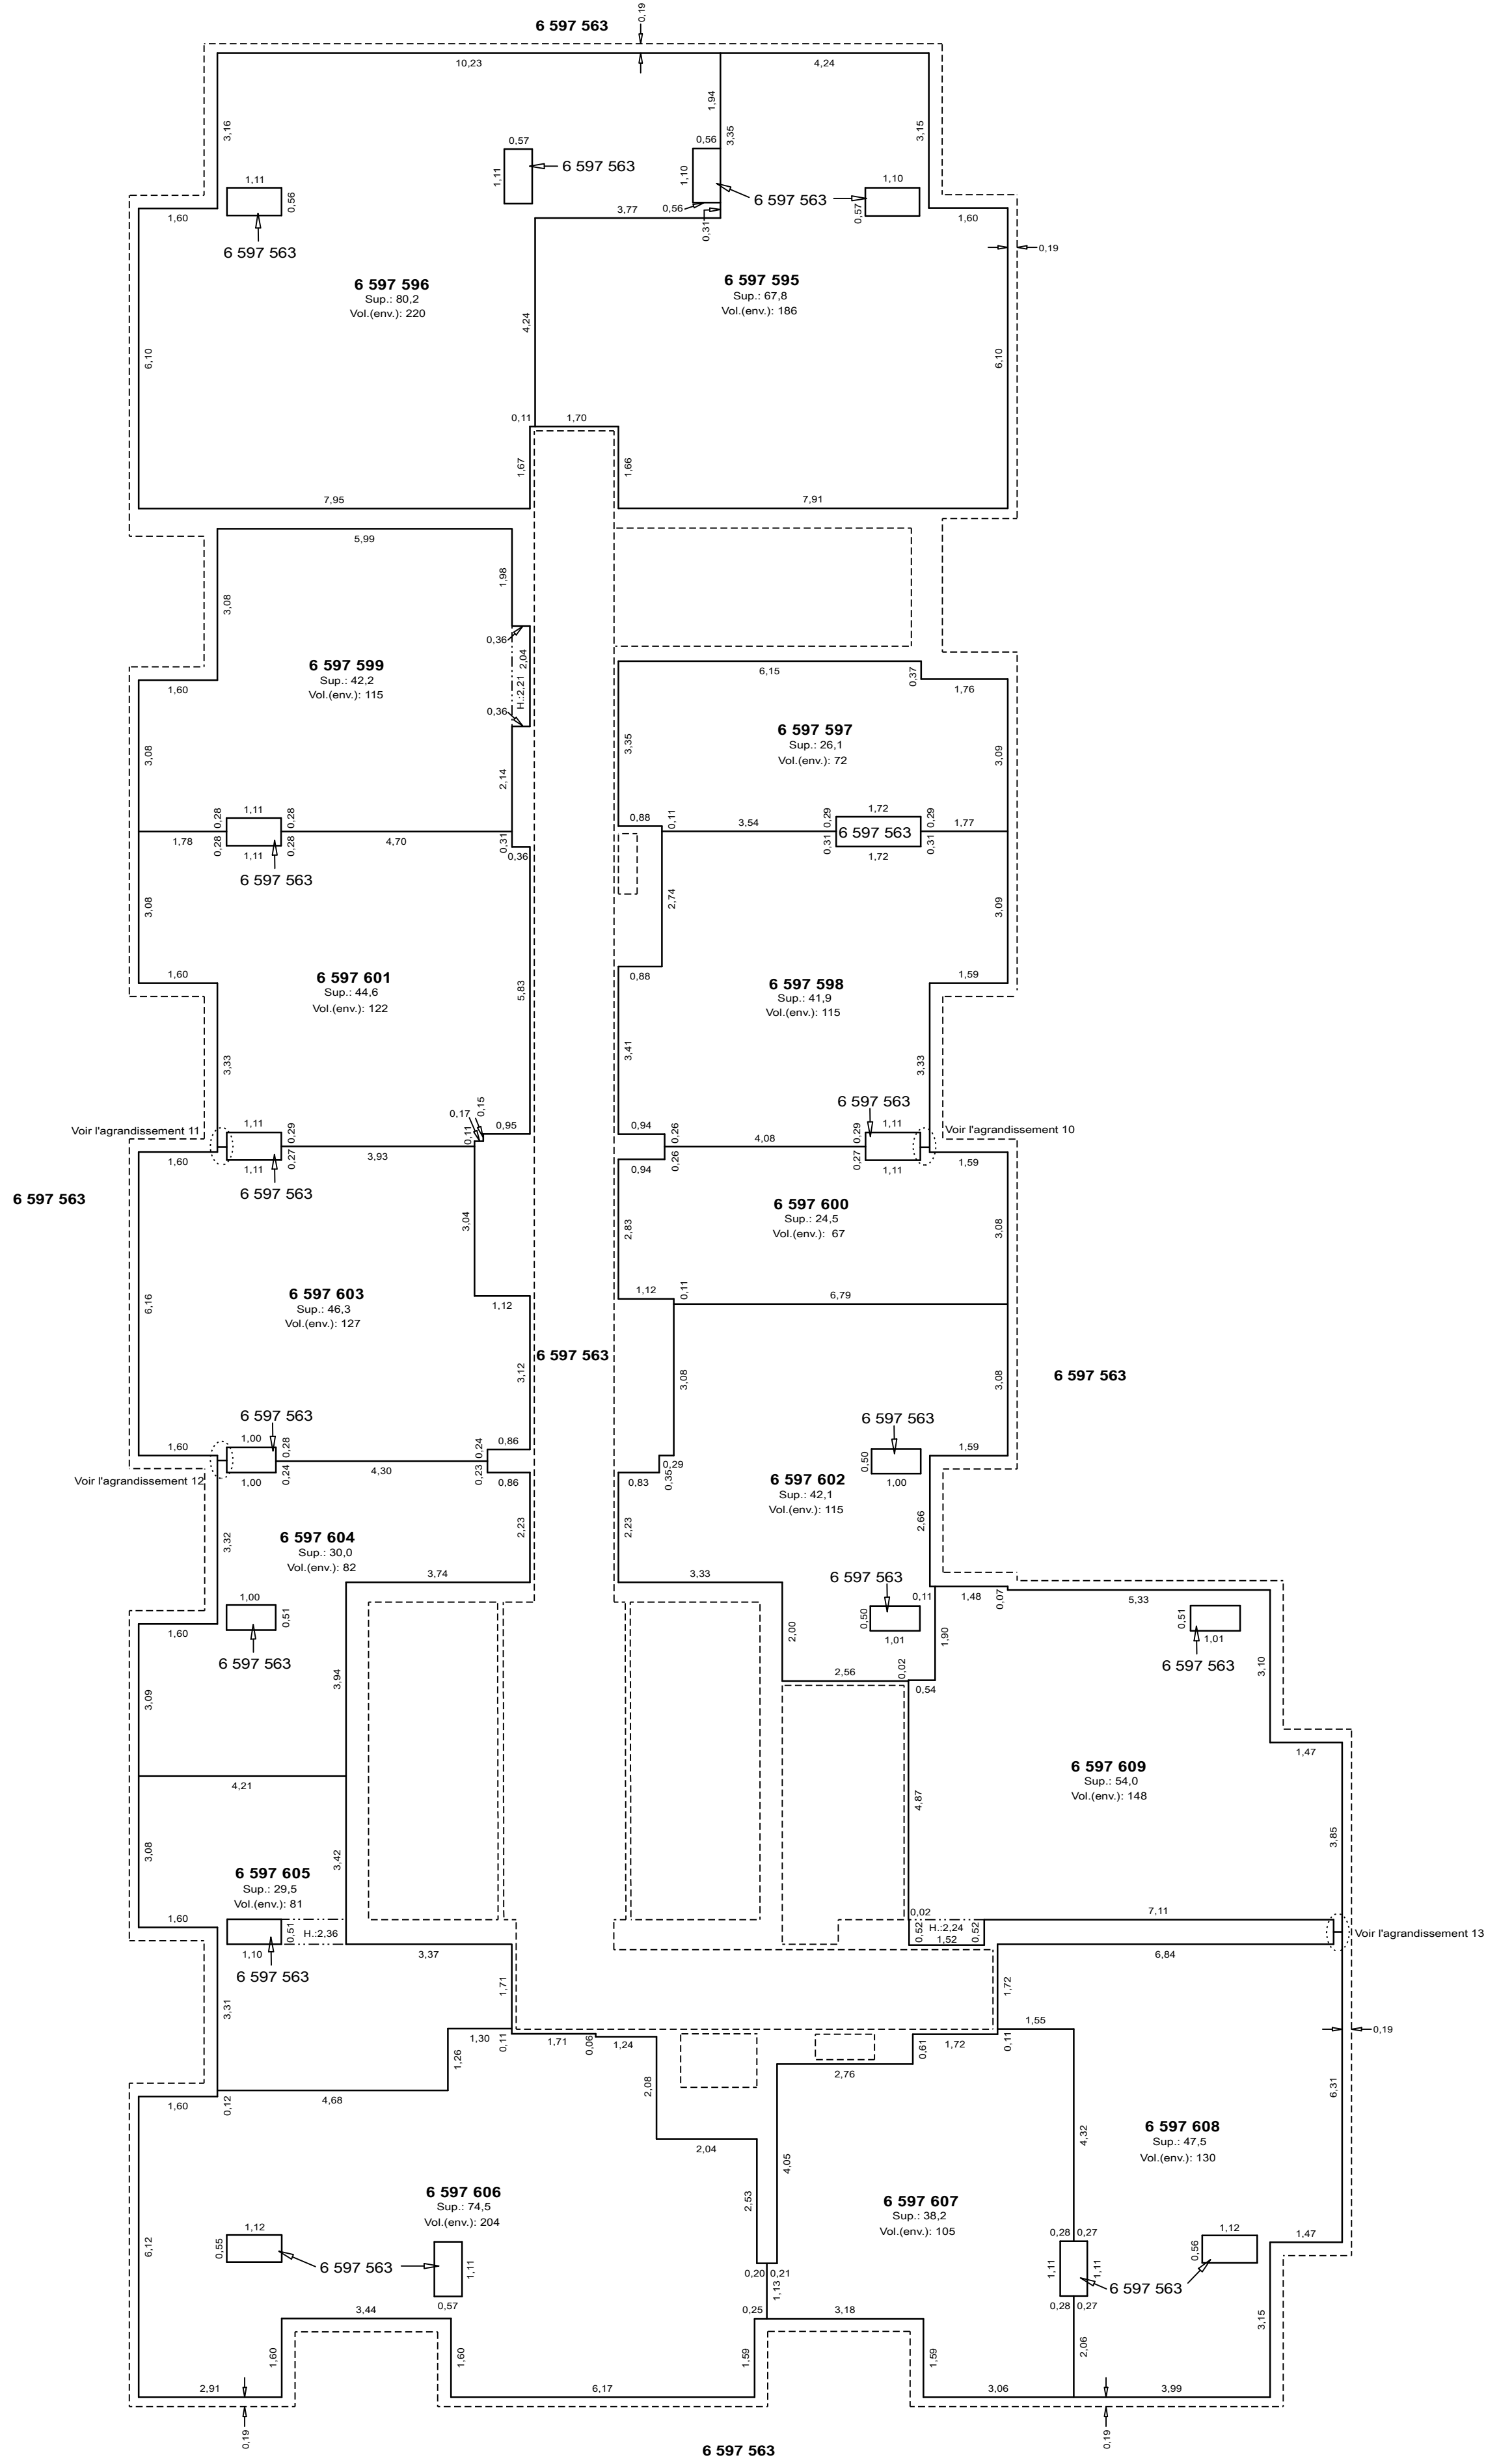


TRENTÉ-ET-UNIÈME ÉTAGE

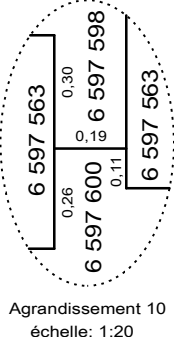


Agrandissement 10
échelle: 1:20

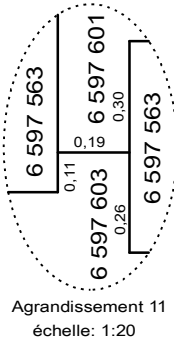


Agrandissement 11
échelle: 1:20

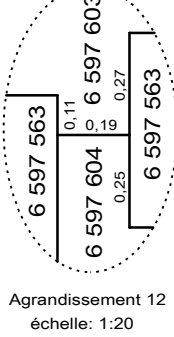


Agrandissement 13
échelle: 1:20

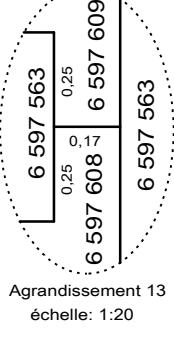


Agrandissement 13
échelle: 1:20

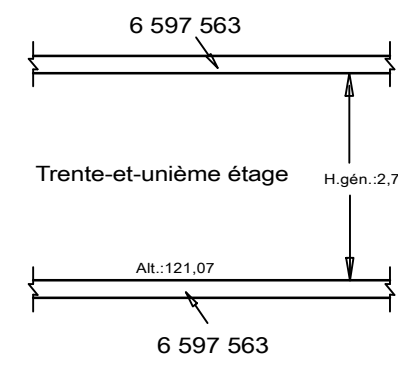


COUPE TYPE DES LOTS
DE CET ÉTAGE

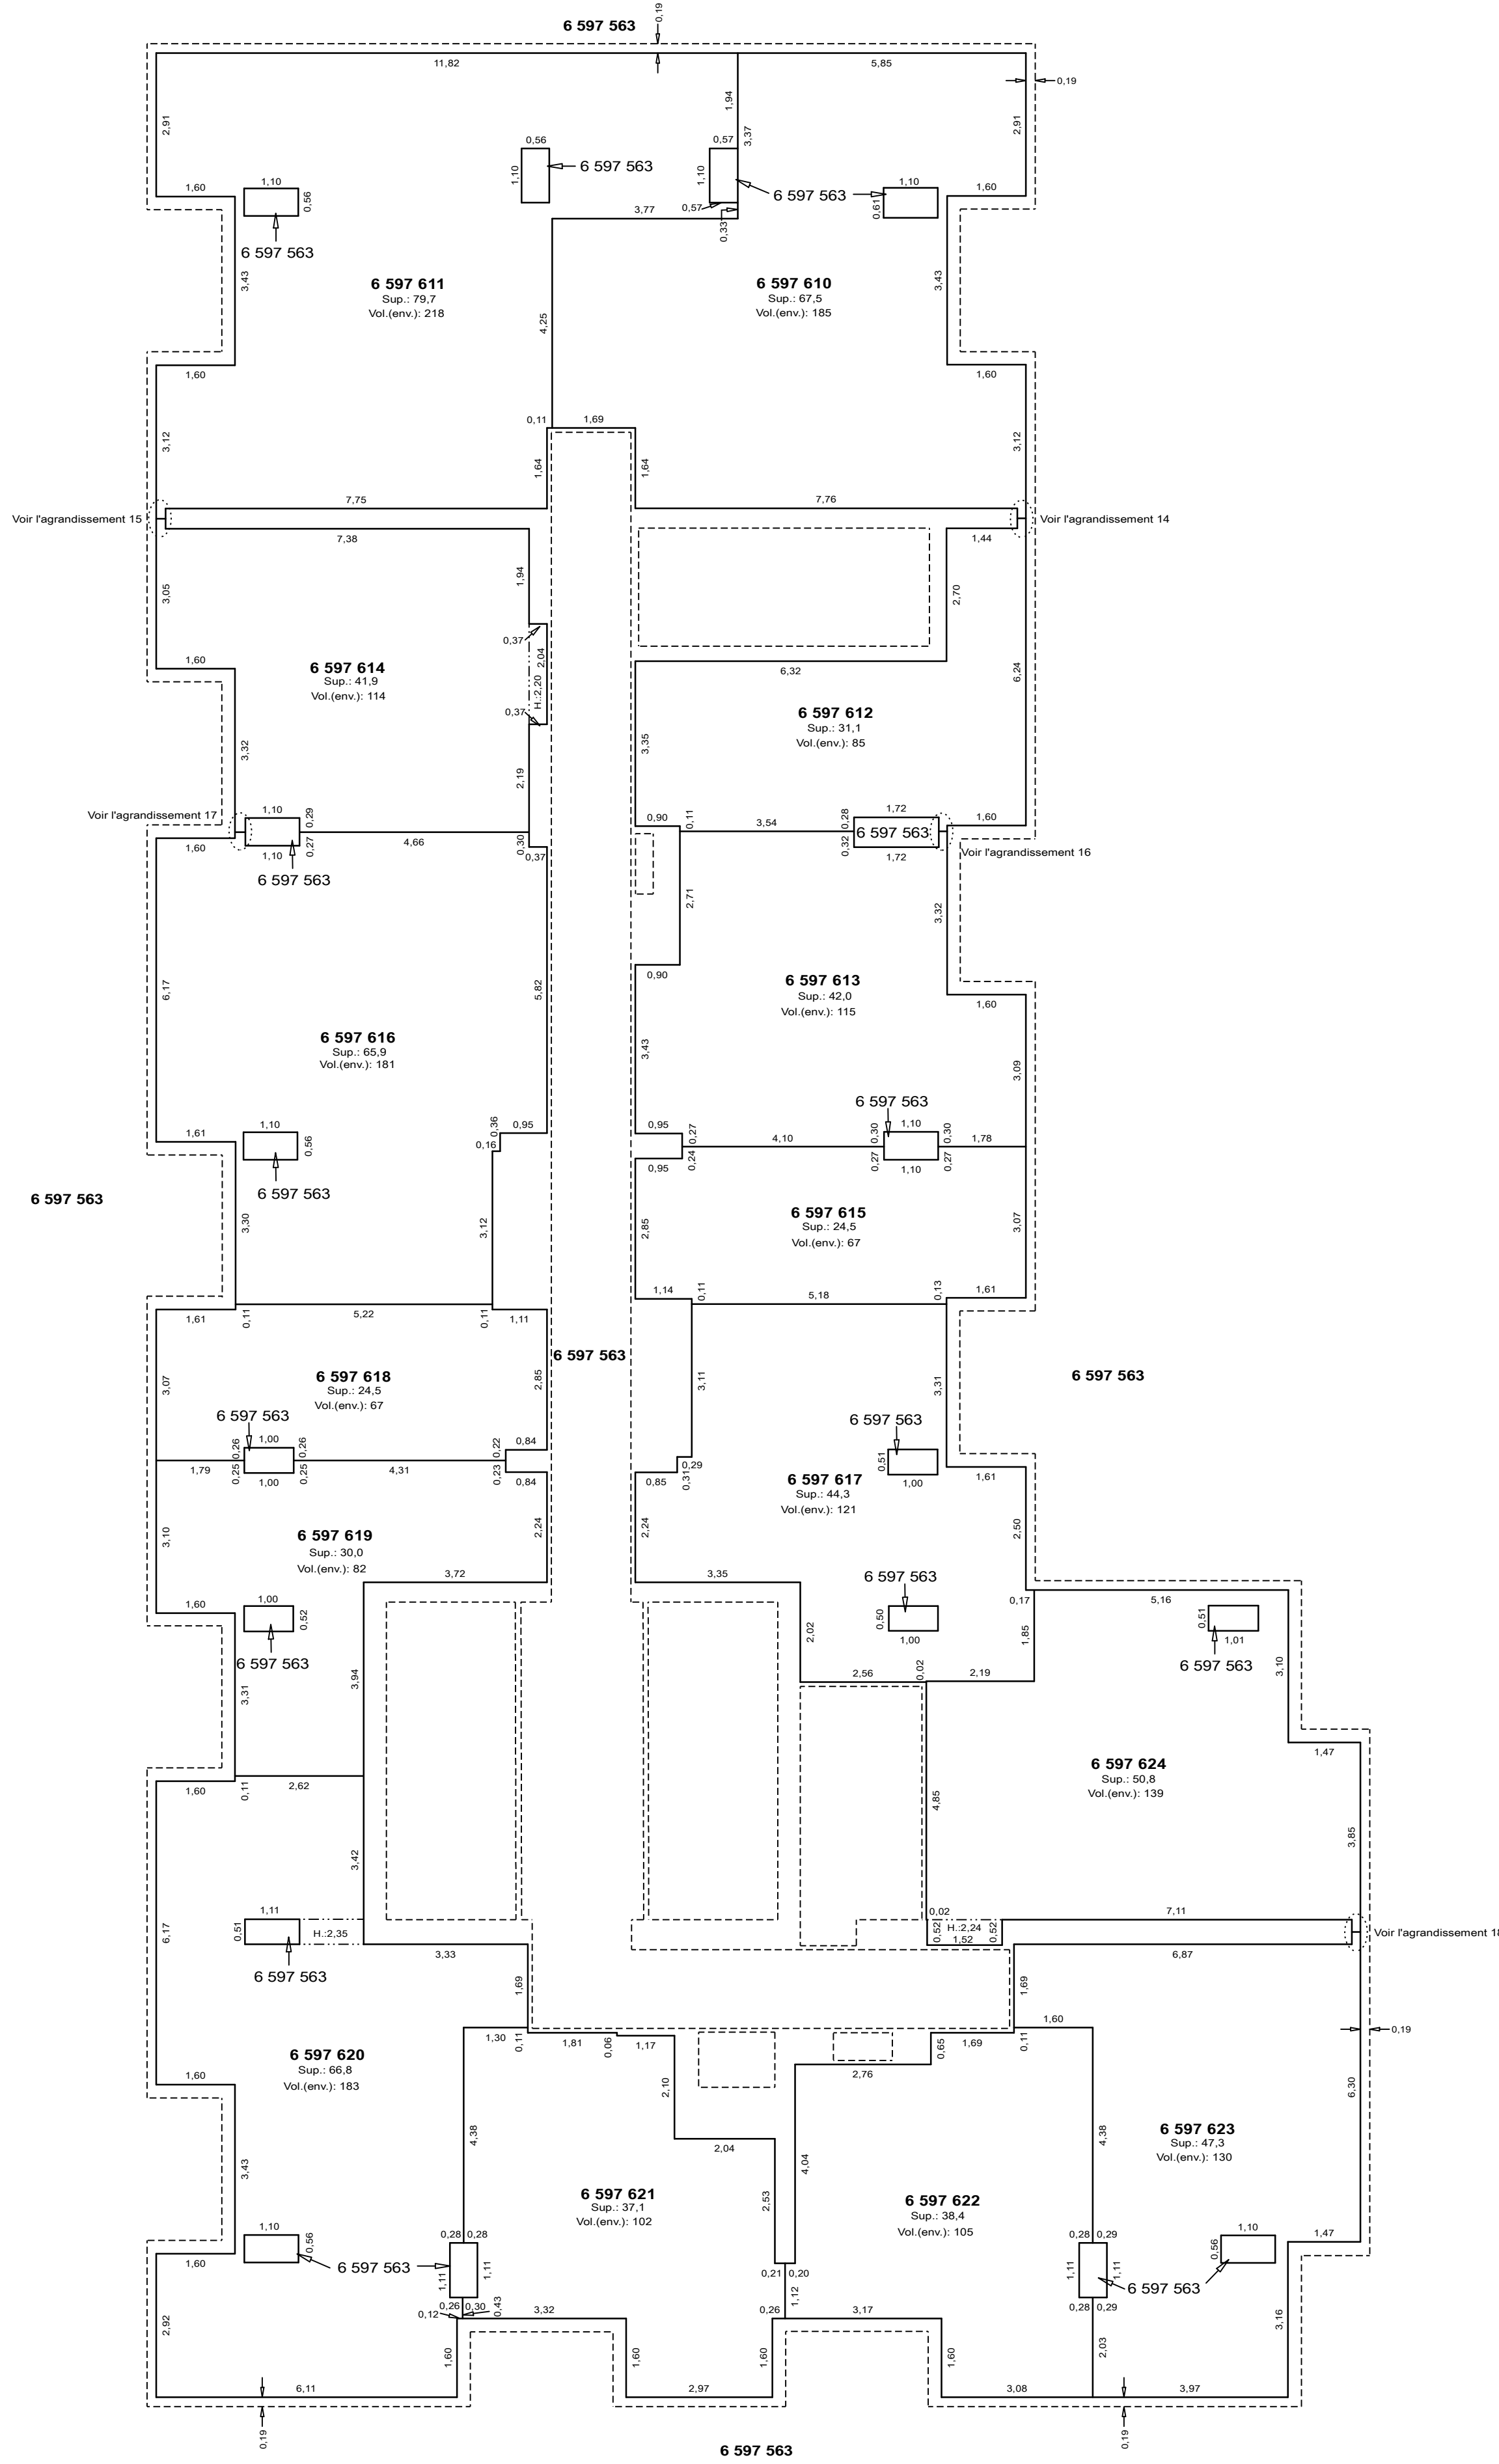


TRENTÉ-DEUXIÈME ÉTAGE

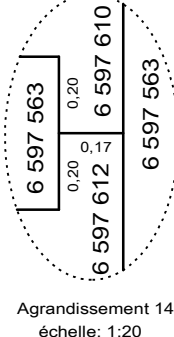


Agrandissement 14
échelle: 1:20

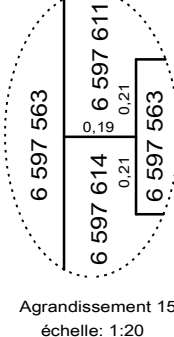


Agrandissement 15
échelle: 1:20

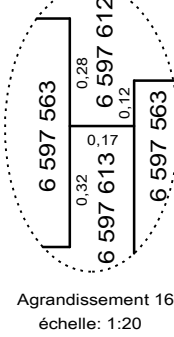


Agrandissement 16
échelle: 1:20

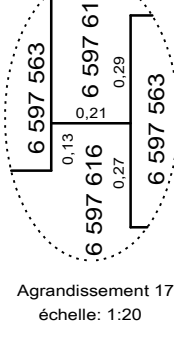

Agrandissement 17
échelle: 1:20

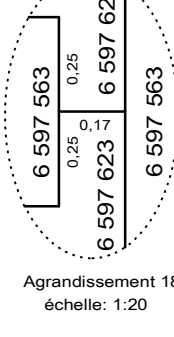

Agrandissement 18
échelle: 1:20

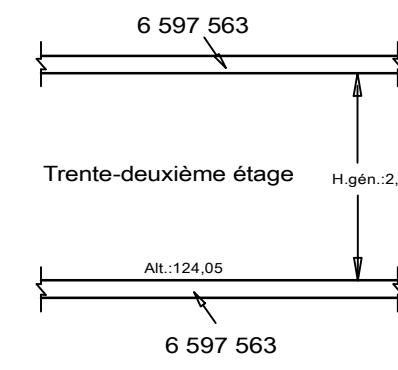

COUPE TYPE DES LOTS
DE CET ÉTAGE