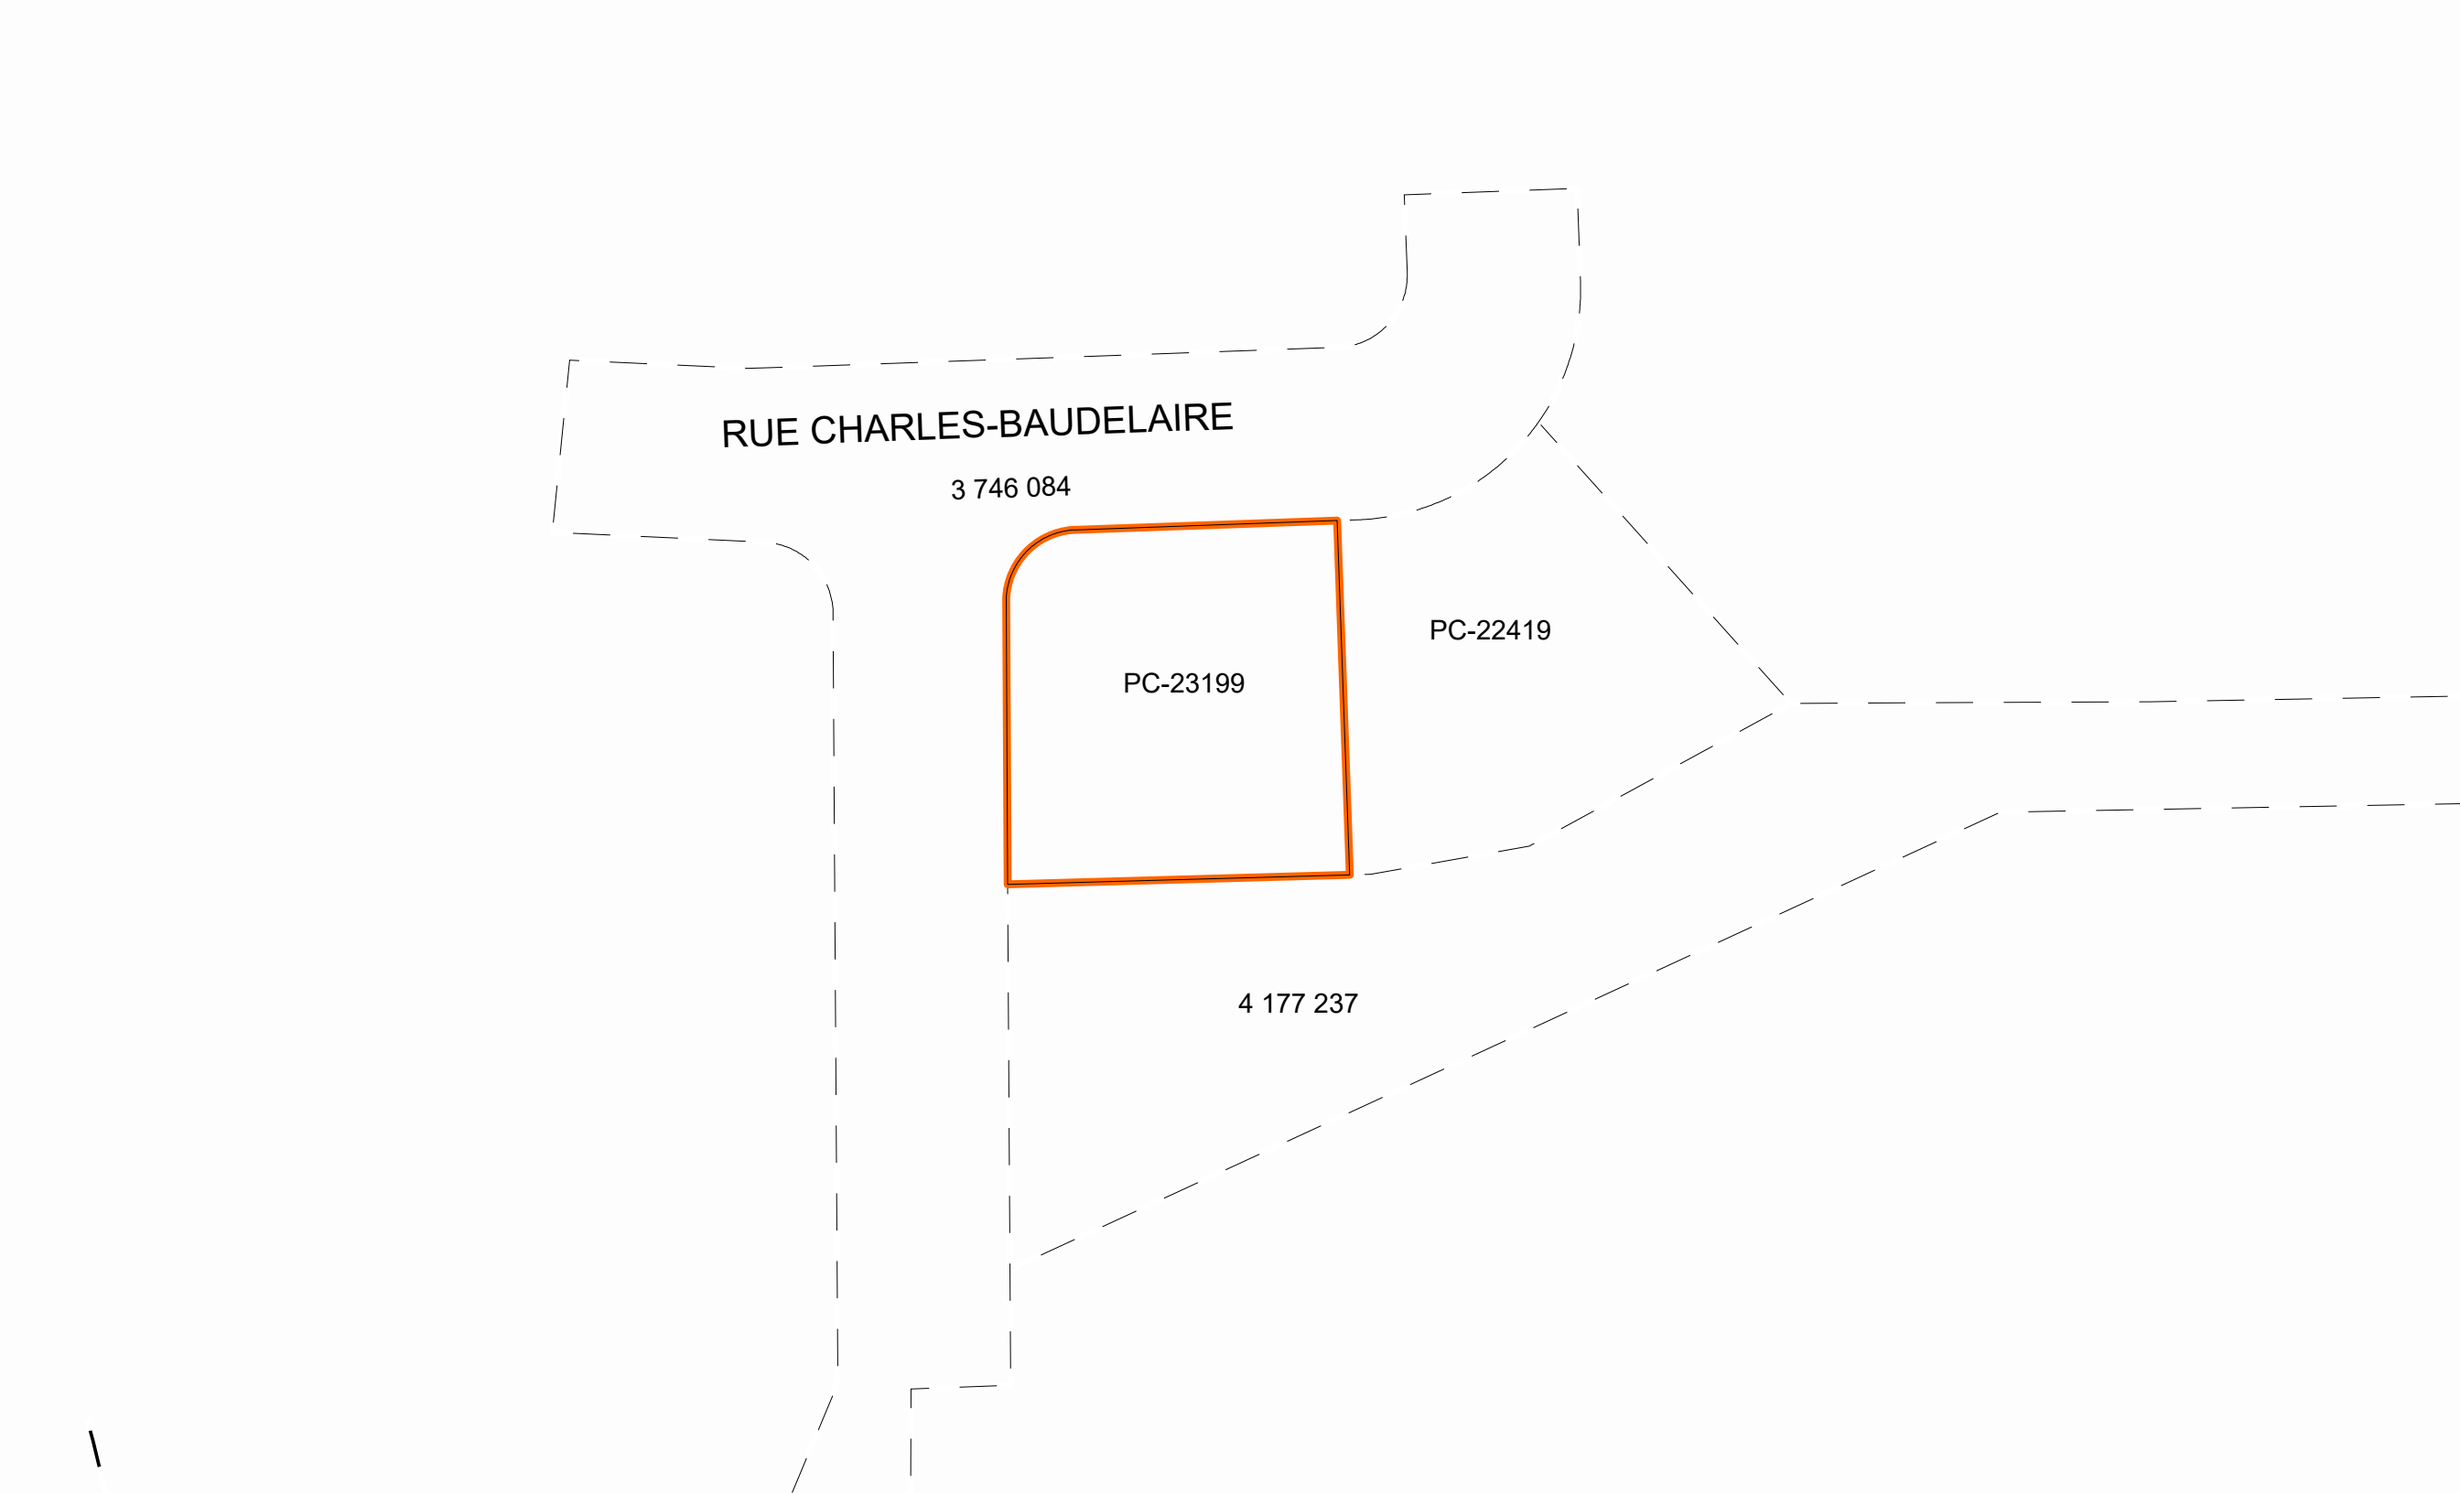

RUE CHARLES-BAUDELAIRE
3 746 084
PC-23199
PC-22419
4 177 237

LOT(S) REPRÉSENTÉ(S) SUR CE FEUILLET: 4 202 284 à 4 202 288


PLAN CADASTRAL COMPLÉMENTAIRE : PC-23199

FEUILLET 1 de 1


PC-23199-1001

Dossier: 913 829


Propriétaire(s)	Signataire(s)
9164-8576 QUÉBEC Inc.	9164-8576 QUÉBEC Inc. par: GILLES POULIN président

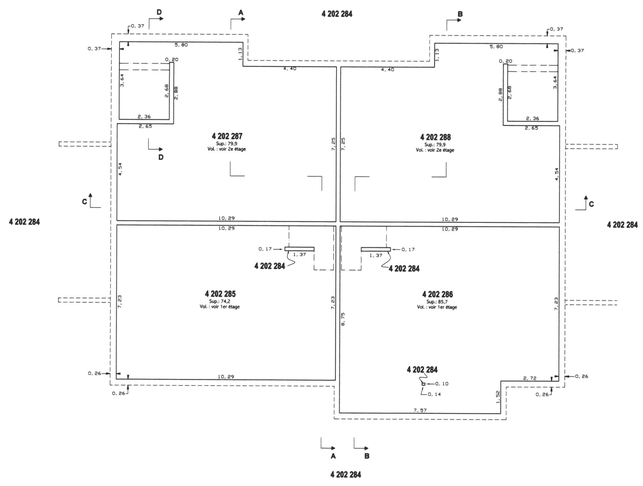


SOUS-SOL

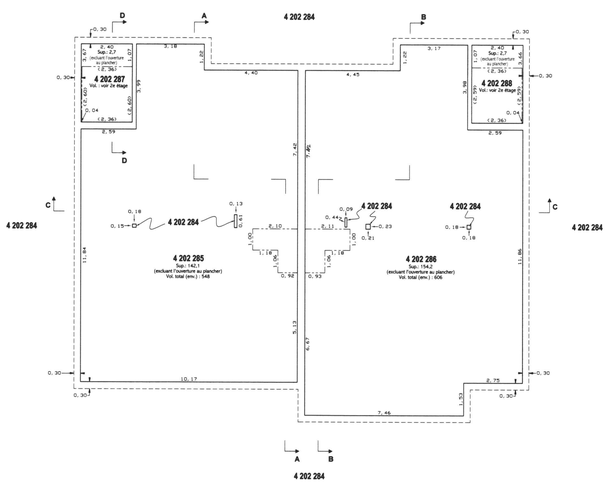


1er ÉTAGE

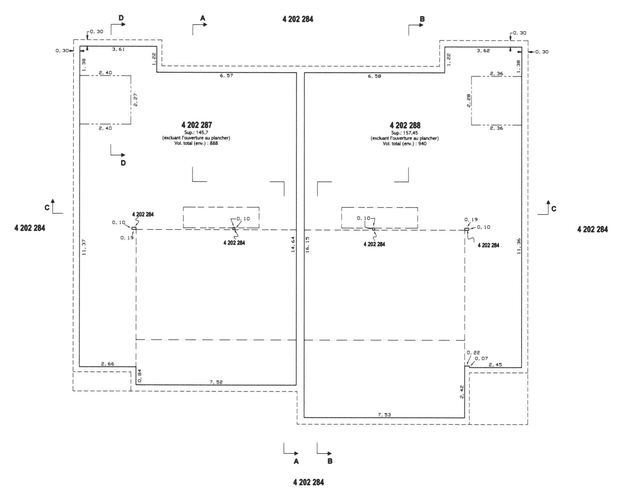


2e ÉTAGE

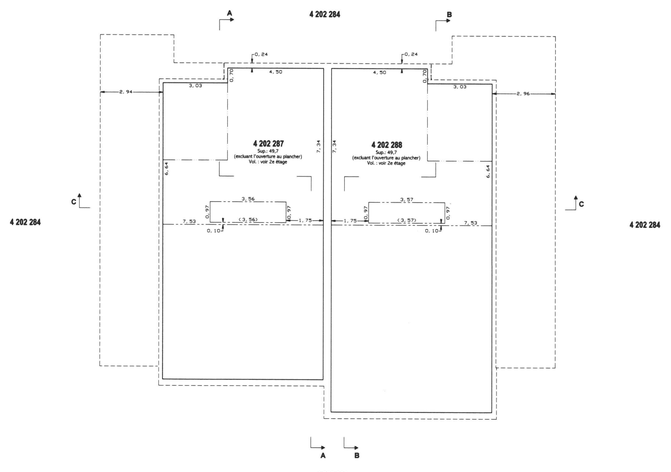


MEZZANINE

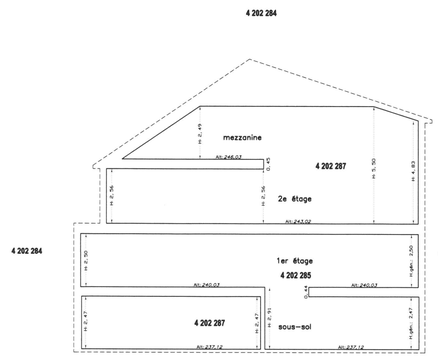

COUPE "A-A"

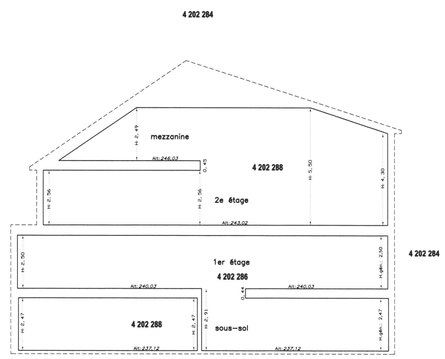


COUPE "B-B"

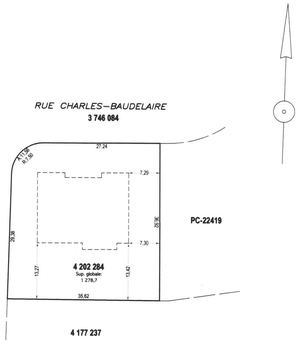


VUE DE LOCALISATION

Échelle 1:500

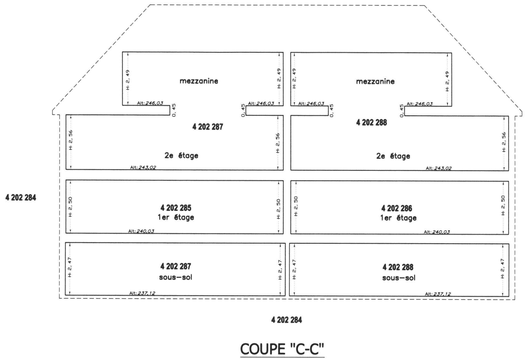

COUPE "C-C"

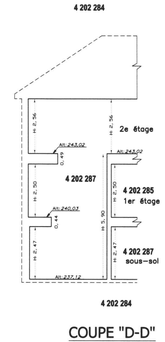

COUPE "D-D"

Cette coupe s'applique également au lot 4 202 288, les mesures qui diffèrent sont inscrites sur la vue en plan.

Limite de lot
Limite de lot bornant
Différence d'altitude
Différence de hauteur
Ouverture au plancher
Ouverture au plafond
Périmètre extérieur du bâtiment

ÉCHELLE : 1:100

Référence au(x) feuillet(s) cartographique(s) : 21E05-010-2705

PROJECTION: MTM
FUSEAU : 7

PORTÉE DU CADASTRE

Le plan cadastral immatricule les immeubles en les situant en position relative, en indiquant leurs limites, leurs mesures et leur contenance. Il est présumé exact. De plus, dans le cadastre du Québec, la présomption d'exactitude qui s'attache au plan cadastral et qui est prévue au deuxième alinéa de l'article 3027 C.c.Q. reçoit application. Cependant, cette présomption est simple, c'est-à-dire qu'elle peut être détruite par la preuve contraire.

DOCUMENT JOINT

Un document joint complète ce plan cadastral.

Les mesures indiquées sur ce document sont exprimées en unités du système international.

CADASTRE VERTICAL

PLAN CADASTRAL COMPLÉMENTAIRE
CADASTRE DU QUÉBEC
Circonscription foncière : SHERBROOKE
Municipalité(s): SHERBROOKE (VILLE)

Fait conformément aux dispositions de l'article: 3043, al.1 C.c.Q.

Signé à SHERBROOKE le 23 avril 2008

ROSAIRE DÉSILETS
arpenteur-géomètre
minute : 7178

Ce plan cadastral est correct et conforme à la loi, le 06 JUIN 2008

SIGNÉ GUILLAUME DEVOSTA-G

Pour le ministre des Ressources naturelles et Faune.

Seul le ministre est autorisé à émettre des copies authentiques de ce document.

Copie authentique de l'original, le _____

Pour le ministre des Ressources naturelles et Faune.